PLANTA ALB.

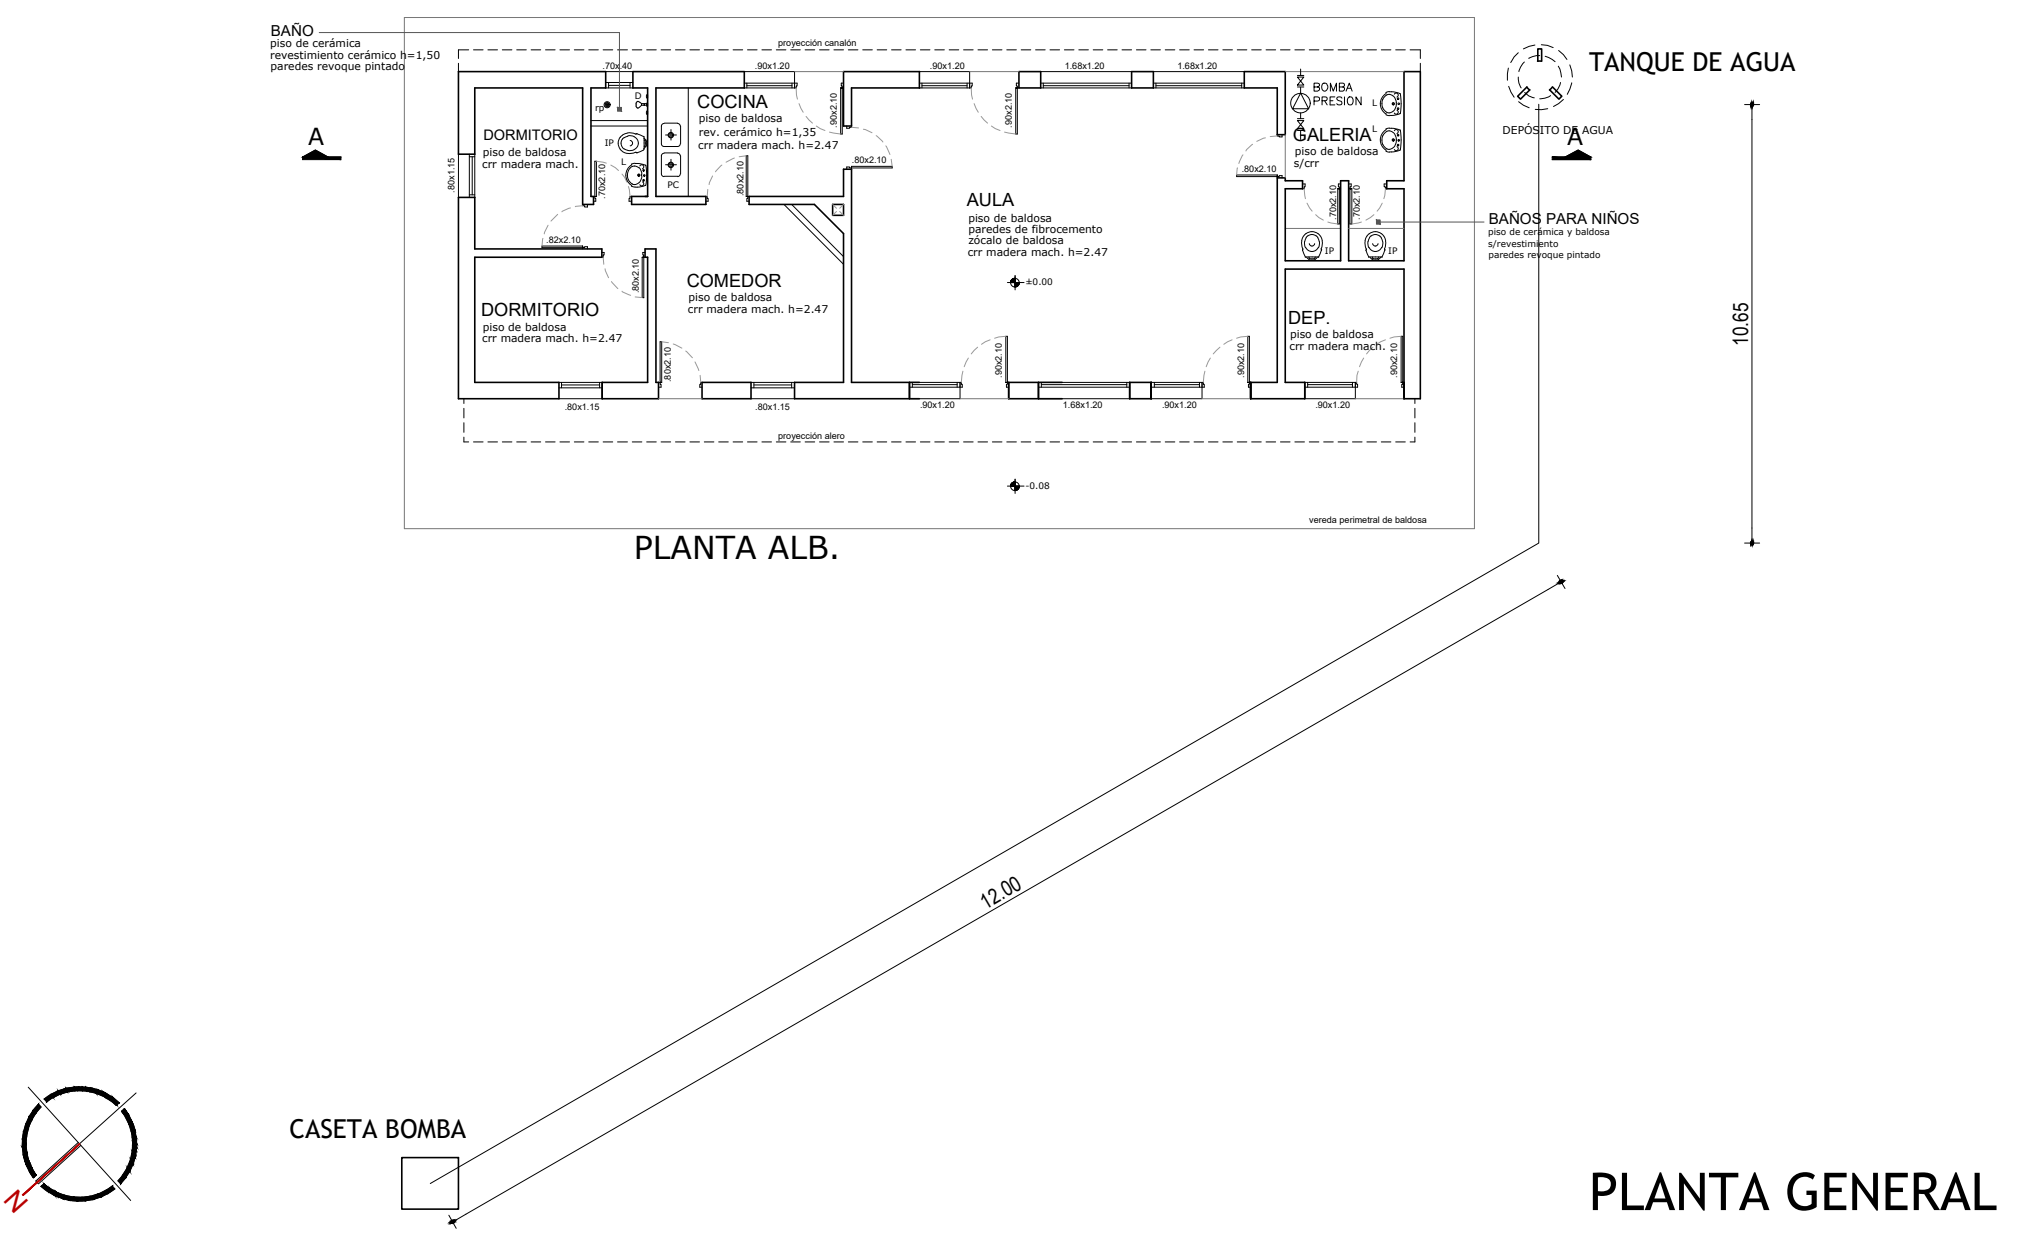

PLANTA GENERAL

OBRA: MANTENIMIENTO	PADRON: 4235	ESCALA: ---	2
LOCAL: Escuela N° 13	MANZANA: RURAL	FECHA: NOV. 2021	
LOCALIDAD: PALMA SOLA	ARQUITECTO: WALTER SILVEIRA		

ANEP | CONSEJO DIRECTIVO CENTRAL | DIRECCION SECTORIAL DE INFRAESTRUCTURA | COMISION DESCENTRALIZADA DE ARTIGAS