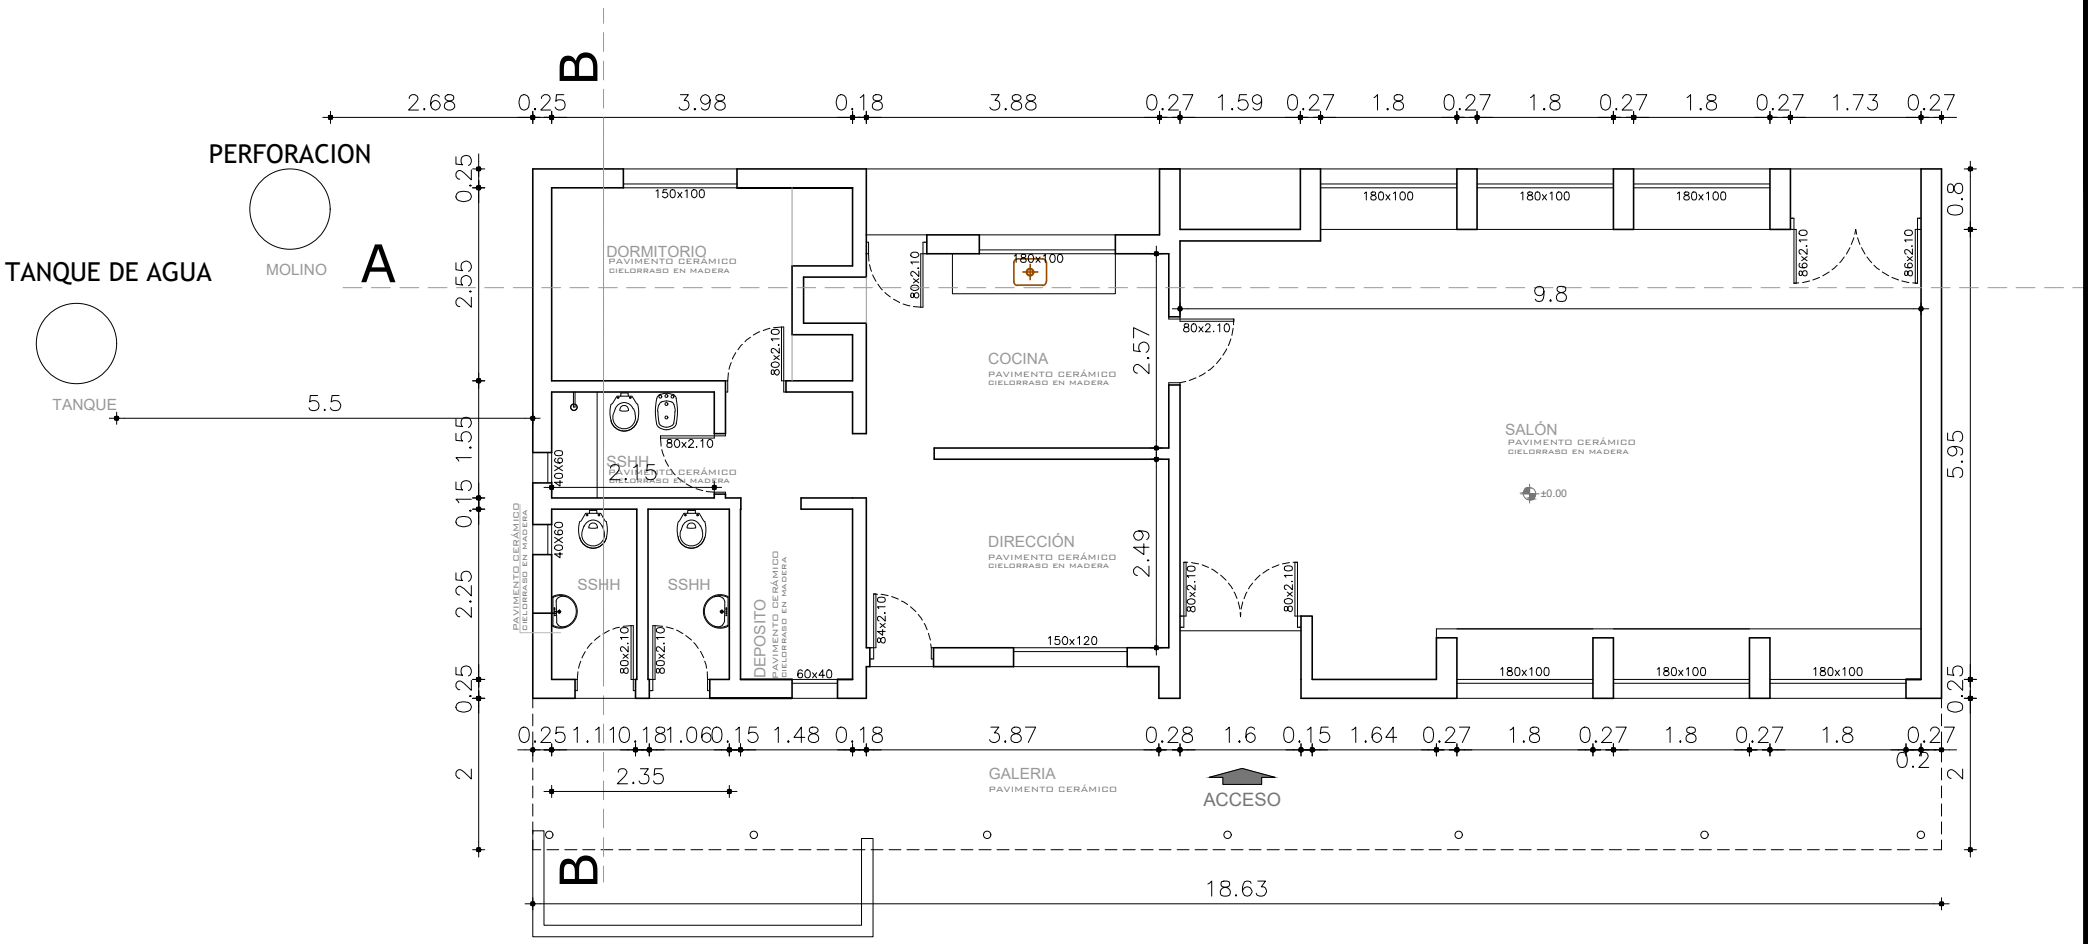

PLANTA

Esc. 1:100

ANEP | CONSEJO DIRECTIVO CENTRAL | DIRECCION SECTORIAL DE INFRAESTRUCTURA | COMISION DESCENTRALIZADA DE ARTIGAS

OBRA: MANTENIMIENTO	PADRON: 5054	ESCALA: ---	2
LOCAL: Escuela N° 26	MANZANA: RURAL	FECHA: NOV. 2021	
LOCALIDAD: CERRO AMARILLO	ARQUITECTO: WALTER SILVEIRA		