



PLANTA ESC. 1/50

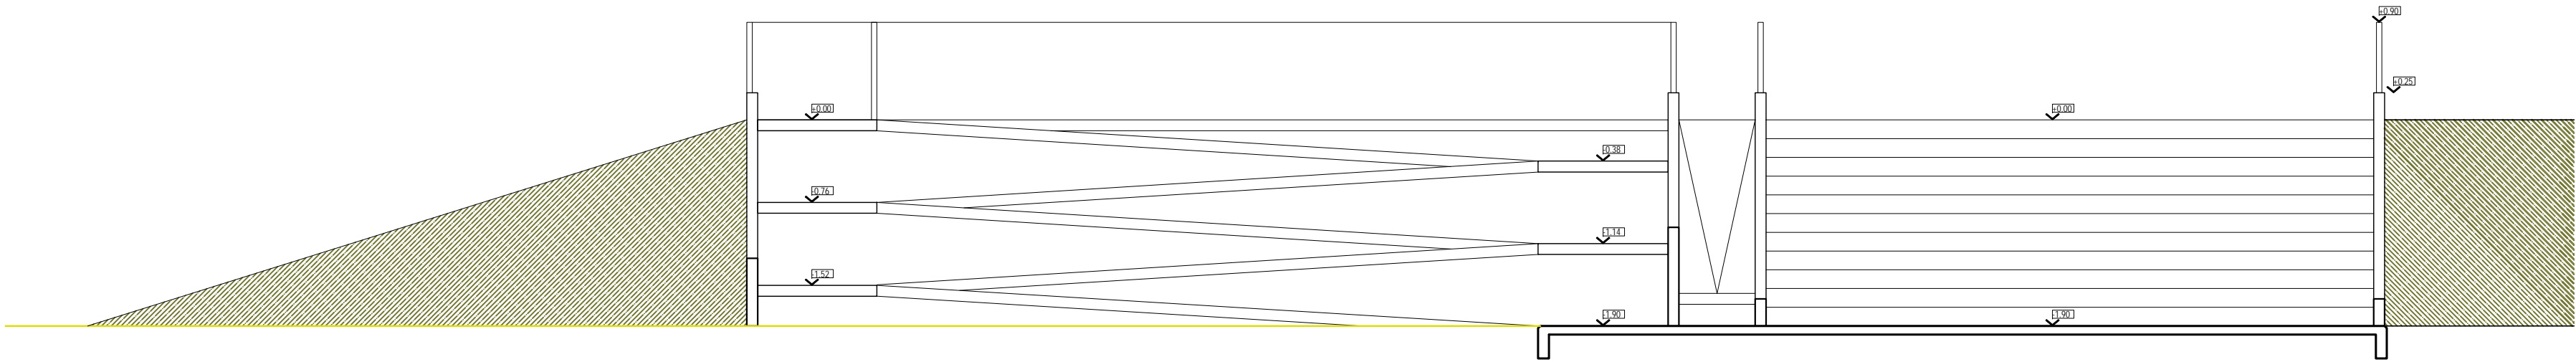

CORTE FF ESC. 1/50

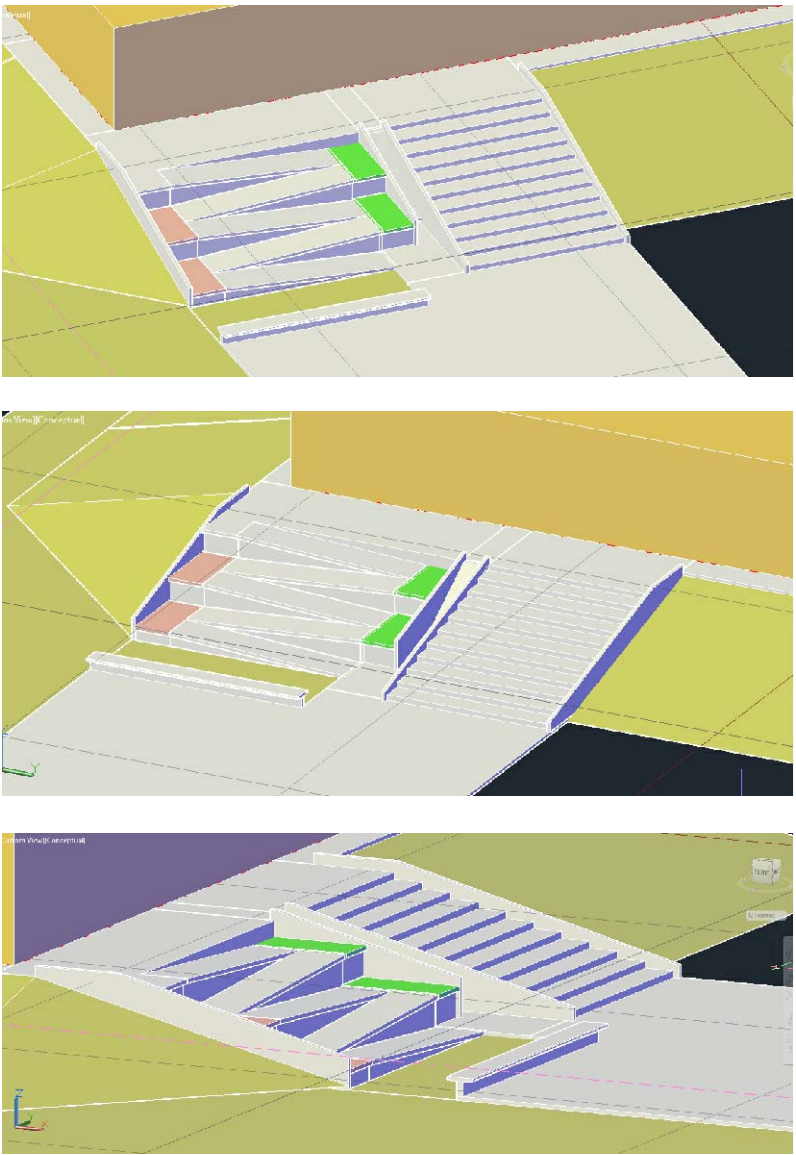

ESCALERA:
LLEVARÁ ESCALONES DE HORMIGÓN
PREFABRICADO CON NARIZ REDONDEADA

A.N.E.P.		P.A.E.P.U.	
COMPONENTE PLANTA FISICA AREA DE PROYECTOS			
OBRA		LAMINA L05	
DESCRIPCION		TIPOS U05	
DETALLES ESPACIOS EXTERIORES		FECHA 2020	
ARCHIVO		ESCALA 1/50	
COORD. PLANTA FISICA ARG. M. VAZQUEZ		CO-COORDINADORA DE PROYECTO ARG. LUCIA LOMBARDI	
PROYECTISTA ARG. LUCIA LOMBARDI / ARG. NATALIE CORDERO		COLABORADOR	