

TERMINACIONES REFERENCIAS

CEJORRASO	MURO
PAVIMENTO	ZÓCALO

- 01 - HORMIGÓN VISTO SEGÚN MCP
- 02 - MURO DE LADRILLO SEGÚN PLANILLA DE MUROS.
- 03 - CERÁMICA BLANCA 20X20CM SEGÚN MCP.
- 04 - BALDOSA MONOLÍTICA MONOCAPA 30X30 SEGÚN MCP
- 05 - ZÓCALO SANITARIO MONOLÍTICO MONOCAPA 10 CM SEGÚN MCP
- 06 - ZÓCALO MONOLÍTICO MONOCAPA IDEM PAVIMENTOS INTERIORES H=10CM
- 07 - PAVIMENTO DE HORMIGÓN CON ENDURECEDOR SUPERFICIAL SEGÚN MCP
- 08 - REVOQUE INTERIOR (DOS CAPAS: GRUESA+FINA)
- 09 - YESO SEGÚN MCP
- 10 - CARPINTERÍA SEGÚN PLANILLA

UMBRALES / ENTREPUERTAS
TODOS LOS UMBRALES SERÁN DE MONOLÍTICO HECHO IN SITU IDEM PAVIMENTO.


REFERENCIAS PAVIMENTOS

P1	BALDOSA MONOLÍTICA MONOCAPA 30X30 SEGÚN MCP
P2	PAVIMENTO DE HORMIGÓN CON ENDURECEDOR SUPERFICIAL SEGÚN MCP
P4	PAVIMENTO DE EPDM SEGÚN MCP
P5	CESPED EN TEPES SEGÚN MCP
P6	MONOLÍTICO LAVADO DE CANTO RODADO SEGÚN MCP
P7	BALASTO SEGÚN MCP
P8	PASTO PERENNE SEMBRADO AL VOLEO SEGÚN MCP


NOTA IMPORTANTE:
EL DISEÑO DE LOS MUROS DE LADRILLO DE PRENSA VISTO DE TODAS LAS FACHADAS SE AJUSTAN A LAS MEDIDAS DEL LADRILLO INDICADO EN MCP.
CUALQUIER MODIFICACION EN LA PIEZA DEL LADRILLO O EN EL DISEÑO PROPUESTO SE DEBERÁ CONSULTAR A LOS ARQ. PROYECTISTAS.

DETALLES DE MUROS REFERENCIAS Esc. 1/10

- 1 - LADRILLO DE PRENSA VISTO SEGÚN M.C.P.
- 2 - LADRILLO DE PRENSA SEGÚN M.C.P
- 3 - CAMARA DE AIRE
- 4 - REVESTIMIENTO CERÁMICO 20 X 20 BLANCO MATE SEGÚN M.C.P.
- 5 - POLIESTIRENO EXPANDIDO E:3CM SEGÚN M.C.P
- 6 - IMPERMEABILIZACIÓN ARENA Y PORTLAND CON HIDROFUGO CON TERMINACIÓN EMULSIÓN ASFÁLTICA SEGÚN M.C.P
- 7 - REVOQUE INTERIOR (DOS CAPAS: GRUESA + FINA) TERMINACIÓN PINTADO SEGÚN M.C.P
- 8 - CHAPA DE ACERO INOXIDABLE SEGÚN DETALLE DE COCINA SEGÚN M.C.P
- 9 - GANCHO Ø8 (SE DEBERÁ COLOCAR 1 POR M2) LOS MISMOS SERÁN TOMADOS CON ARENA Y PORTLAND
- 10 - ABERTURA SEGÚN PLANILLA DE ALUMINIO
- 11 - MDF 25mm SEGÚN PLANILLA DE CARPINTERÍA

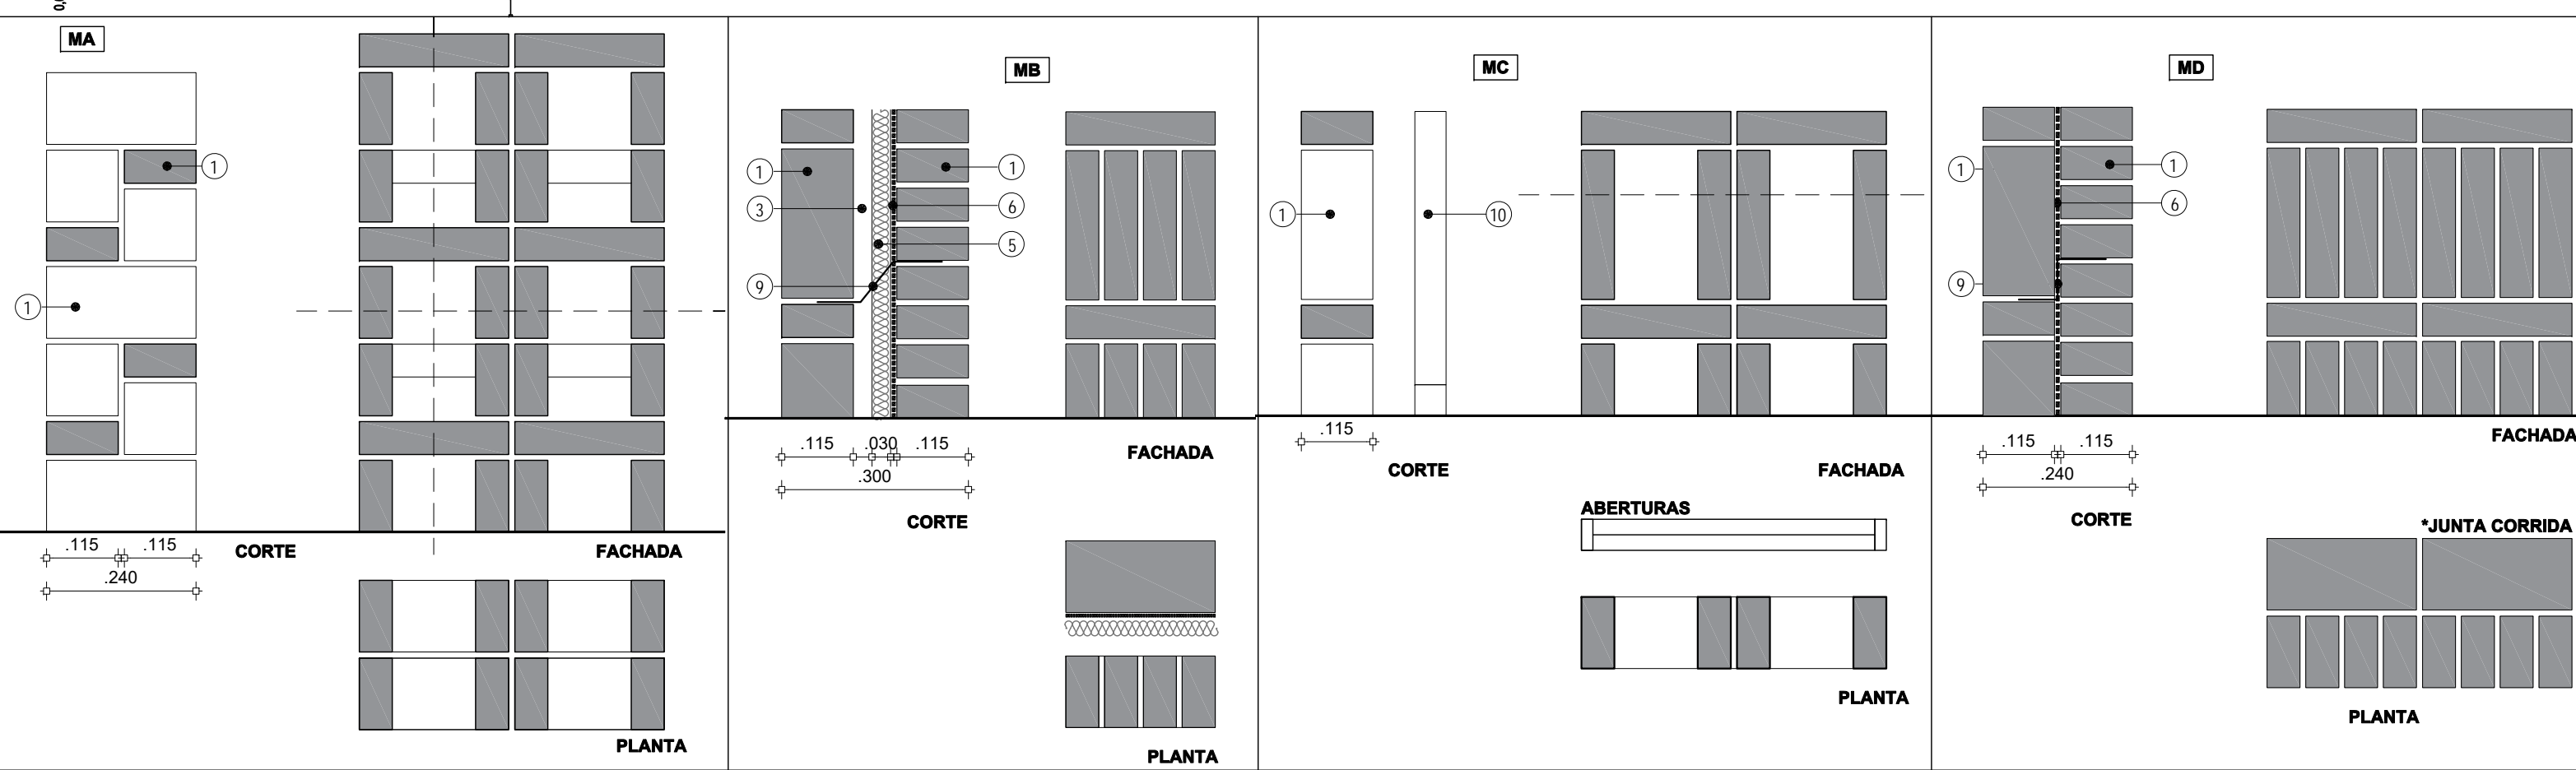


INTERIOR-EXTERIOR Esc. 1:10

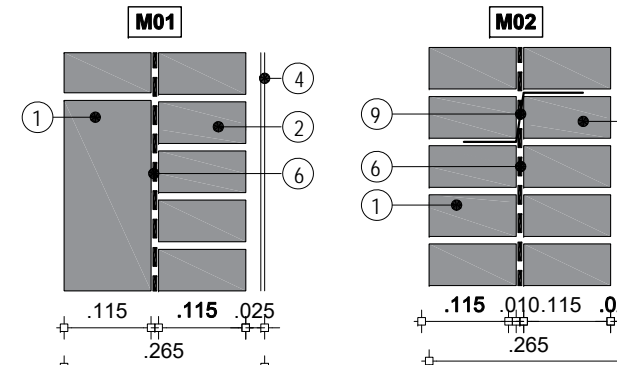

PLANTA BAJA Esc. 1/100

*JUNTA CORRIDA y IDEM MD

INTERIOR-INTERIOR Esc. 1:10

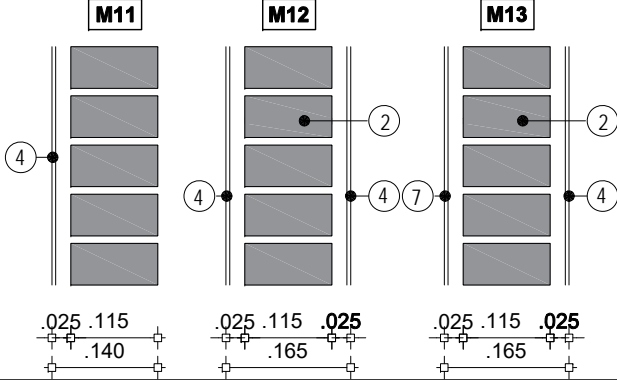

NOTA:
En el caso del SSHH el muro MB llevará: Revestimiento cerámico 20x20cm blanco mate según MCP

A.N.E.P. P.A.E.P.U.

COMPONENTE PLANTA FISICA
AREA DE PROYECTOS

LAMINA
L06

OBRA ESCUELA 224 ROGER BALET
MONTEVIDEO

TIPOS
A01

DESCRIPCION PLANTA ALBAÑILERIA

ARCHIVO -

COORD. PLANTA FISICA ARQ. M. VAZQUEZ CO-COORDINADORA DE PROYECTO ARQ. LUCIA LOMBARDI

PROYECTISTA ARQ. LUCIA LOMBARDI / ARQ. NATALIE CORDERO COLABORADOR