




FACHADAS

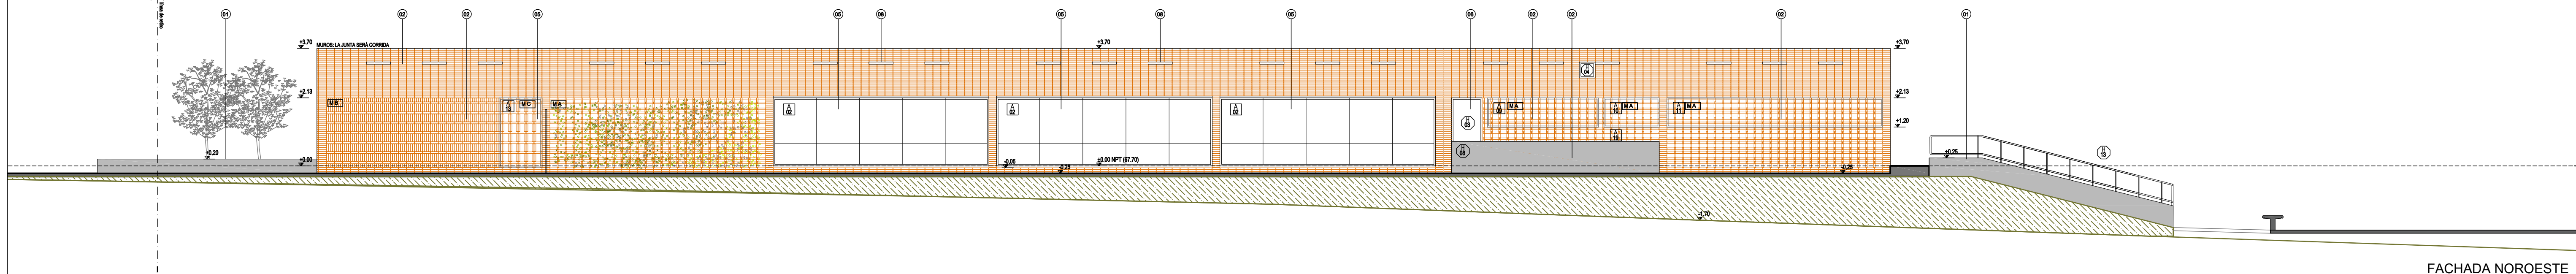


FACHADA NOROESTE
Esc. 1/100

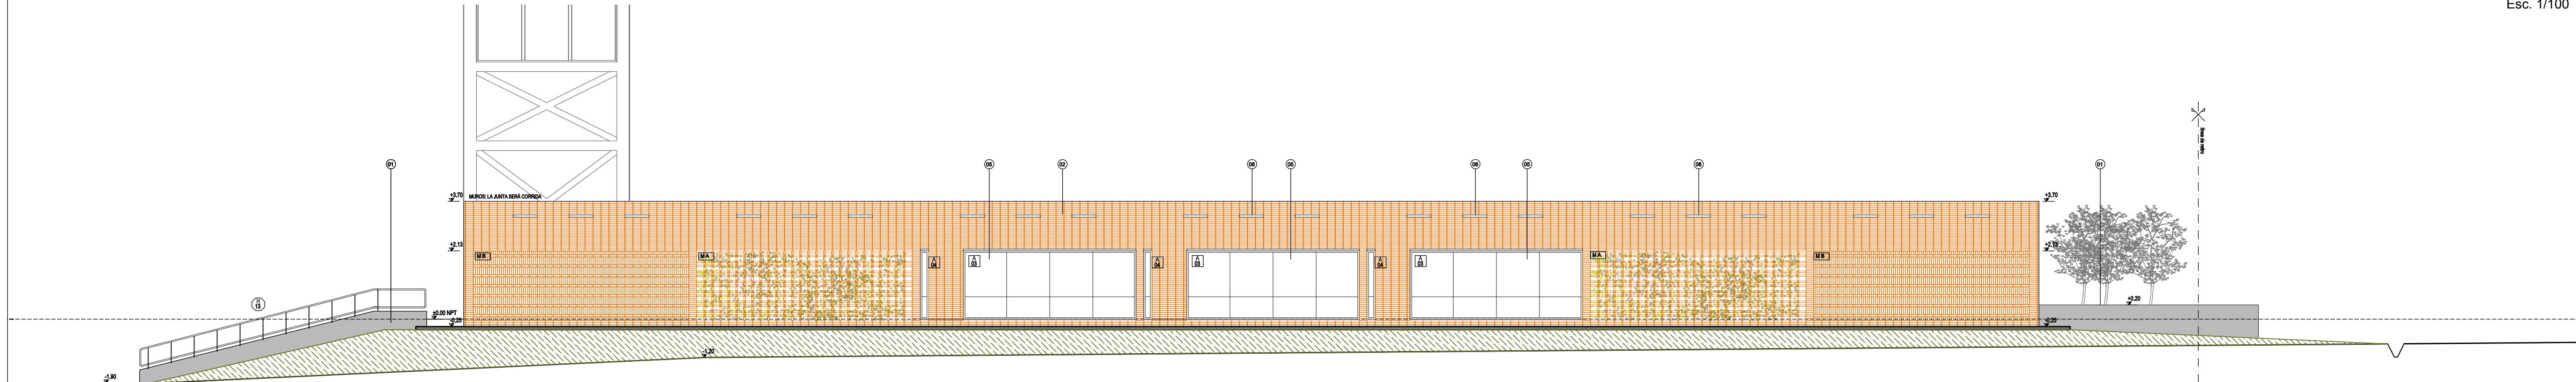

FACHADA SURESTE
Esc. 1/100

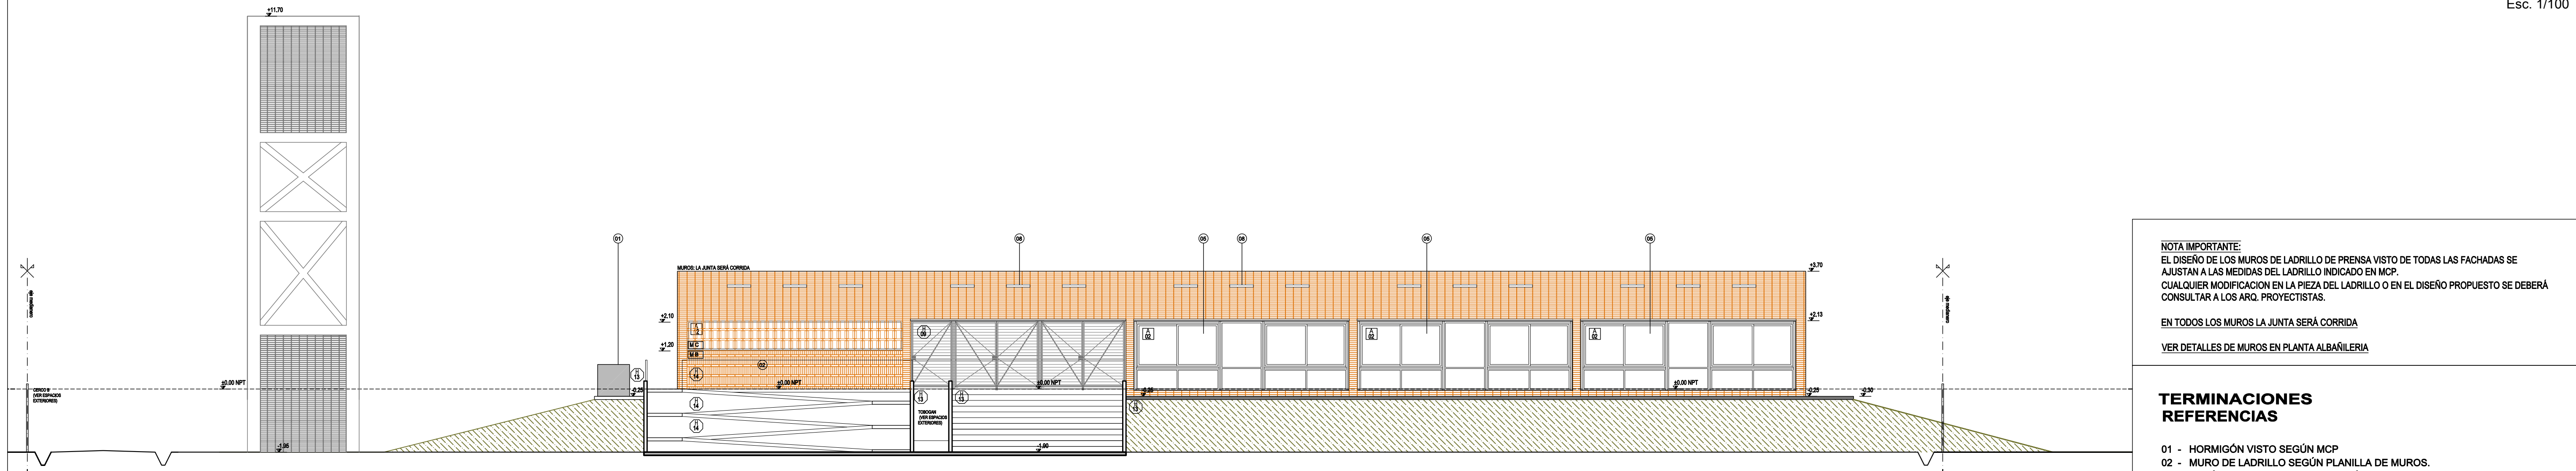

FACHADA PATIO
Esc. 1/100

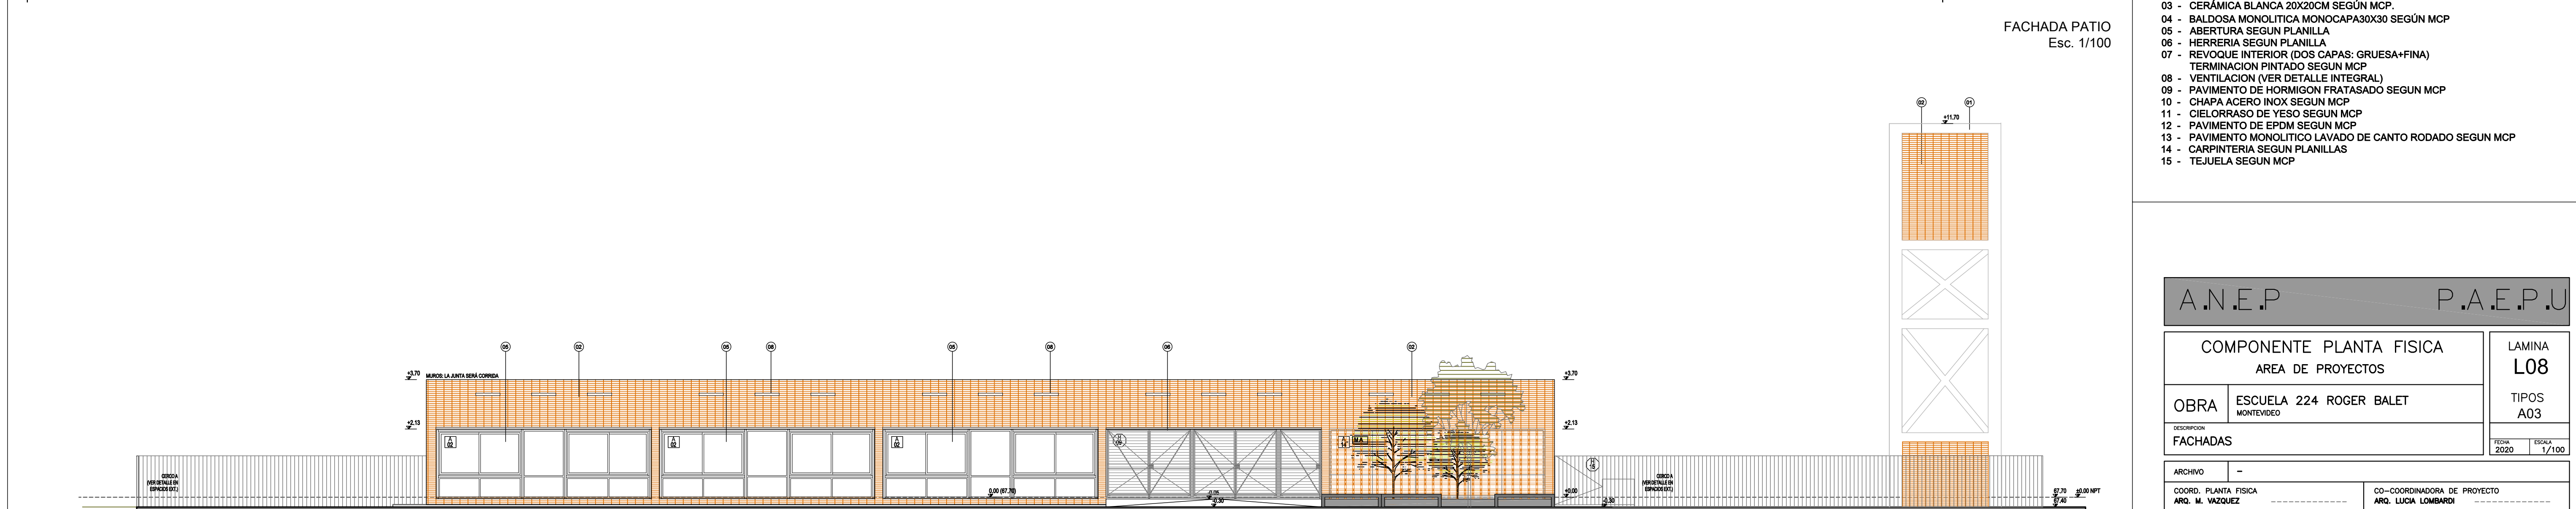

FACHADA ACCESO
Esc. 1/100

NOTA IMPORTANTE:
EL DISEÑO DE LOS MUROS DE LADRILLO DE PREENSA VISTO DE TODAS LAS FACHADAS SE AJUSTAN A LAS MEDIDAS DEL LADRILLO INDICADO EN MCP.
CUALQUIER MODIFICACION EN LA PIEZA DEL LADRILLO O EN EL DISEÑO PROPUESTO SE DEBERÁ CONSULTAR A LOS ARQ. PROYECTISTAS.

EN TODOS LOS MUROS LA JUNTA SERÁ CORRIDA
VER DETALLES DE MUROS EN PLANTA ALBAÑILERÍA

**TERMINACIONES
REFERENCIAS**

- 01 - HORMIGÓN VISTO SEGÚN MCP
- 02 - MURO DE LADRILLO SEGÚN PLANILLA DE MUROS.
- 03 - CERÁMICA BLANCA 20X20CM SEGÚN MCP.
- 04 - BALDOSA MONOLÍTICA MONOCAPA30X30 SEGÚN MCP
- 05 - ABERTURA SEGÚN PLANILLA
- 06 - HERRERIA SEGÚN PLANILLA
- 07 - REVOQUE INTERIOR (DOS CAPAS: GRUESA+FINA)
TERMINACION PINTADO SEGUN MCP
- 08 - VENTILACION (VER DETALLE INTEGRAL)
- 09 - PAVIMENTO DE HORMIGON FRATASADO SEGUN MCP
- 10 - CHAPA ACERO INOX SEGUN MCP
- 11 - CIELORRASO DE YESO SEGUN MCP
- 12 - PAVIMENTO DE EPDM SEGUN MCP
- 13 - PAVIMENTO MONOLITICO LAVADO DE CANTO RODADO SEGUN MCP
- 14 - CARPINTERIA SEGUN PLANILLAS
- 15 - TEJUELA SEGUN MCP

A.N.E.P		P.A.E.P.U	
COMPONENTE PLANTA FISICA		LAMINA	
AREA DE PROYECTOS		L08	
OBRA	ESCUELA 224 ROGER BALET	TIPOS	
	MONTEVIDEO	A03	
DESCRIPCION		FECHA	ESCALA
FACHADAS		2020	1/100
ARCHIVO	-		
COORD. PLANTA FISICA	CO-COORDINADORA DE PROYECTO		
ARQ. M. VAZQUEZ	ARQ. LUCIA LOMBARDI		
PROYECTISTA	COLABORADOR		
ARQ. LUCIA LOMBARDI / ARQ. NATALIE CORDERO			