




TANQUE DE AGUA - 1:50

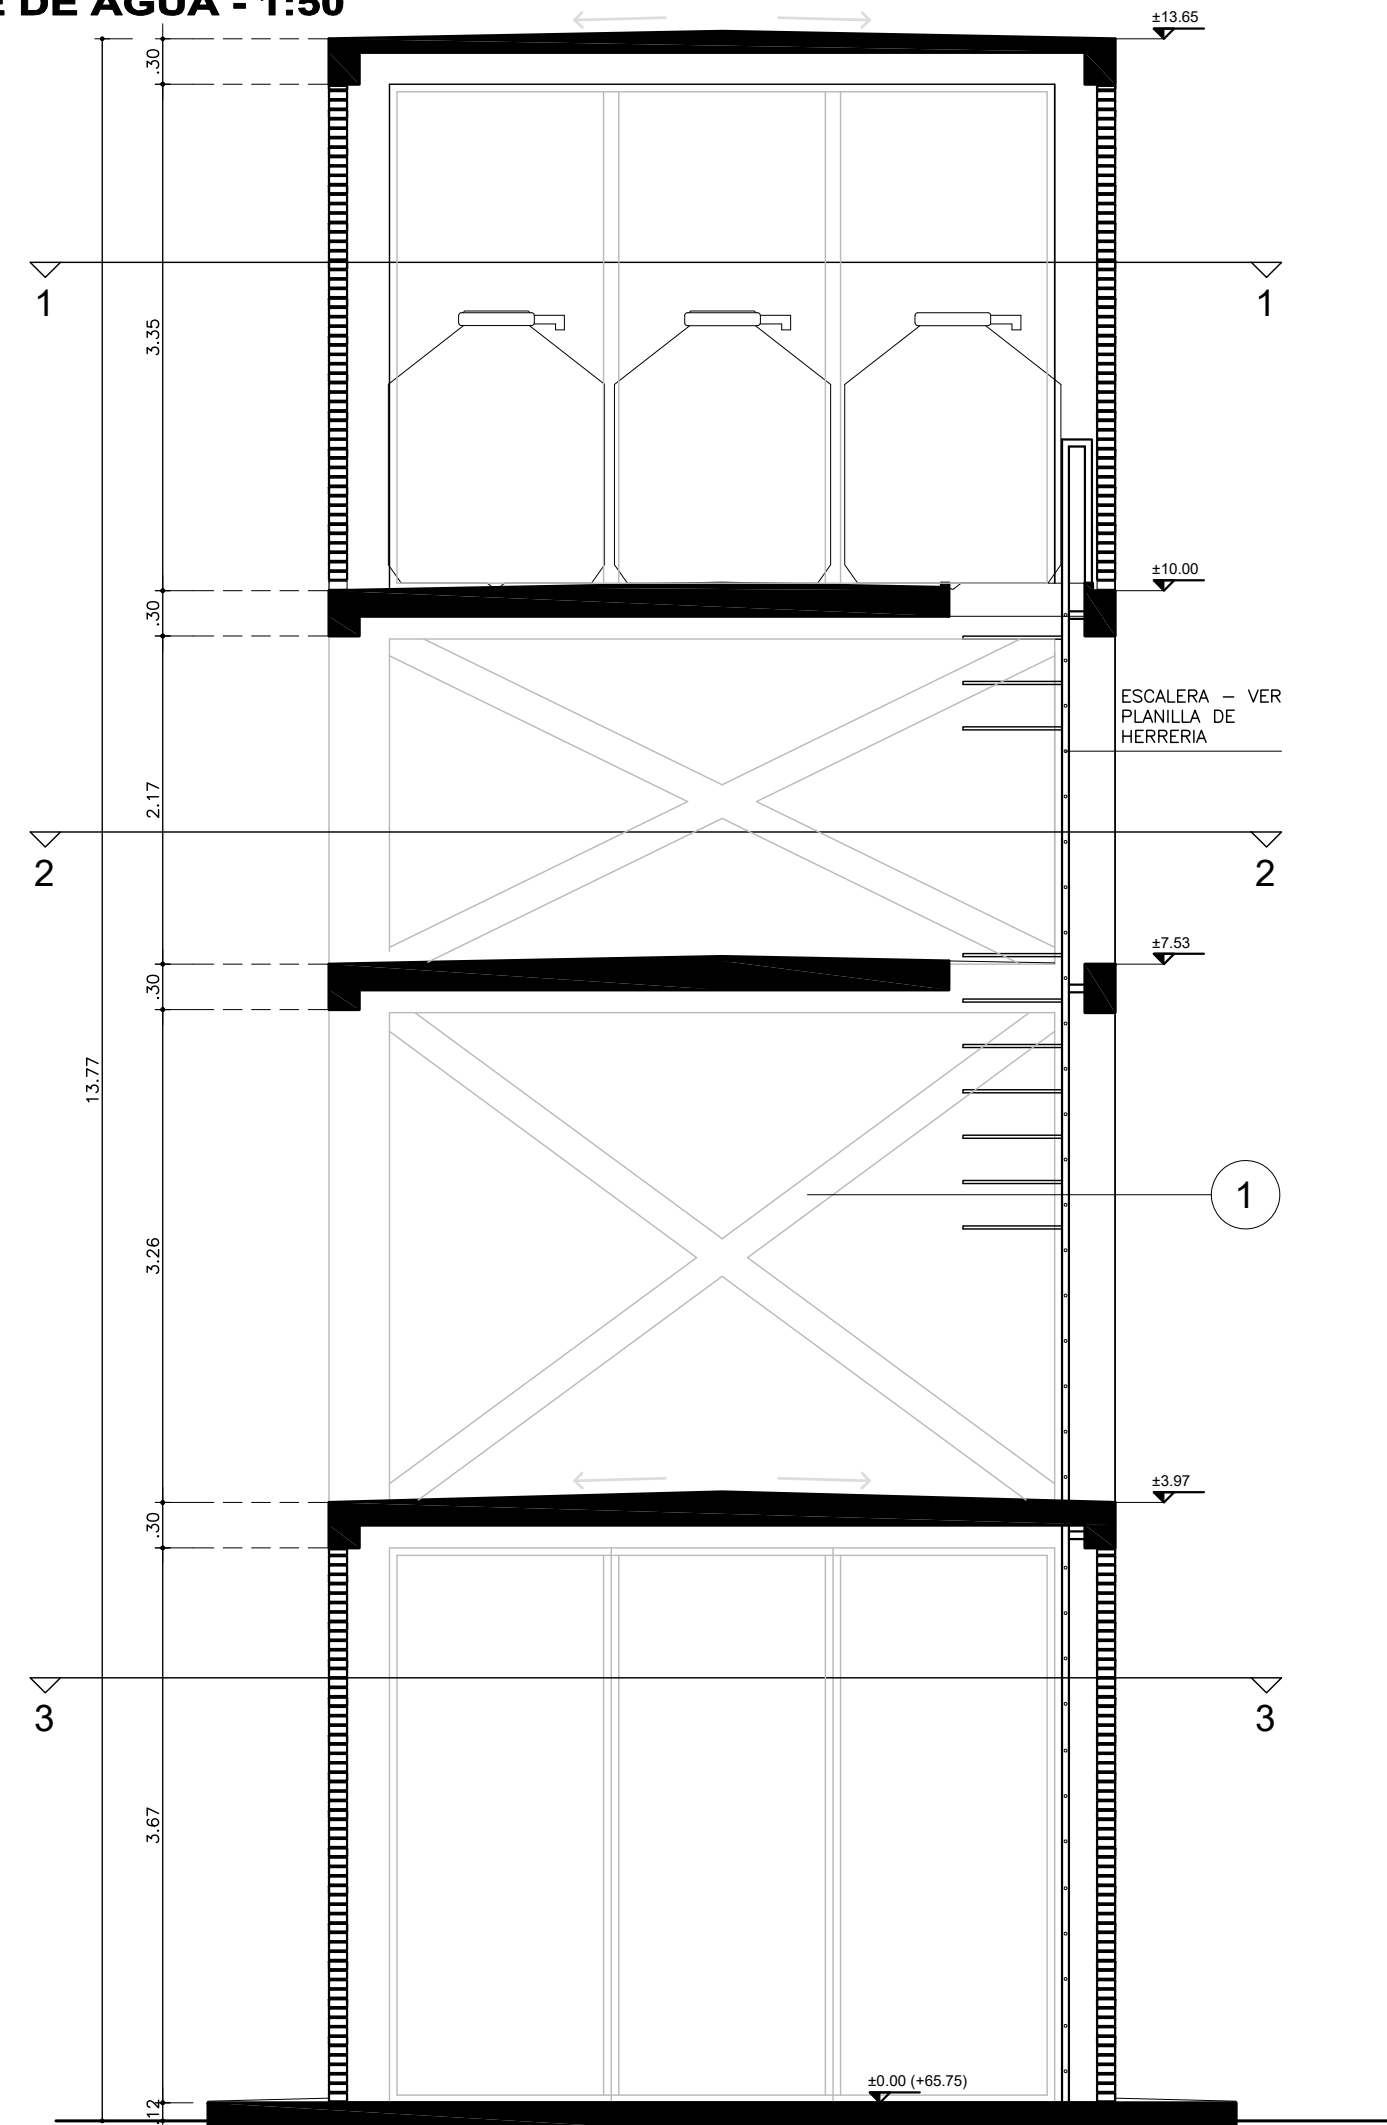


CORTE AA

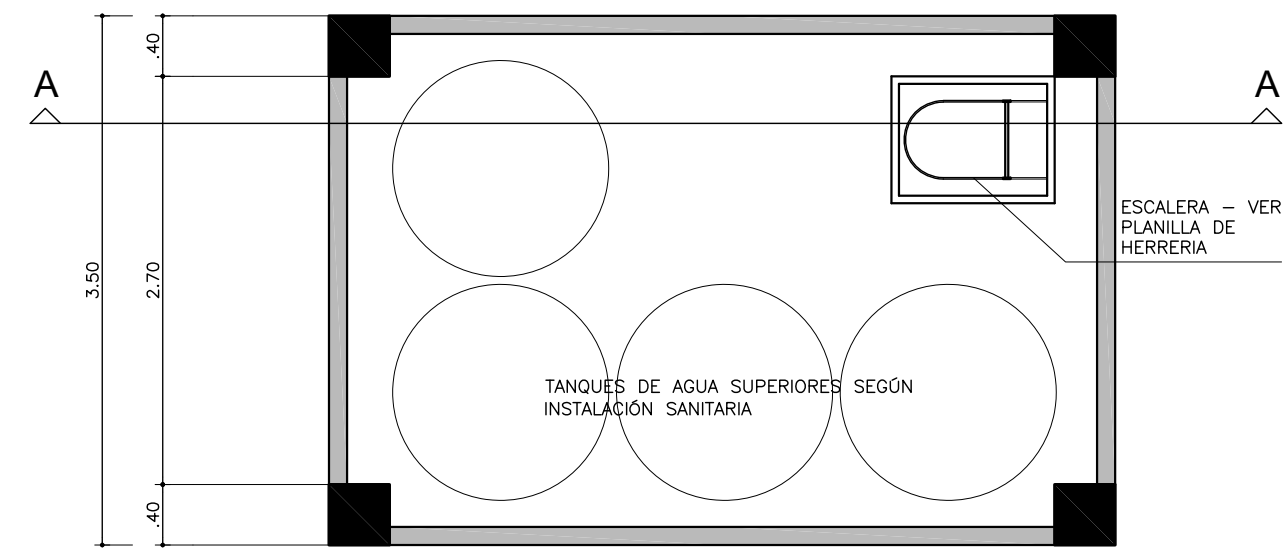







PLANTA 1-1

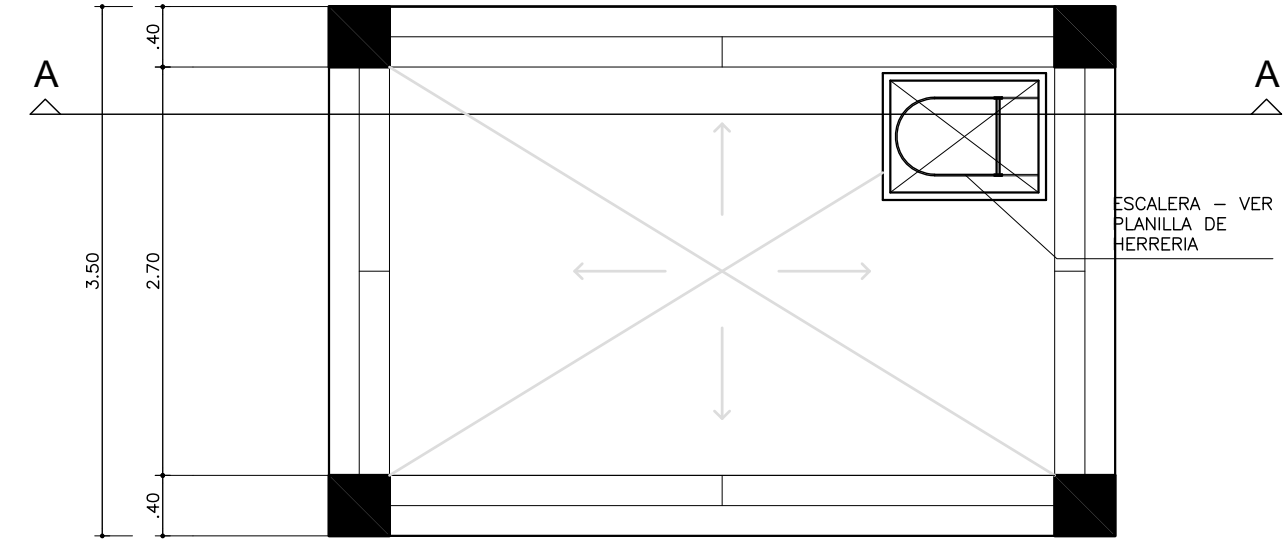

PLANTA 2-2

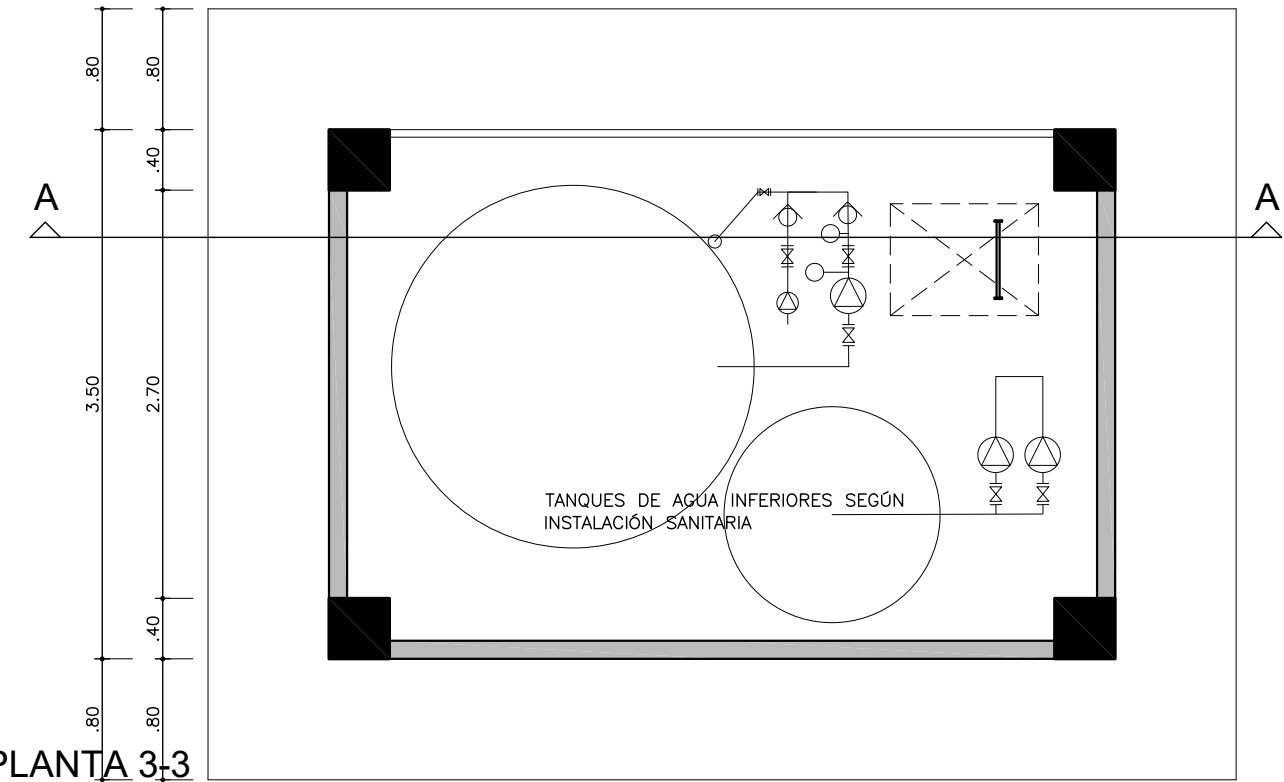

PLANTA 3-3

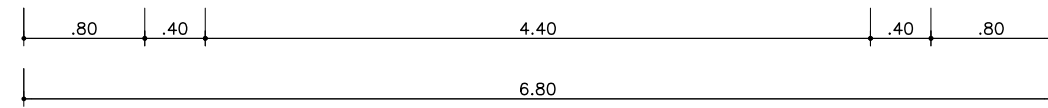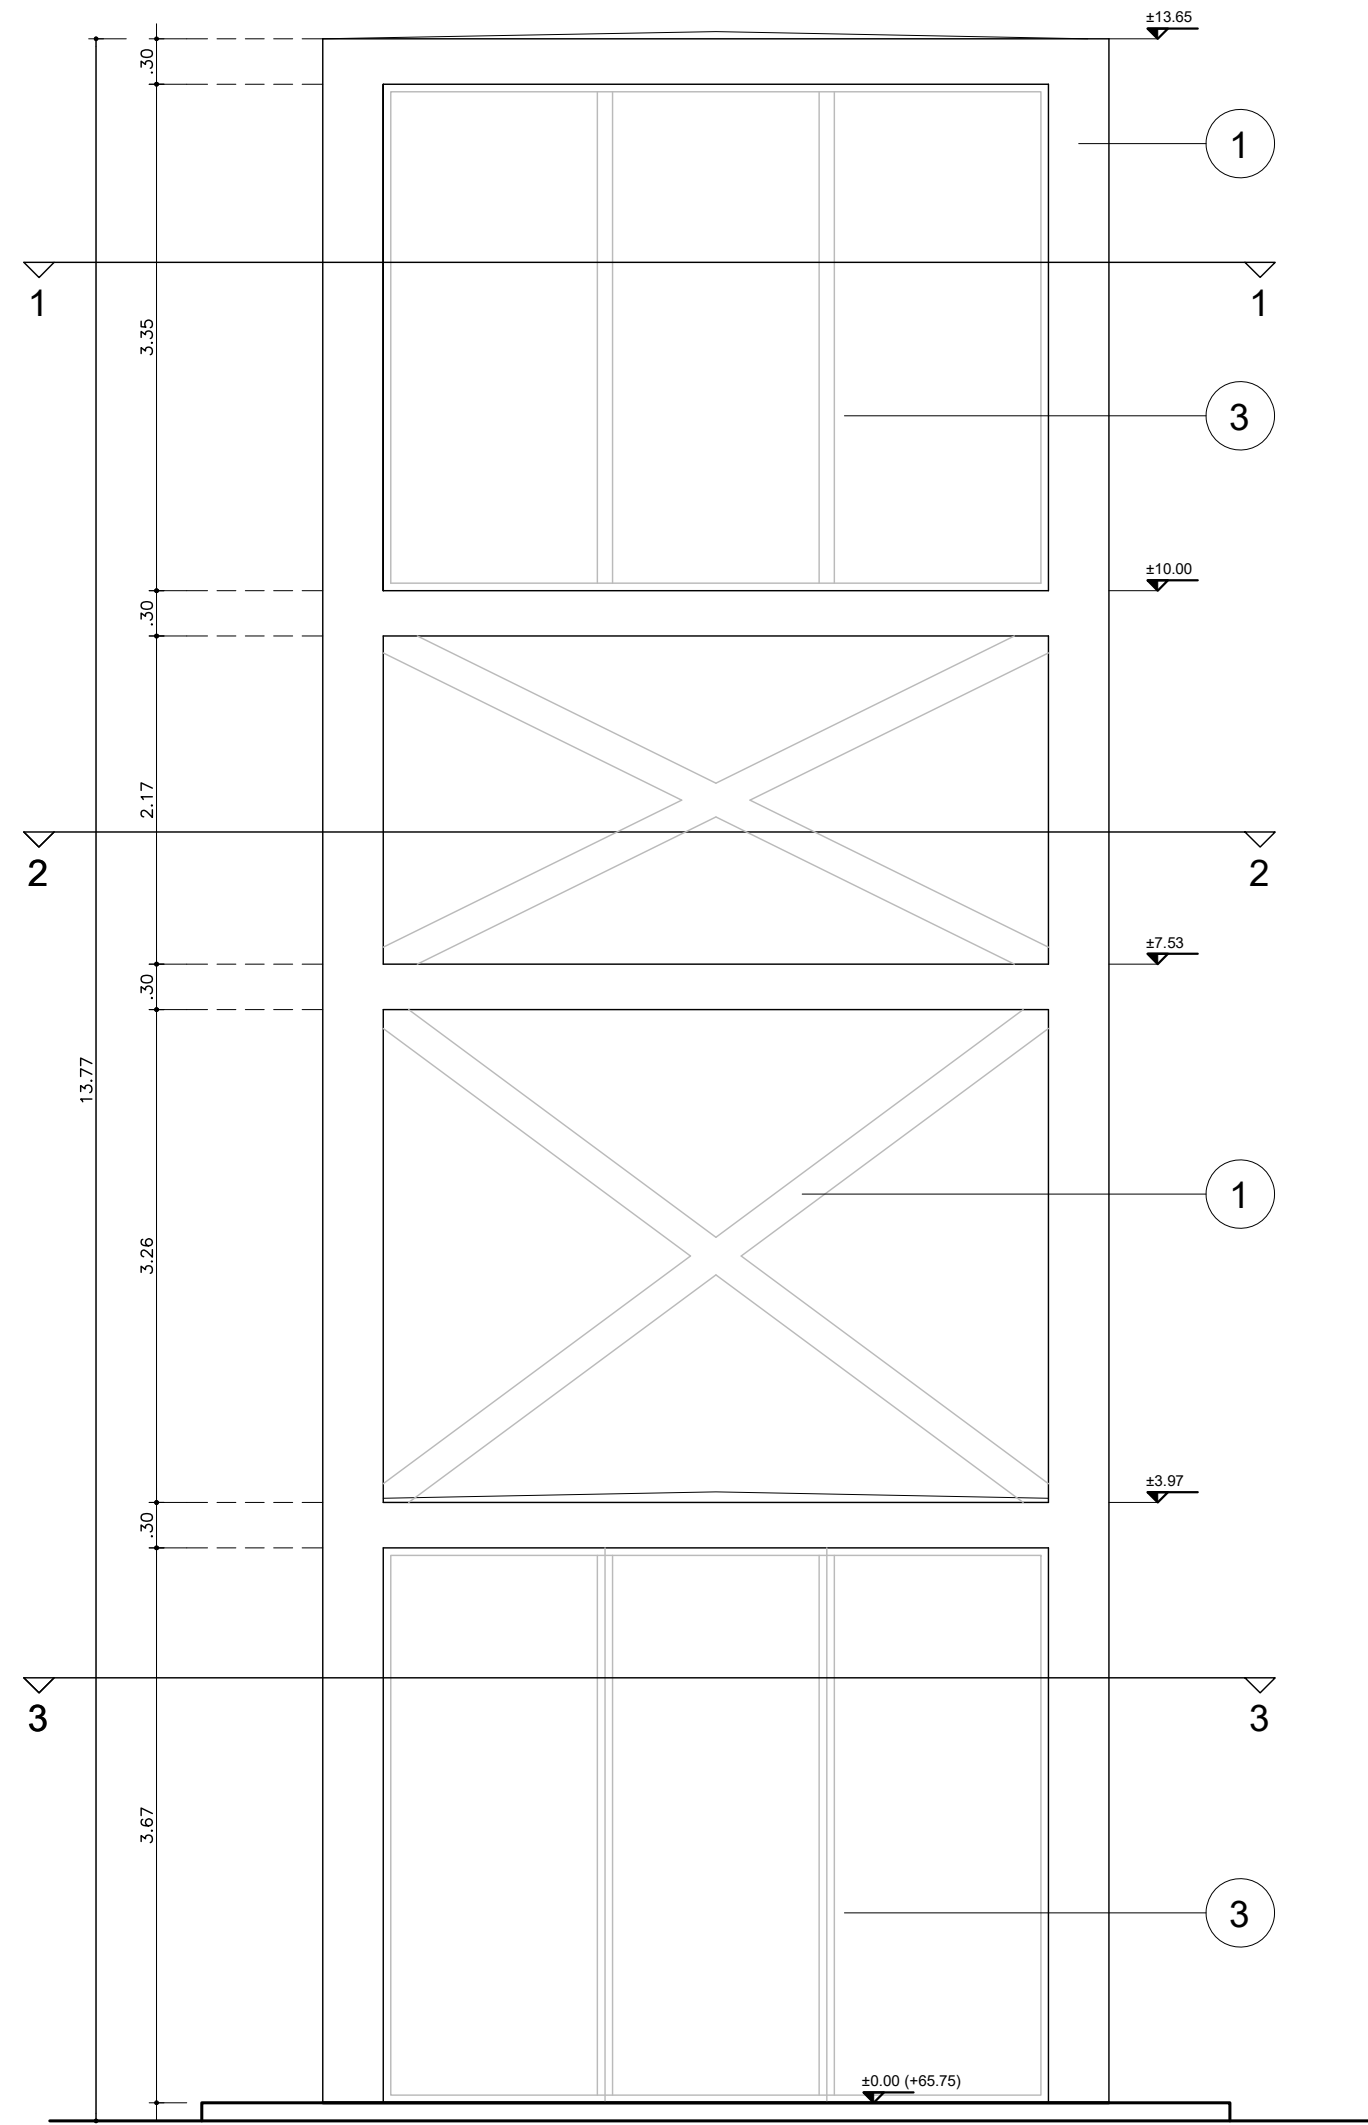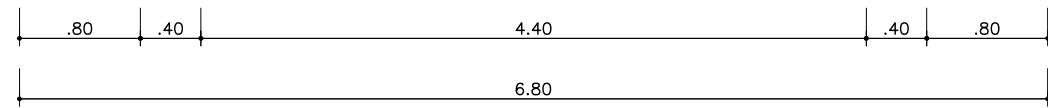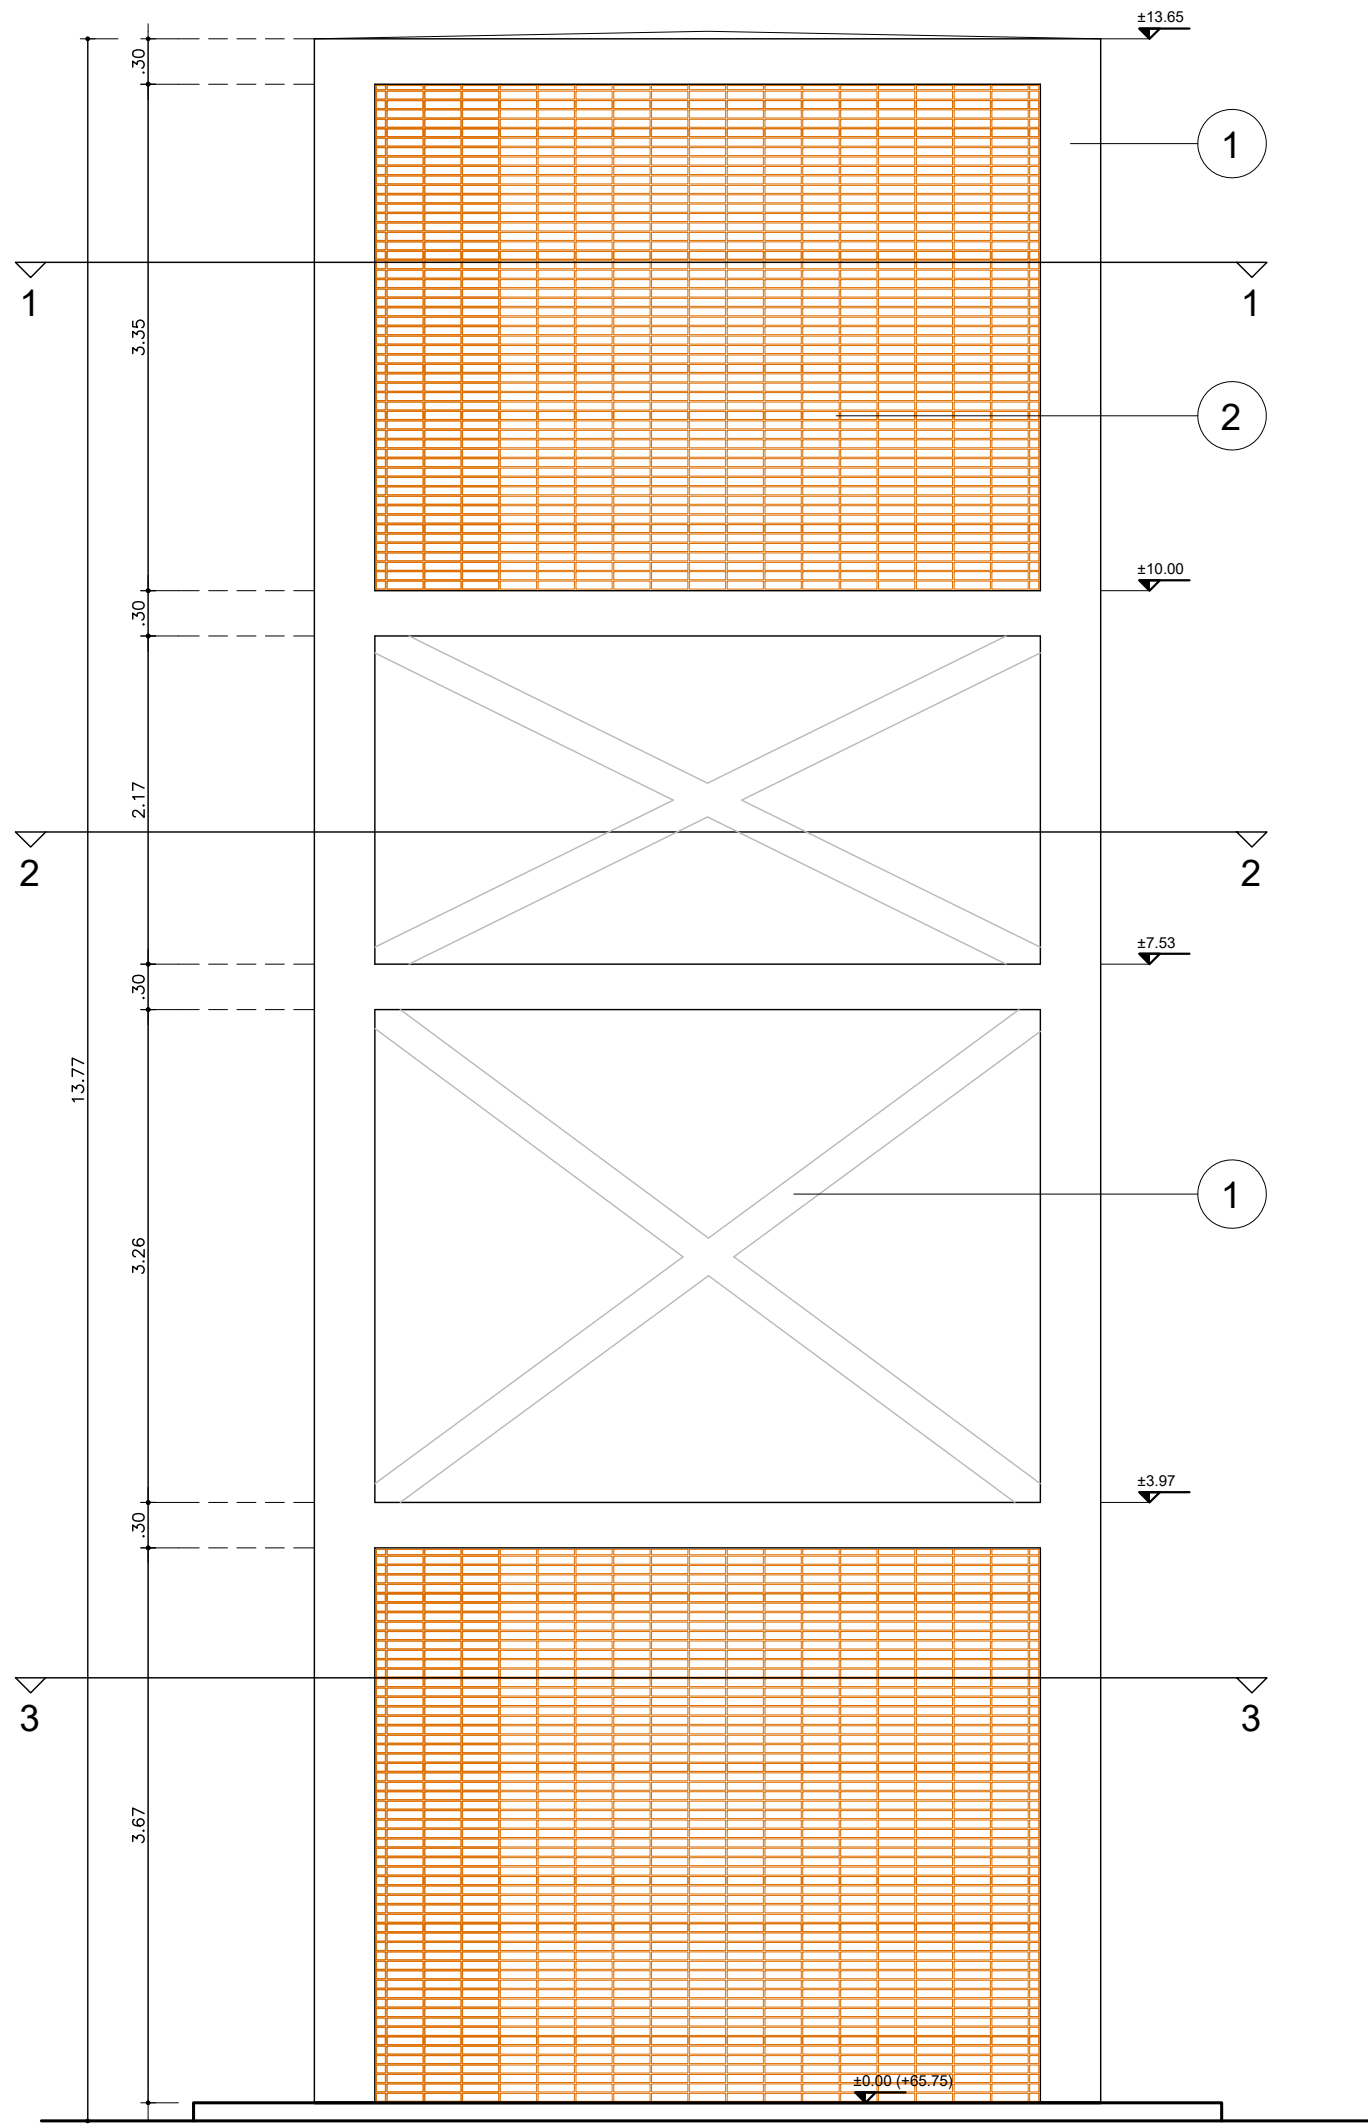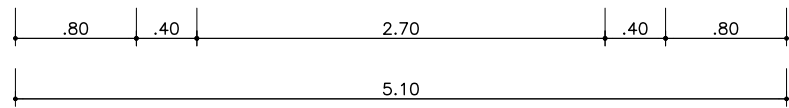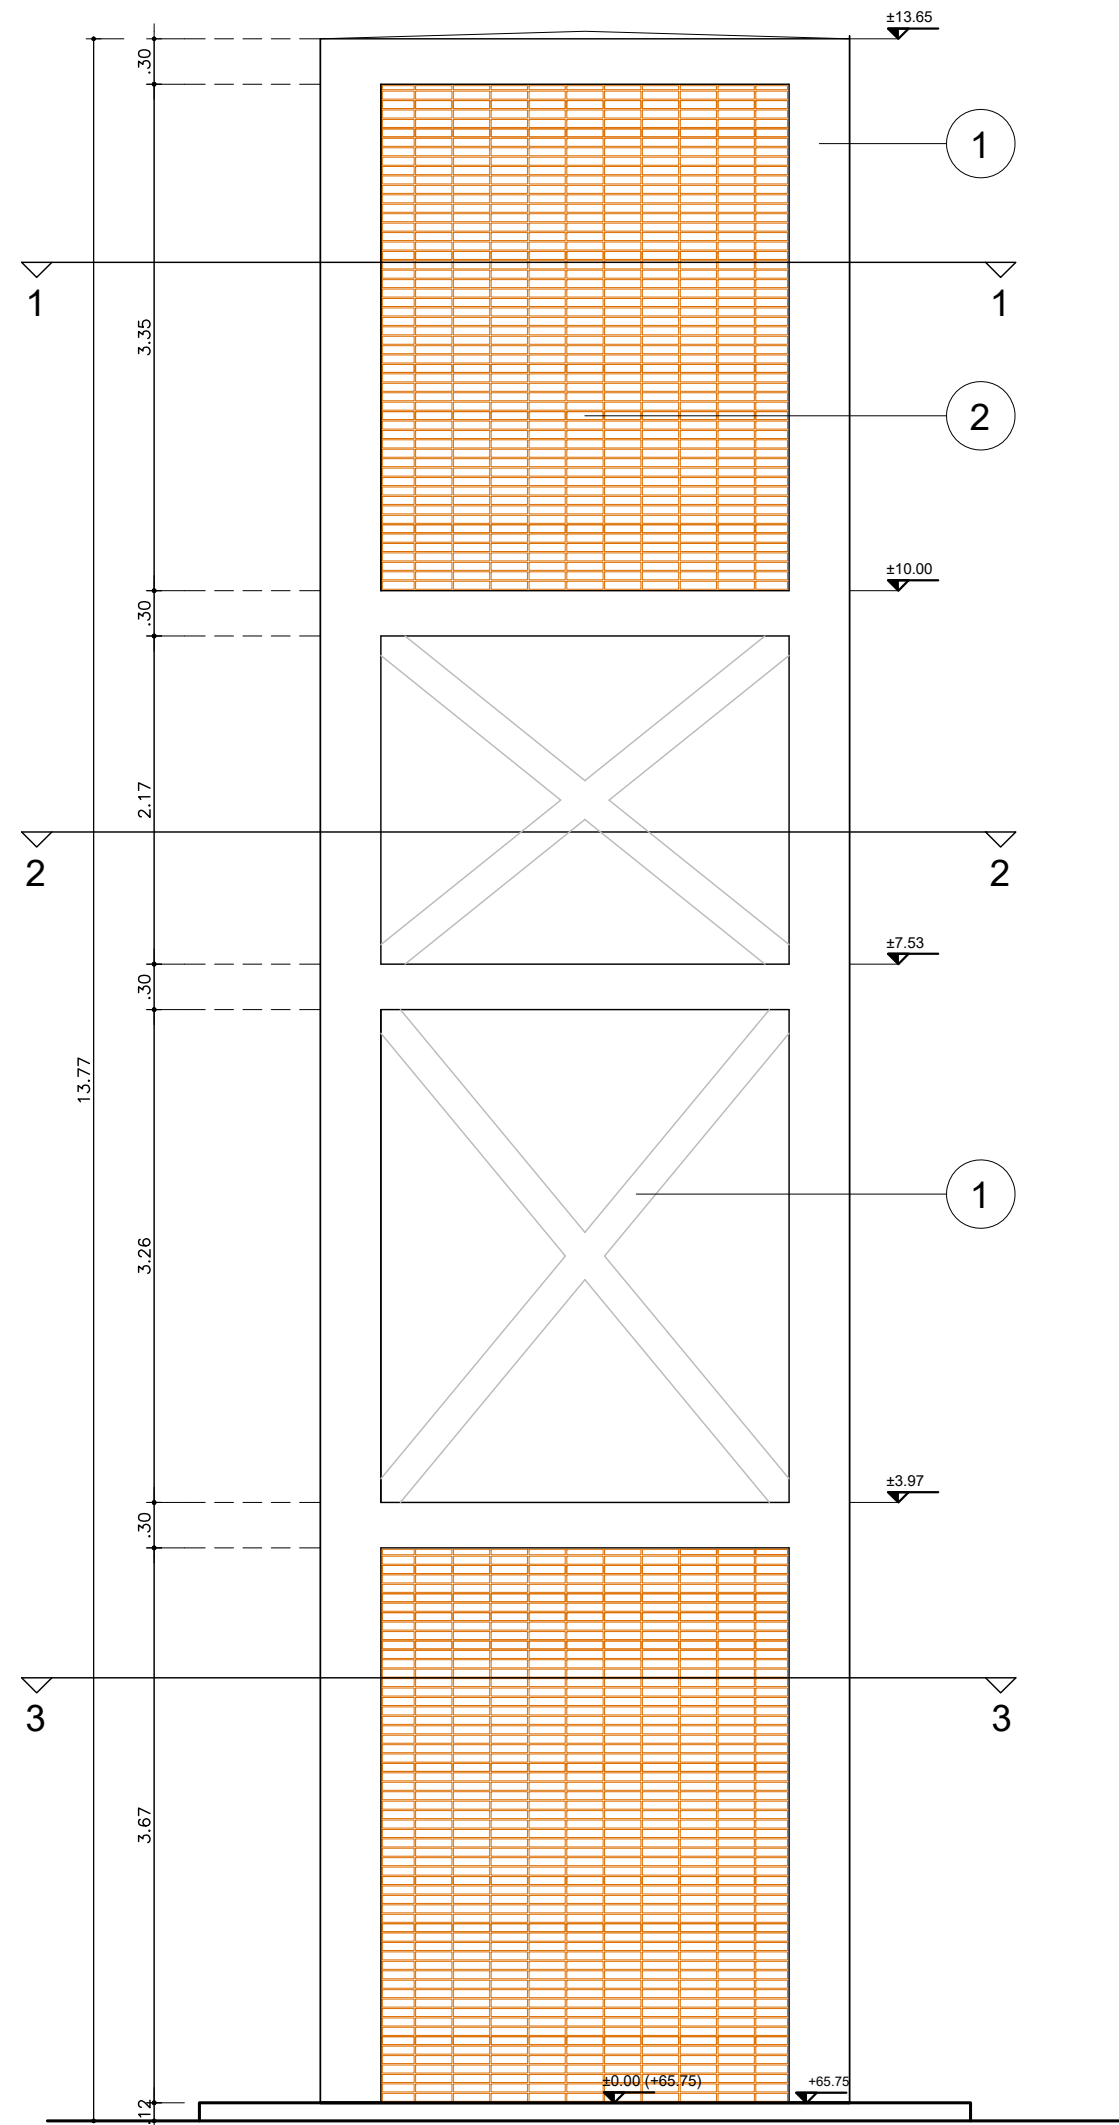

TERMINACIONES  
REFERENCIAS

- 01 - HORMIGÓN VISTO
- 02 - MURO DE LADRILLO SEGÚN PLANILLA DE MUROS.
- 03 - ABERTURA DE HERRERÍA SEGÚN PLANILLA

ESTRUCTURA

LA INFORMACIÓN EXPRESADA EN LA PRESENTE LÁMINA SE COMPLEMENTA CON LA INFORMACIÓN DE RECAUDOS DE ESTRUCTURA DE TANQUE DE AGUA

A.N.E.P		P.A.E.P.U	
COMPONENTE PLANTA FISICA		LAMINA	
AREA DE PROYECTOS		L17	
OBRA	ESCUELA 224 ROGER BALET		TIPOS
	MONTEVIDEO		
DESCRIPCION		FECHA	
TANQUE DE AGUA		2020	1/50
ARCHIVO	-		
COORD. PLANTA FISICA		CO-COORDINADORA DE PROYECTO	
ARQ. M. VAZQUEZ		ARQ. LUCIA LOMBARDI	
PROYECTISTA		COLABORADOR	
ARQ. LUCIA LOMBARDI / ARQ. NATALIE CORDERO			