C01

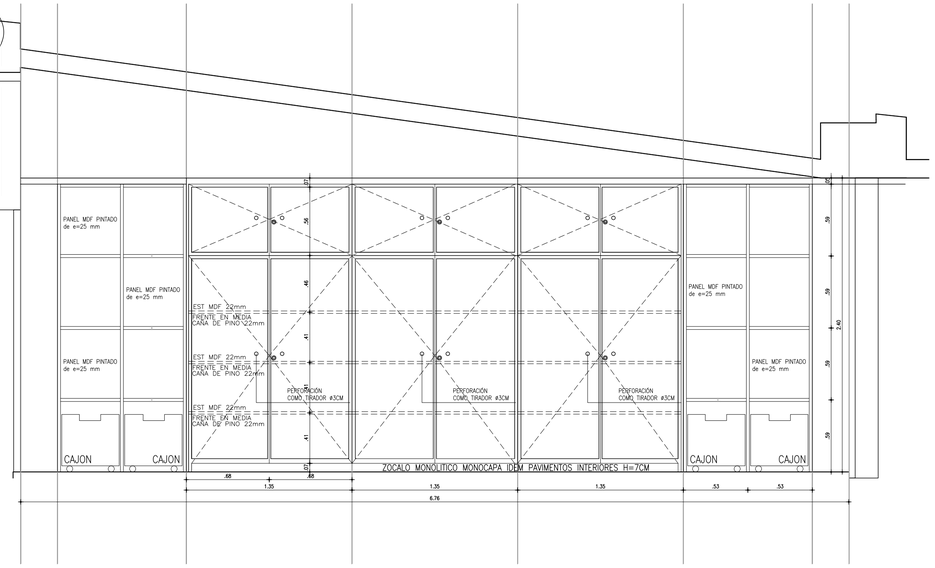

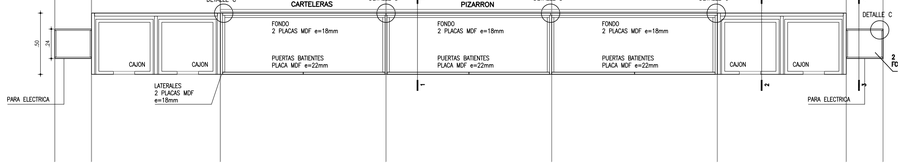

PLANTA Y CORTES
ESC.1/25

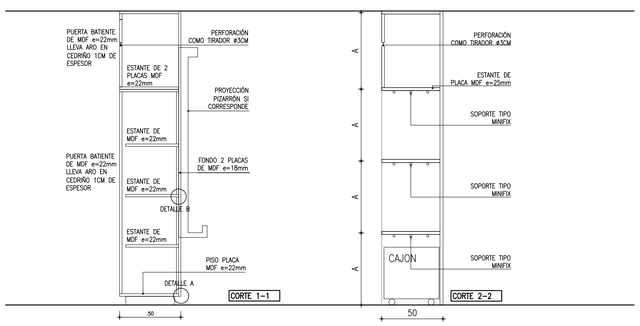

PUERTAS BATIENTE – LLEVARÁN ARO EN CEDRIÑO e=1CM

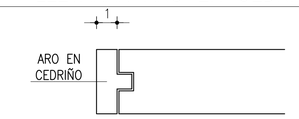

Detalle A CAJON

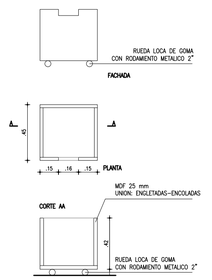

CANTIDAD	5	IZQ. -- / DER. --	UBICACIÓN	PLACARD AULAS		
MARCO	MARCO GUIA	SI	NO X	MATERIAL		
	TIPO					
	MATERIAL MARCO					
	ANCLAJE			COLOCACIÓN		
HOJA	TIPO	BATIENTE				
	ESPESOR	SEGUN DETALLE				
	ESTRUCTURA	Maciza MDF 25 mm ARO EN CEDRIÑO EN SUS 4 LADOS (según detalles)				
	REVESTIMIENTO					
TERMINACIÓN		1 mano de fondo sellador y dos manos de esmalte sintético (mínimo) color a definir en obra con el Arq. Proyectista				
VIDRIOS		ESPESOR		TIPO		
HERRAJES		CANTIDAD	TIPO		MATERIAL	
MOVIMIENTO		3	BISAGRAS DE MUNICIÓN 100mm HOJA INFERIOR		Bce. niquelado.	
CIERRE			CADA 2 HOJAS CERROJO CON 2 LLAVES CADA UNO Y 2 PASADORES DE CANTO POR HOJA (inferior-superior)			
MANIOBRA		1	TIRADOR DE BRONCE NIQUELADO POR HOJA			

OBSERVACIONES
NOTA:DOS MUEBLES VAN SOBRE EL TESTERO Y NO LLEVARAN PREVISION PARA LA ELECTRICA

ESCALA 1/25
DET. HOJA

DETALLES ESC.1/5

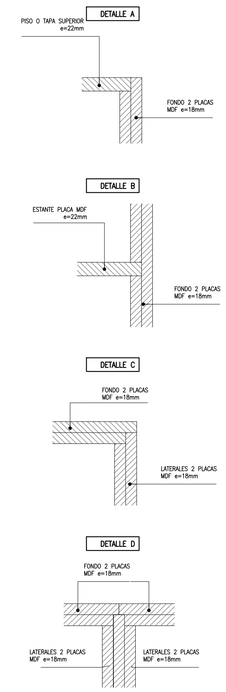

C02

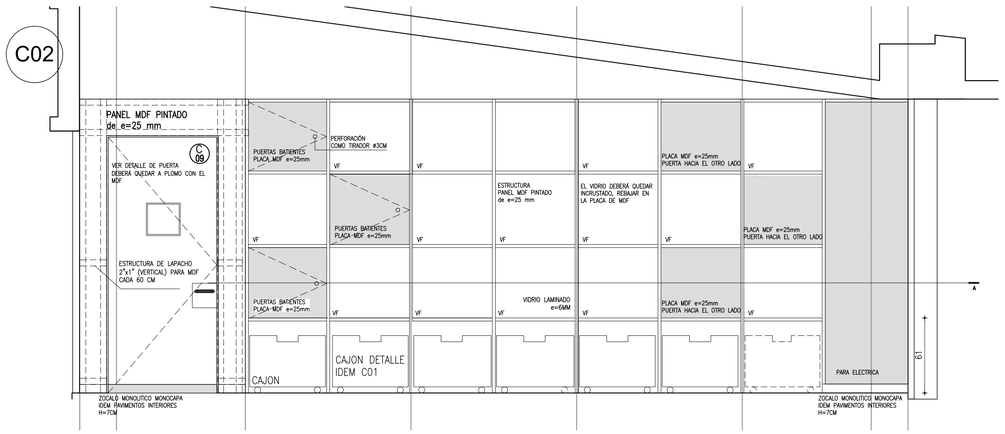

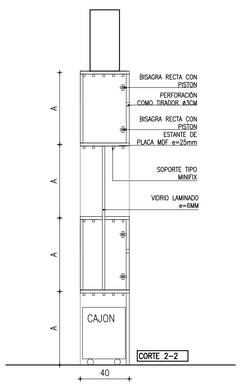

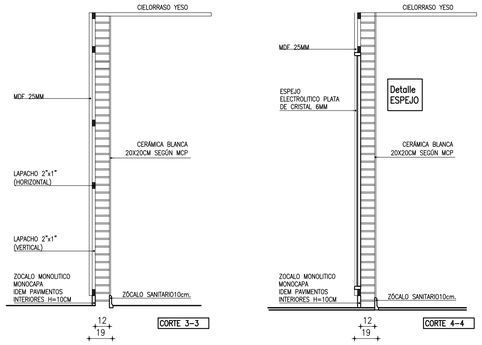

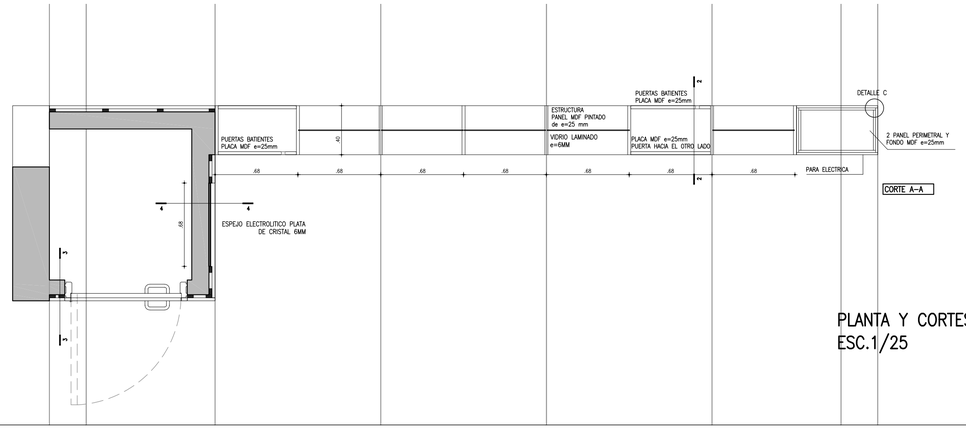

PLANTA Y CORTES
ESC.1/25

NOTA: LAS PUERTAS DEBEN QUEDAR A PLOMO DEL MUEBLE.
BISAGRA RECTA DE PISTON
EL VIDRIO DEBERÁ QUEDAR INCRUSTADO, REBAJAR EN LA PLACA DE MDF

CANTIDAD	2	IZQ. -- / DER. --	UBICACIÓN	PLACARD AULAS PREESCOLARES		
MARCO	MARCO GUIA	SI	NO X	MATERIAL		
	TIPO					
	MATERIAL MARCO					
	ANCLAJE			COLOCACIÓN		
HOJA	TIPO	BATIENTE				
	ESPESOR	SEGUN DETALLE				
	ESTRUCTURA	Maciza MDF 25 mm ARO EN CEDRIÑO EN SUS 4 LADOS (según detalles)				
	REVESTIMIENTO					
TERMINACIÓN		1 mano de fondo sellador y dos manos de esmalte sintético (mínimo) color a definir en obra con el Arq. Proyectista				
VIDRIOS		ESPESOR		TIPO		
HERRAJES		CANTIDAD	TIPO		MATERIAL	
MOVIMIENTO		2	BISAGRAS RECTA DE PISTON		Bce. niquelado.	
CIERRE						
MANIOBRA						

OBSERVACIONES

ESCALA 1/25
DET. HOJA

NOTA:
–TODAS LAS PIEZAS DE MDF IRAN PINTADAS CON 1 MANO DE FONDO SELLADOR Y DOS MANOS DE ESMALTE SINTETICO SEMIMATE COLOR SEGUN MCP–
LOS COLORES SE DEBERÁN DEFINIR EN OBRA POR EL ARQUITECTO PROYECTISTA.

Todas las medidas se rectificarán en obra. Todos los tipos se colocarán en obra con los herrajes completos en perfectas condiciones de funcionamiento. Los herrajes deberán contar con la aprobación de la dirección de obra previa presentación de muestra. Todas las hojas moviles serán perfectamente desmontables. Todos los tipos vendrán provistos de grapas o similares para su amure (1 c/ 60 cm o 3 como mínimo en cada jamba para cada lado de la mampostería).

A.N.E.P P.A.E.P.U

COMPONENTE PLANTA FISICA
AREA DE PROYECTOS

LAMINA L18

OBRA: ESCUELA 224 ROGER BALET, MONTEVIDEO

TIPOS CAR 01

DESCRIPCION: CAR 01

FECHA 2020 | ESCALA 1/25

ARCHIVO: –

COORD. PLANTA FISICA: ARQ. M. VAZQUEZ

CO-COORDINADORA DE PROYECTO: ARQ. LUCIA LOMBARDI

PROYECTISTA: ARQ. LUCÍA LOMBARDI / ARQ. NATALIE CORDERO

COLABORADOR:

Impresión: 27 Jul 2020