

DESCRIPCION : PAÑOS FIJOS / PUERTAS BATIENTES /CORREDIZA

UBICACION : AULAS


(3 como el dibujo y 6 simétricas)

TIPO

A1

CANT.

09

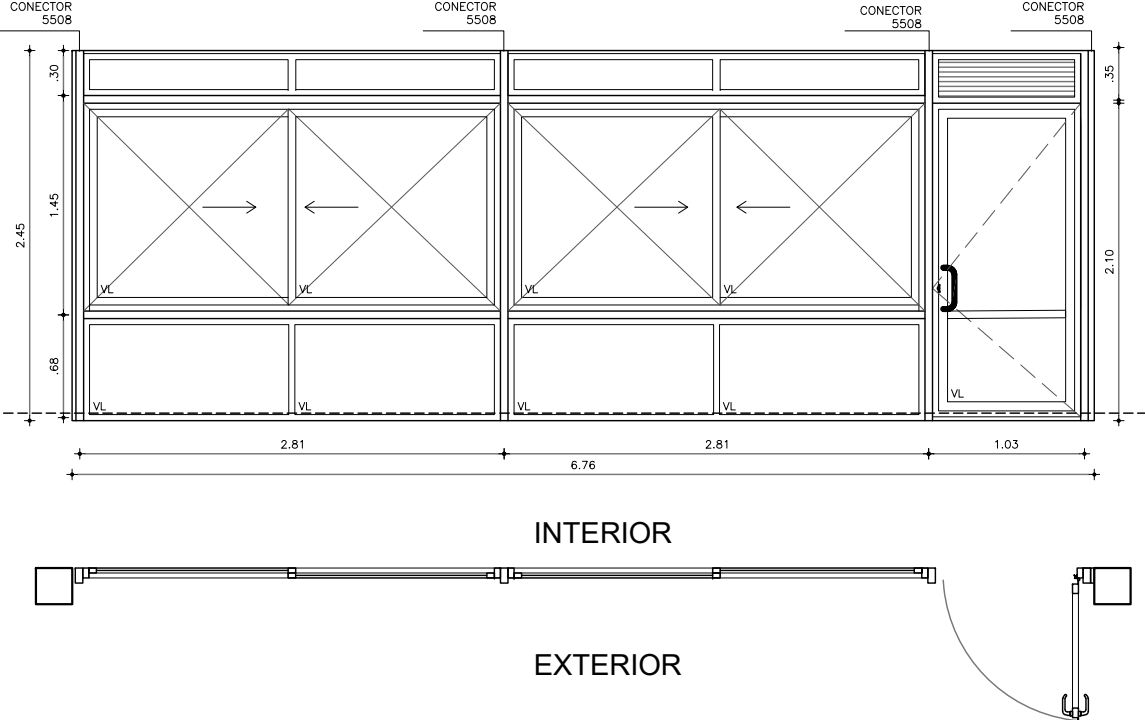

Los divisores horizontales deben coincidir en altura con los correspondientes del tipo A1/A2/A3/A4/A7/A8

PREMARCO		MARCO GUA (Sin anodizar): 4570 4573 1238/1239		TAPA/JUNTAS: 4574		ESCALA: 1:50					
P E R F I L E S	H O J A	M A R C O	HOR. INFERIOR	2500	90000	A C C E S O R I O S	AMA 1170	Conj.de rodam.c/ruleman ø30 mm, banda apoyo torneada	8		
			HOR. SUPERIOR	2528	90000		3566	AMA 3204	Protector de desagües en gula exterior	6	
			LATERALES	4502	90000		3566	AMZ 6341	Cierre a inyección "Lana" en aluminio anodizado	4	
			DIVISOR HOR.	92468				AMU 6544	Tirador lateral embutido 160 mm en nylon negro	4	
			DIVISOR VERT.	92468				AMA 3114	Dispositivo de estanquidad sin rebaje	4	
			PORTACONTR.	-				AMS 7117	Felpilla "Reddipile" 7 x 4.50 mm	-	
			CONTRAVIDRIO	92480	(vidrios)		92487	(ventil)	AMS 7137	Felpilla "Reddipile" 7 x 5.25 mm	-
			ELEM.ARMADO	5034				AMA 3644	Tope inferior c/pasagula negro	8	
			CONECTOR HOR.	4525				AMA 3654	Tope superior c/cornedera negro	8	
			CONECTOR VERT.	5508	2523			AMA 3664	Tapón p/topes A3600/3610 negro	8	
			OTROS	Ventilacion: 1213 Perim.: 4590			AUA 3514	Tapón p/redondo de terminación negro	4		
			HOR. INFERIOR	4503	90009/92486			AGX 1514	Bisagra 3 alas en aluminio	5	
			HOR. SUPERIOR	4504	90009			Juego Manotón "Sigma" en aluminio blanco (int. + ext.)			1
			LATERALES	4506	90009			NGX 6710	Juego de fijación p/manotón doble	-	
			V I D R I O S	P A Ñ O S	F I J O S		ENGANCHES	INT. 4507	EXT. 4507	A C C E S O R I O S	AGX 2614
COMPLEMENTO	-					AGX 7257	Felpilla p/sellado de zócalo (7 x 10mm)	-			
DIVISOR HOR.	4504					Cierrapuertas hidráulico superior (Ver Memoria)			1		
DIVISOR VERT.	-					Cerrojo de seguridad "Star 700"			1		
CONTRAVIDRIO	-	92487 (mdf)							-		
ELEM.ARMADO	-	5034							-		
OTROS	-								-		
TERMINACION		PINTURA POLIESTER TGIC COLOR NEGRO 60-80 MICRAS									
PAÑOS FIJOS		ESPESOR: 6 mm TIPO: FLOAT TRANSPARENTE (VF) LAMINADO (VL)(3+0.38+3)									
HOJAS MOVILES		COLOCAC.: Con cinta biadhesiva y silicona al exterior. Burlete al interior									
OBSERVACIONES		Las puertas llevan VINILOS segun anexo (colores a definir por el arquitecto Proyectista)									
DESCRIPCION : PAÑOS FIJOS											
UBICACION : SSHH PREESCOLARES											
TIPO		A4				CANT.		03			
ESCALA:		1:50									