


UBIC	BARANDA EXTERIOR	TIPO	H13	CANT.	4
------	------------------	------	-----	-------	---

TIPO	TRAMO 01	CANT.	1
------	----------	-------	---

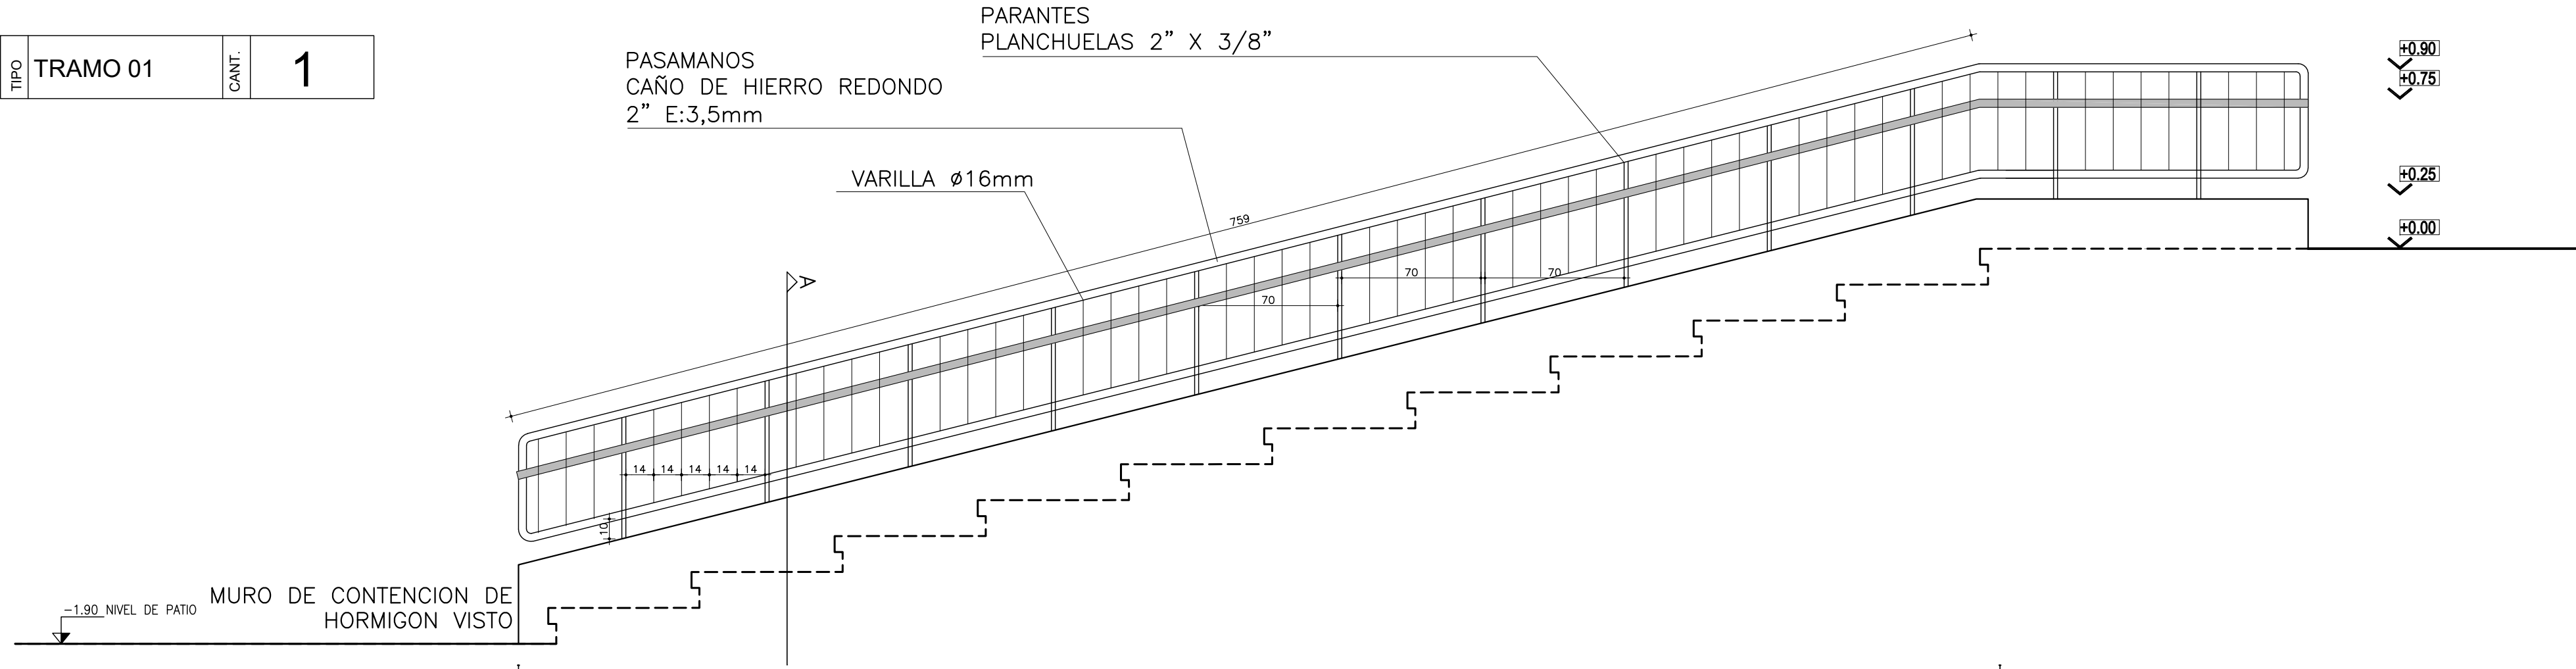


TERMINACIÓN HERRERÍA  
TODAS LAS PIEZAS METÁLICAS SERÁN TERMINADAS CON DOS MANOS DE ANTIÓXIDO MÁS ESMALTE SINTÉTICO (COLOR A DETERMINAR EN OBRA POR ARQUITECTOS PROYECTISTAS).

BARANDA 01  
DETALLE  
esc 1/25


LAS 4 BARANDAS DEBERÁN TENER LA MISMA MODULACION.

TIPO	TRAMO 02	CANT.	1
------	----------	-------	---

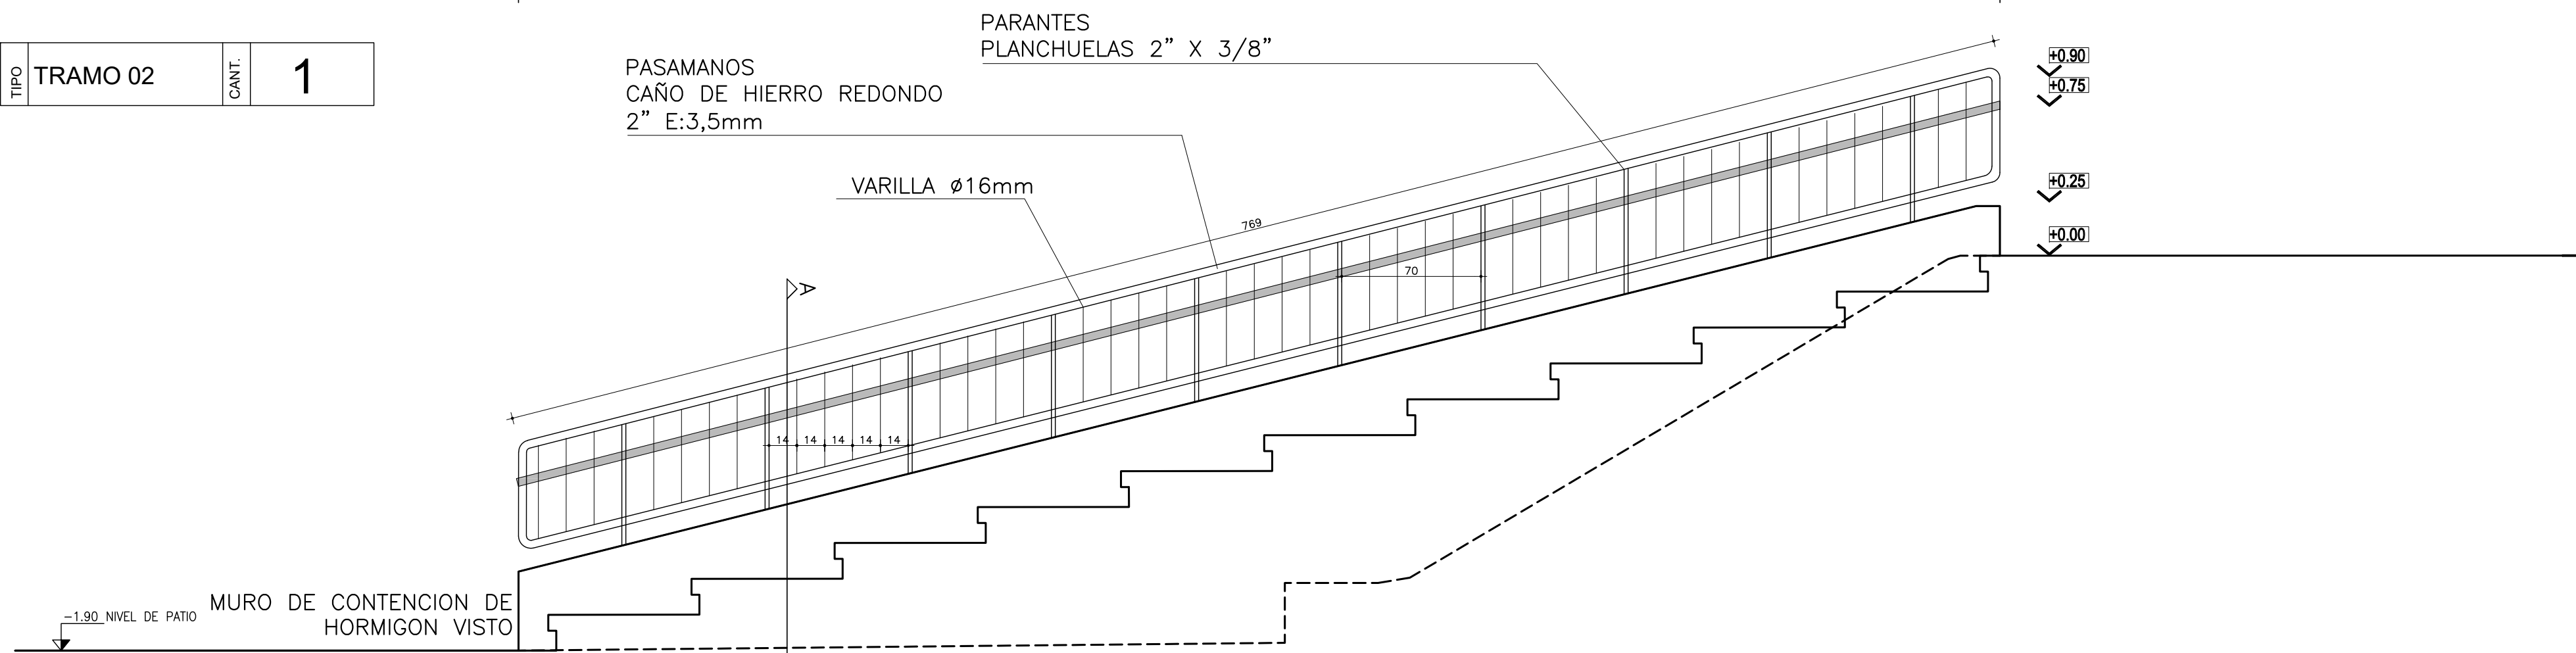


BARANDA 02  
DETALLE  
esc 1/25

TIPO	TRAMO 03	CANT.	1
------	----------	-------	---

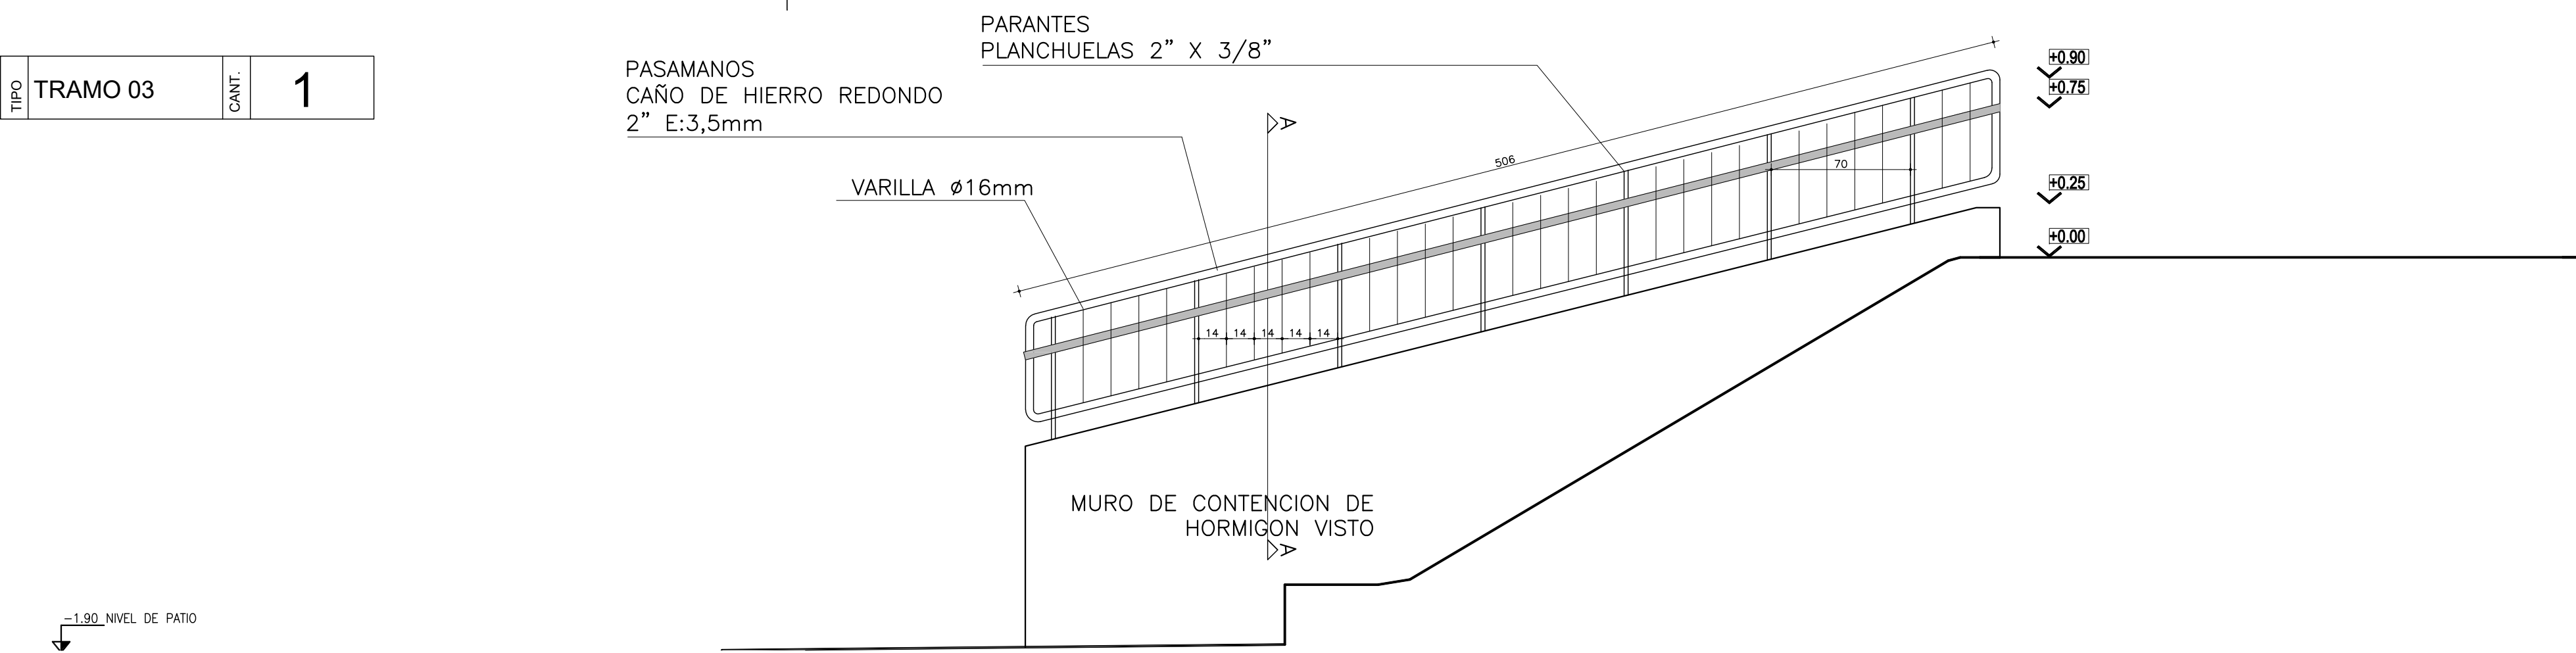


BARANDA 03  
DETALLE  
esc 1/25

TIPO	TRAMO 04	CANT.	1
------	----------	-------	---

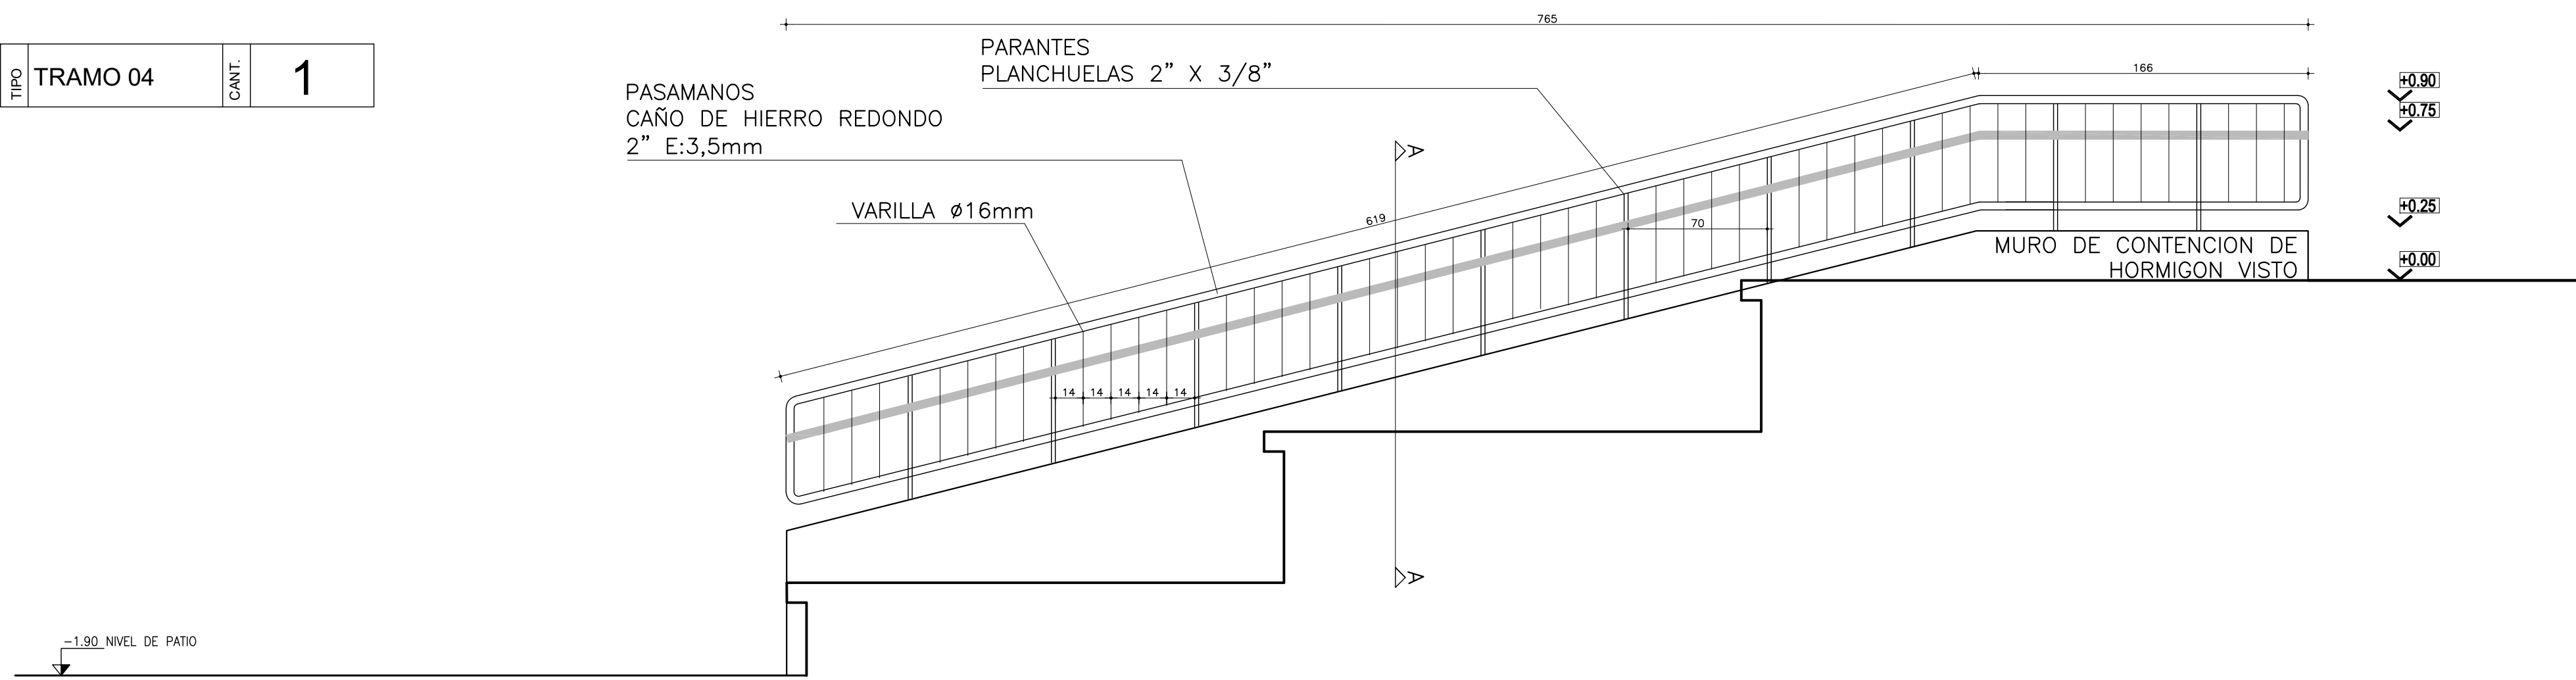


BARANDA 04  
DETALLE  
esc 1/25

DETALLES

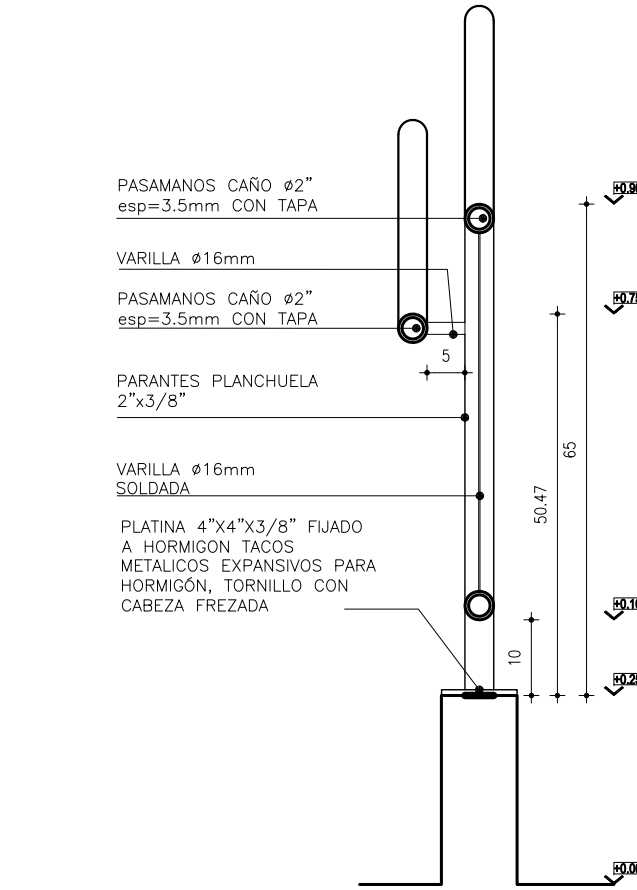

CORTE AA  
ESC 1/10

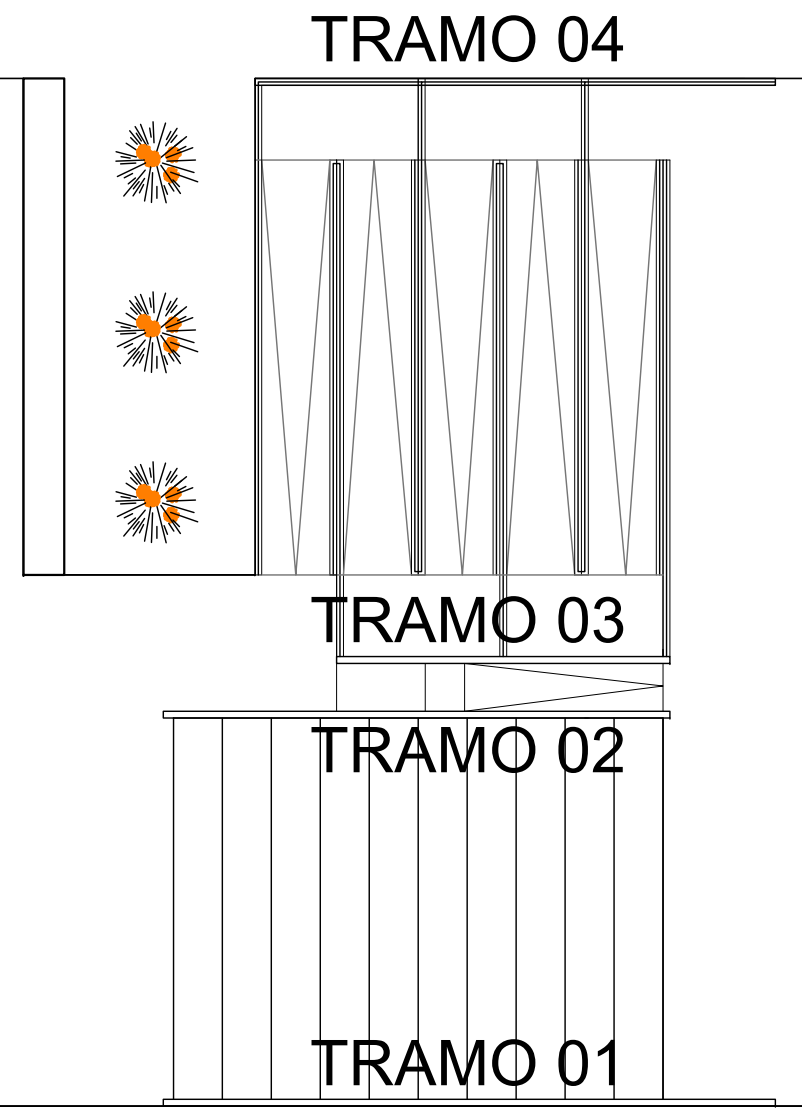

TERMINACIÓN HERRERÍA  
TODAS LAS PIEZAS METÁLICAS SERÁN TERMINADAS CON DOS MANOS DE ANTIÓXIDO MÁS ESMALTE SINTÉTICO (COLOR A DETERMINAR EN OBRA POR ARQUITECTOS PROYECTISTAS).

- TERMINACIÓN HERRERÍA  
TODAS LAS PIEZAS METÁLICAS LLEVARÁN 2 MANOS DE ANTIÓXIDO MÁS DOS MANOS (mínimo) DE ESMALTE SINTÉTICO COLOR A DEFINIR EN OBRA
- o TODAS LAS MEDIDAS SE RECTIFICARÁN EN OBRA.
  - o TODOS LOS TIPOS SE COLOCARÁN EN OBRA CON LOS HERRAJES COMPLETOS EN PERFECTAS CONDICIONES DE FUNCIONAMIENTO.
  - o TODAS LAS HOJAS MÓVILES SERÁN PERFECTAMENTE DESMONTABLES.
  - o SE EMPLEARÁ MATERIAL DE PRIMERA CALIDAD Y LAS SOLDADURAS SE TERMINARÁN PERFECTAMENTE PULIDAS

A.N.E.P		P.A.E.P.U	
COMPONENTE PLANTA FISICA AREA DE PROYECTOS			
OBRA	ESCUELA 224 ROGER BALET MONTEVIDEO		LAMINA L29
DESCRIPCION	HERRERIA		TIPOS H04
ARCHIVO	-		FECHA 2020
COORD. PLANTA FISICA ARQ. M. VÁZQUEZ		CO-COORDINADORA DE PROYECTO ARQ. LUCIA LOMBARDI	
PROYECTISTA ARQ. LUCIA LOMBARDI / ARQ. NATALIE CORDERO		COLABORADOR	