

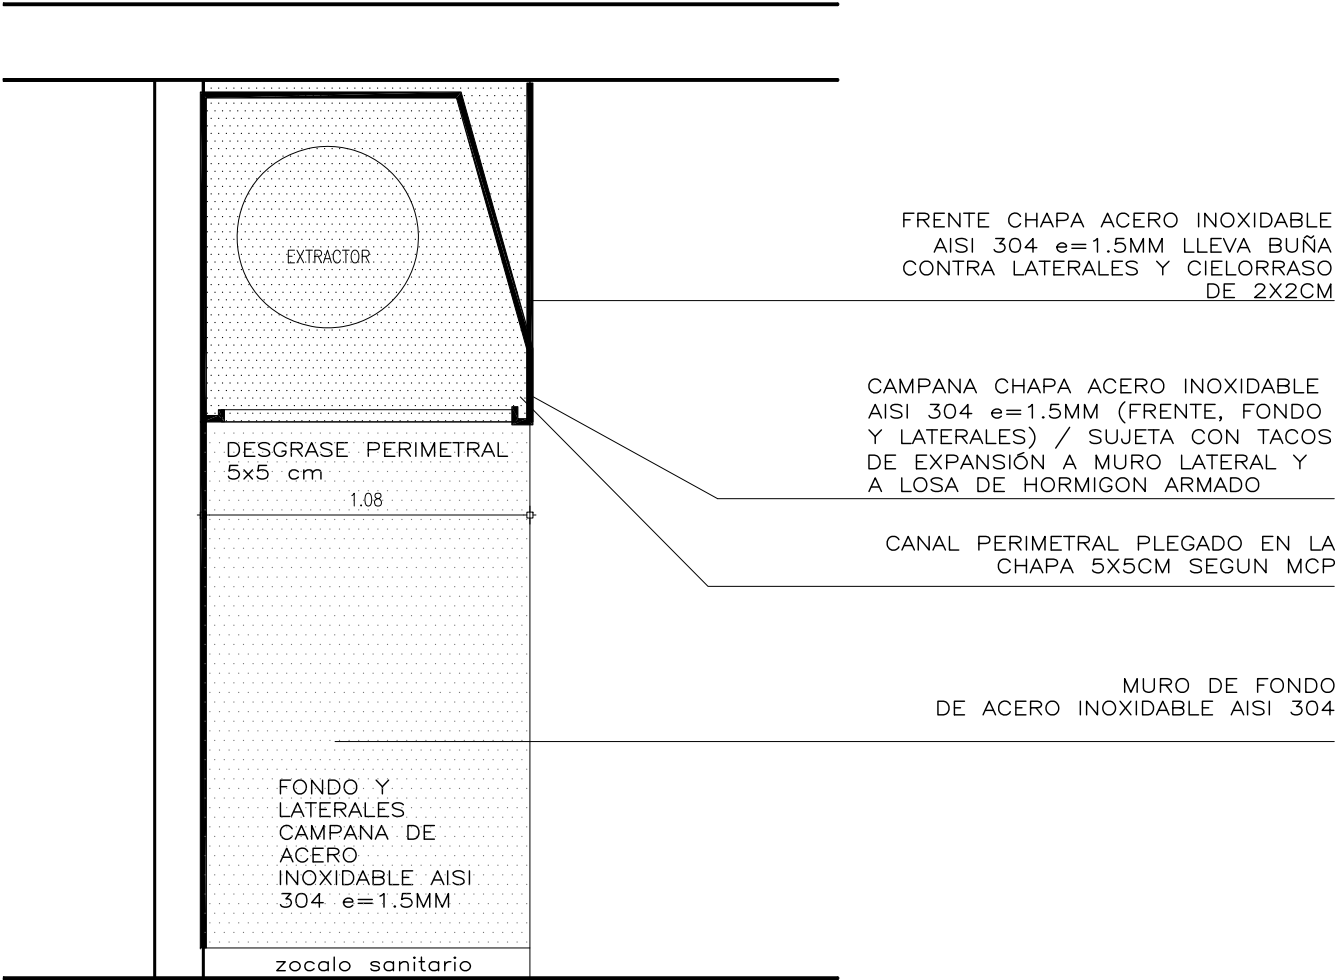


CAMPANA ACERO INOX  
ESC 1/25

AI6

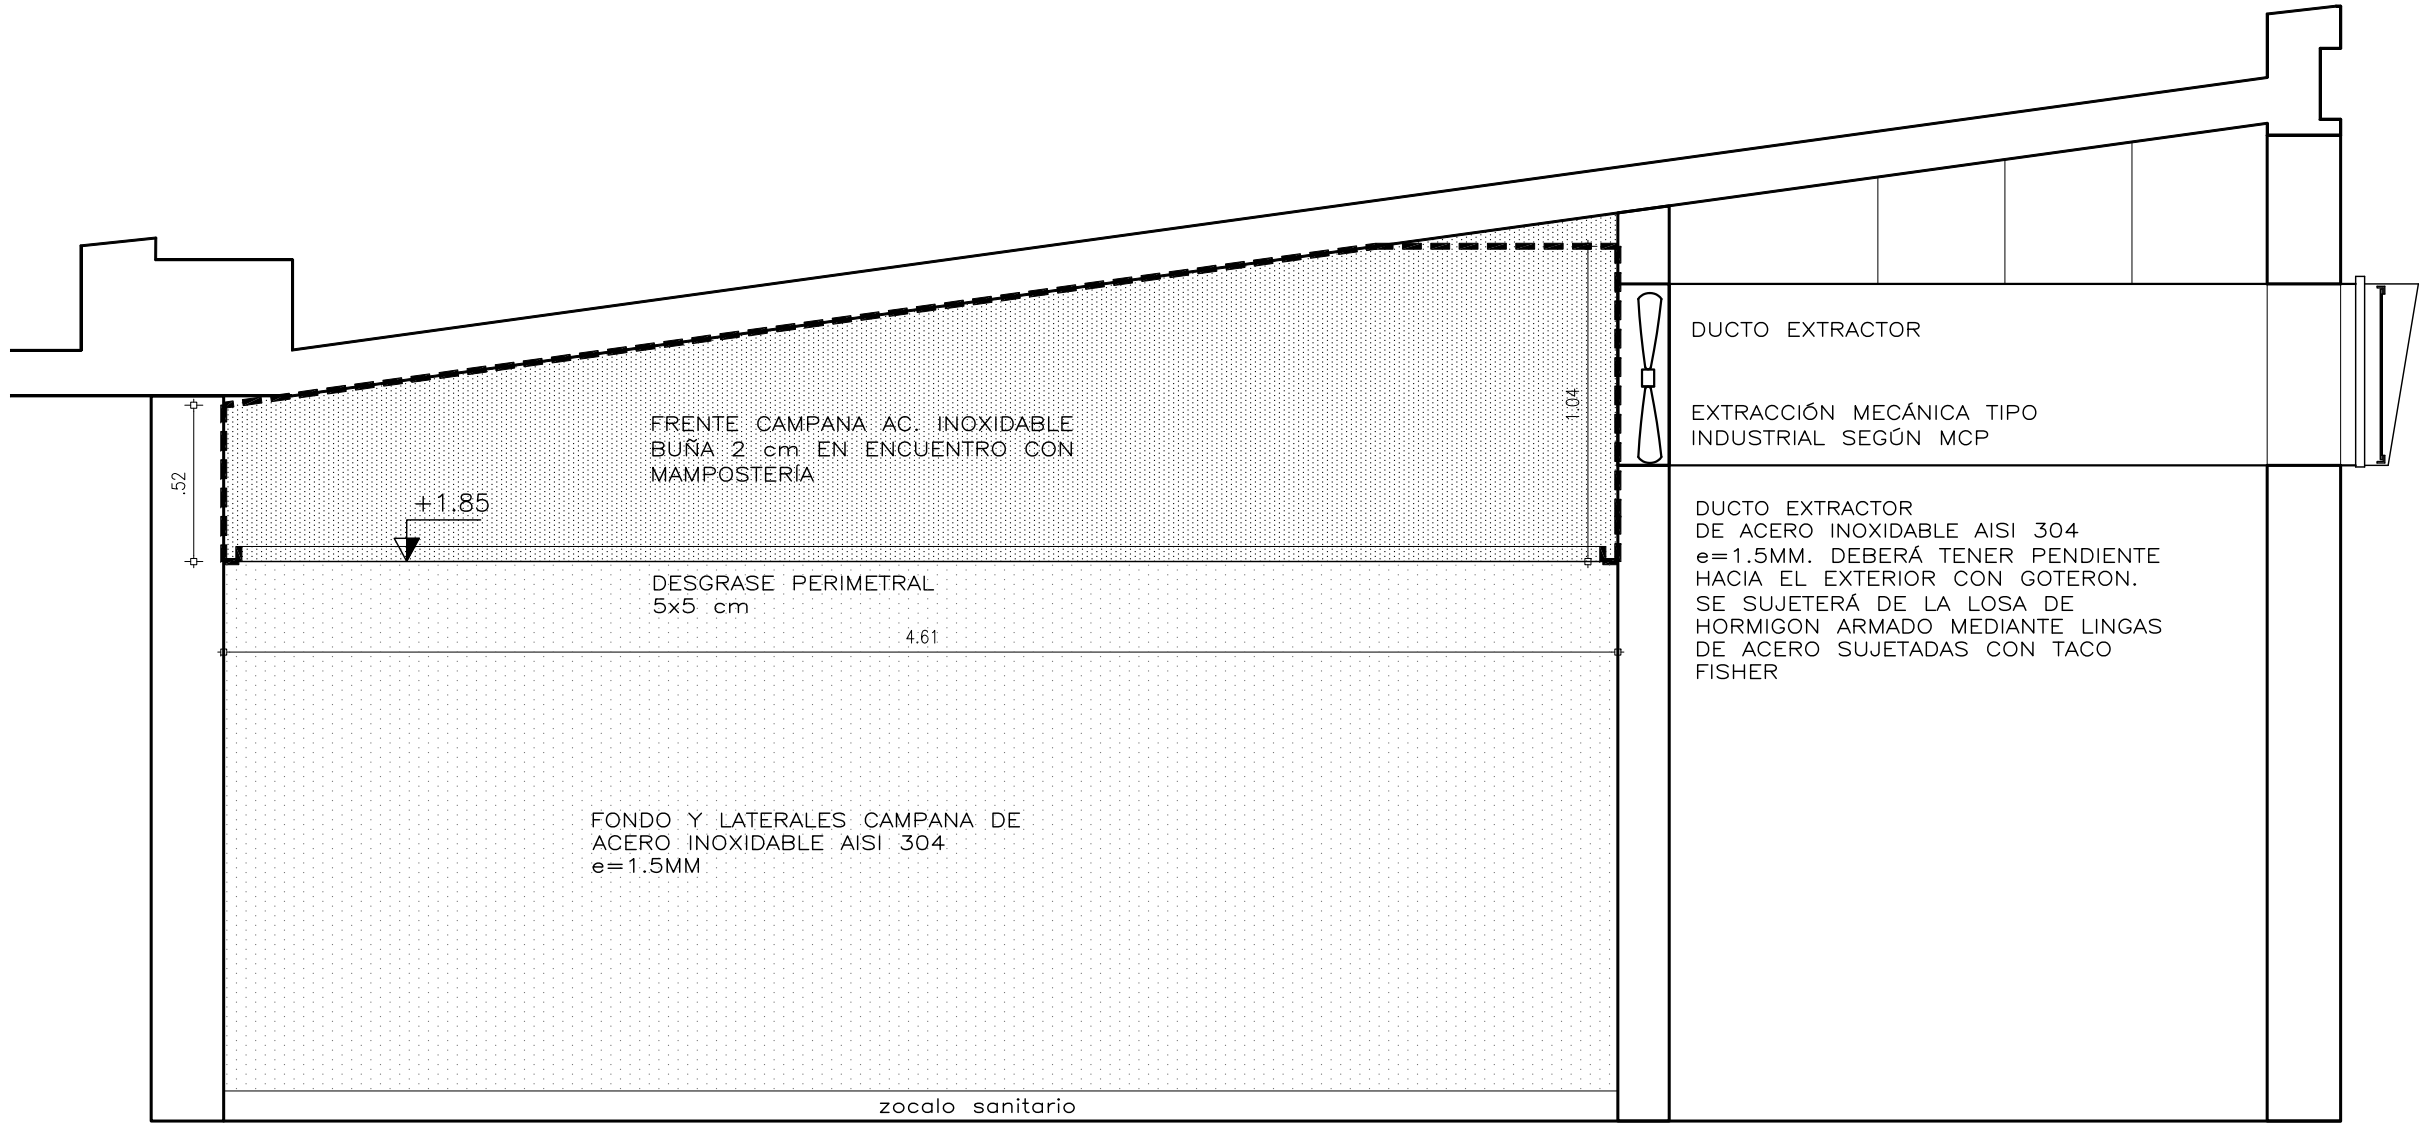

CORTE BB

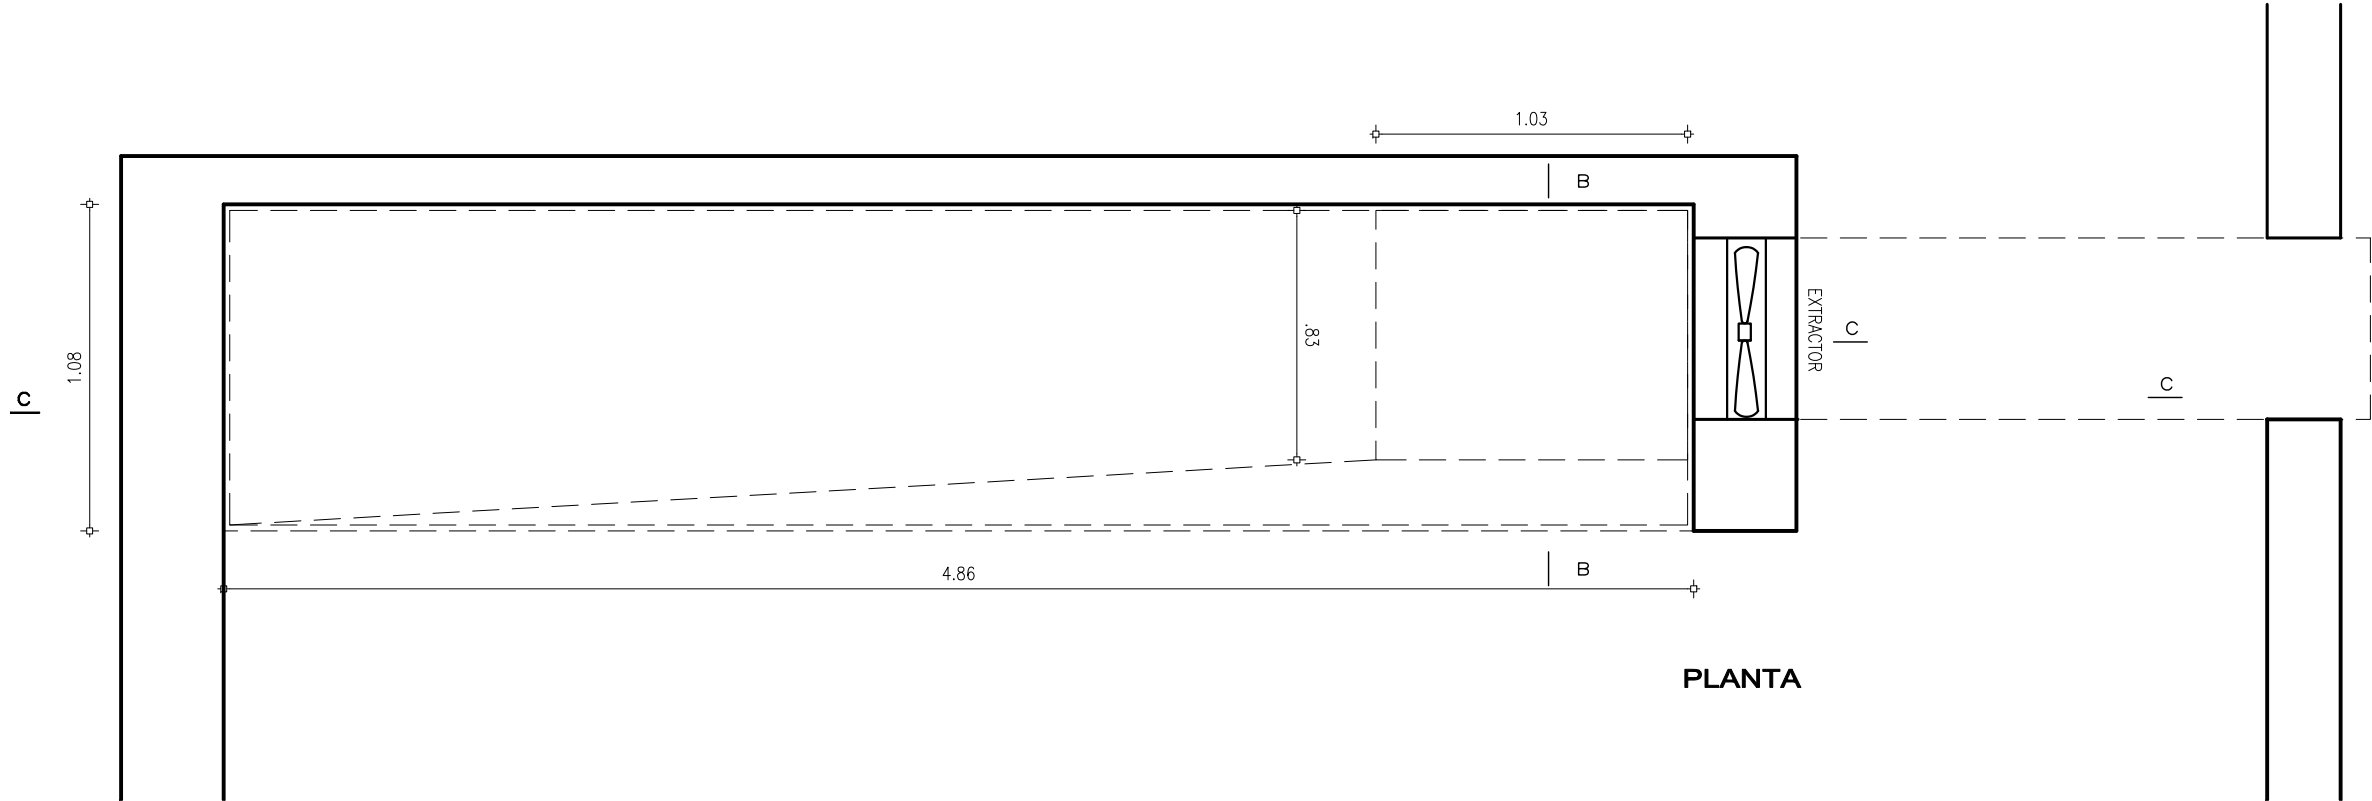

NOTAS ACERO INOXIDABLE

- NOTA CAMPANA ACERO INOXIDABLE:**
- LLEVARÁ CANAL DE BORDE RECOLECTOR DE GRASAS, EL MISMO LLEVARÁ CUPLA DE DRENAJE Y TAPÓN PARA SU DESAGOTE
  - INTERIORMENTE LLEVARÁ ILUMINACIÓN DE ACUERDO A LAMINAS DE INSTALACIONES ELÉCTRICAS.
  - EL SUBCONTRATISTA QUE SUMINISTRE LA CAMPANA, SERA EL RESPONSABLE DEL PLANTEO DE SU ESTRUCTURA Y FIJACION.
- NOTA REVESTIMIENTO ACERO INOXIDABLE:**
- SE COORDINARÁ REVESTIMIENTO CON INSTALACIONES.
- NOTA ACERO INOXIDABLE**
- TODO EL ACERO INOXIDABLE UTILIZADO SERÁ CALIDAD AISI 304
  - LAS SOLDADURAS EN ACERO INOXIDABLE SERÁ TIG DE CORDÓN CONTINUO Y PULIDO

TODAS LAS MEDIDAS SE RECTIFICARÁN EN OBRA

|  |                         |                             |        |
|--|-------------------------|-----------------------------|--------|
| A.N.E.P                                    |                         | P.A.E.P.U                   |        |
| COMPONENTE PLANTA FISICA                   |                         | LAMINA                      |        |
| AREA DE PROYECTOS                          |                         | L33                         |        |
| OBRA                                       | ESCUELA 224 ROGER BALET | TIPOS                       |        |
|  | MONTEVIDEO              | AI 02                       |        |
| DESCRIPCION                                |                         | FECHA                       | ESCALA |
| ACERO INOXIDABLE                           |                         | 2020                        | 1/100  |
| ARCHIVO                                    | -                       |                             |        |
| COORD. PLANTA FISICA                       |                         | CO-COORDINADORA DE PROYECTO |        |
| ARQ. M. VAZQUEZ                            |                         | ARQ. LUCIA LOMBARDI         |        |
| PROYECTISTA                                |                         | COLABORADOR                 |        |
| ARQ. LUCIA LOMBARDI / ARQ. NATALIE CORDERO |                         |                             |        |