


DETALLE NICHOS (CONEXIONES)  
MEDIDOR DE AGUA - ESCALA 1/10

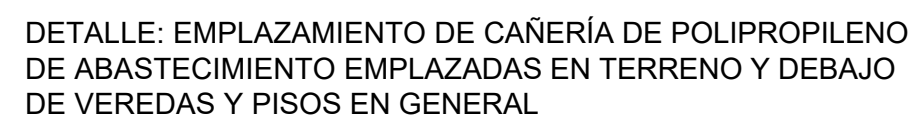

DETALLE COLOCACION  
CAÑERIAS ABASTECIMIENTO  
ESCALA 1/5


UNIONES SOLDADAS

TAPA ACERO  
ANGULO  $1\frac{1}{4}" \times 1\frac{1}{4}" \times 1\frac{1}{4}"$

PLANCHUELA ACERO  
 $1" \times \frac{1}{4}"$

MARCO ACERO  
ANGULO  $1\frac{1}{2}" \times 1\frac{1}{4}" \times 1\frac{1}{4}"$

TODAS LAS PIEZAS METALICAS DE LAS TAPAS Y MARCOS SERAN DE ACERO GALVANIZADO EN CALIENTE

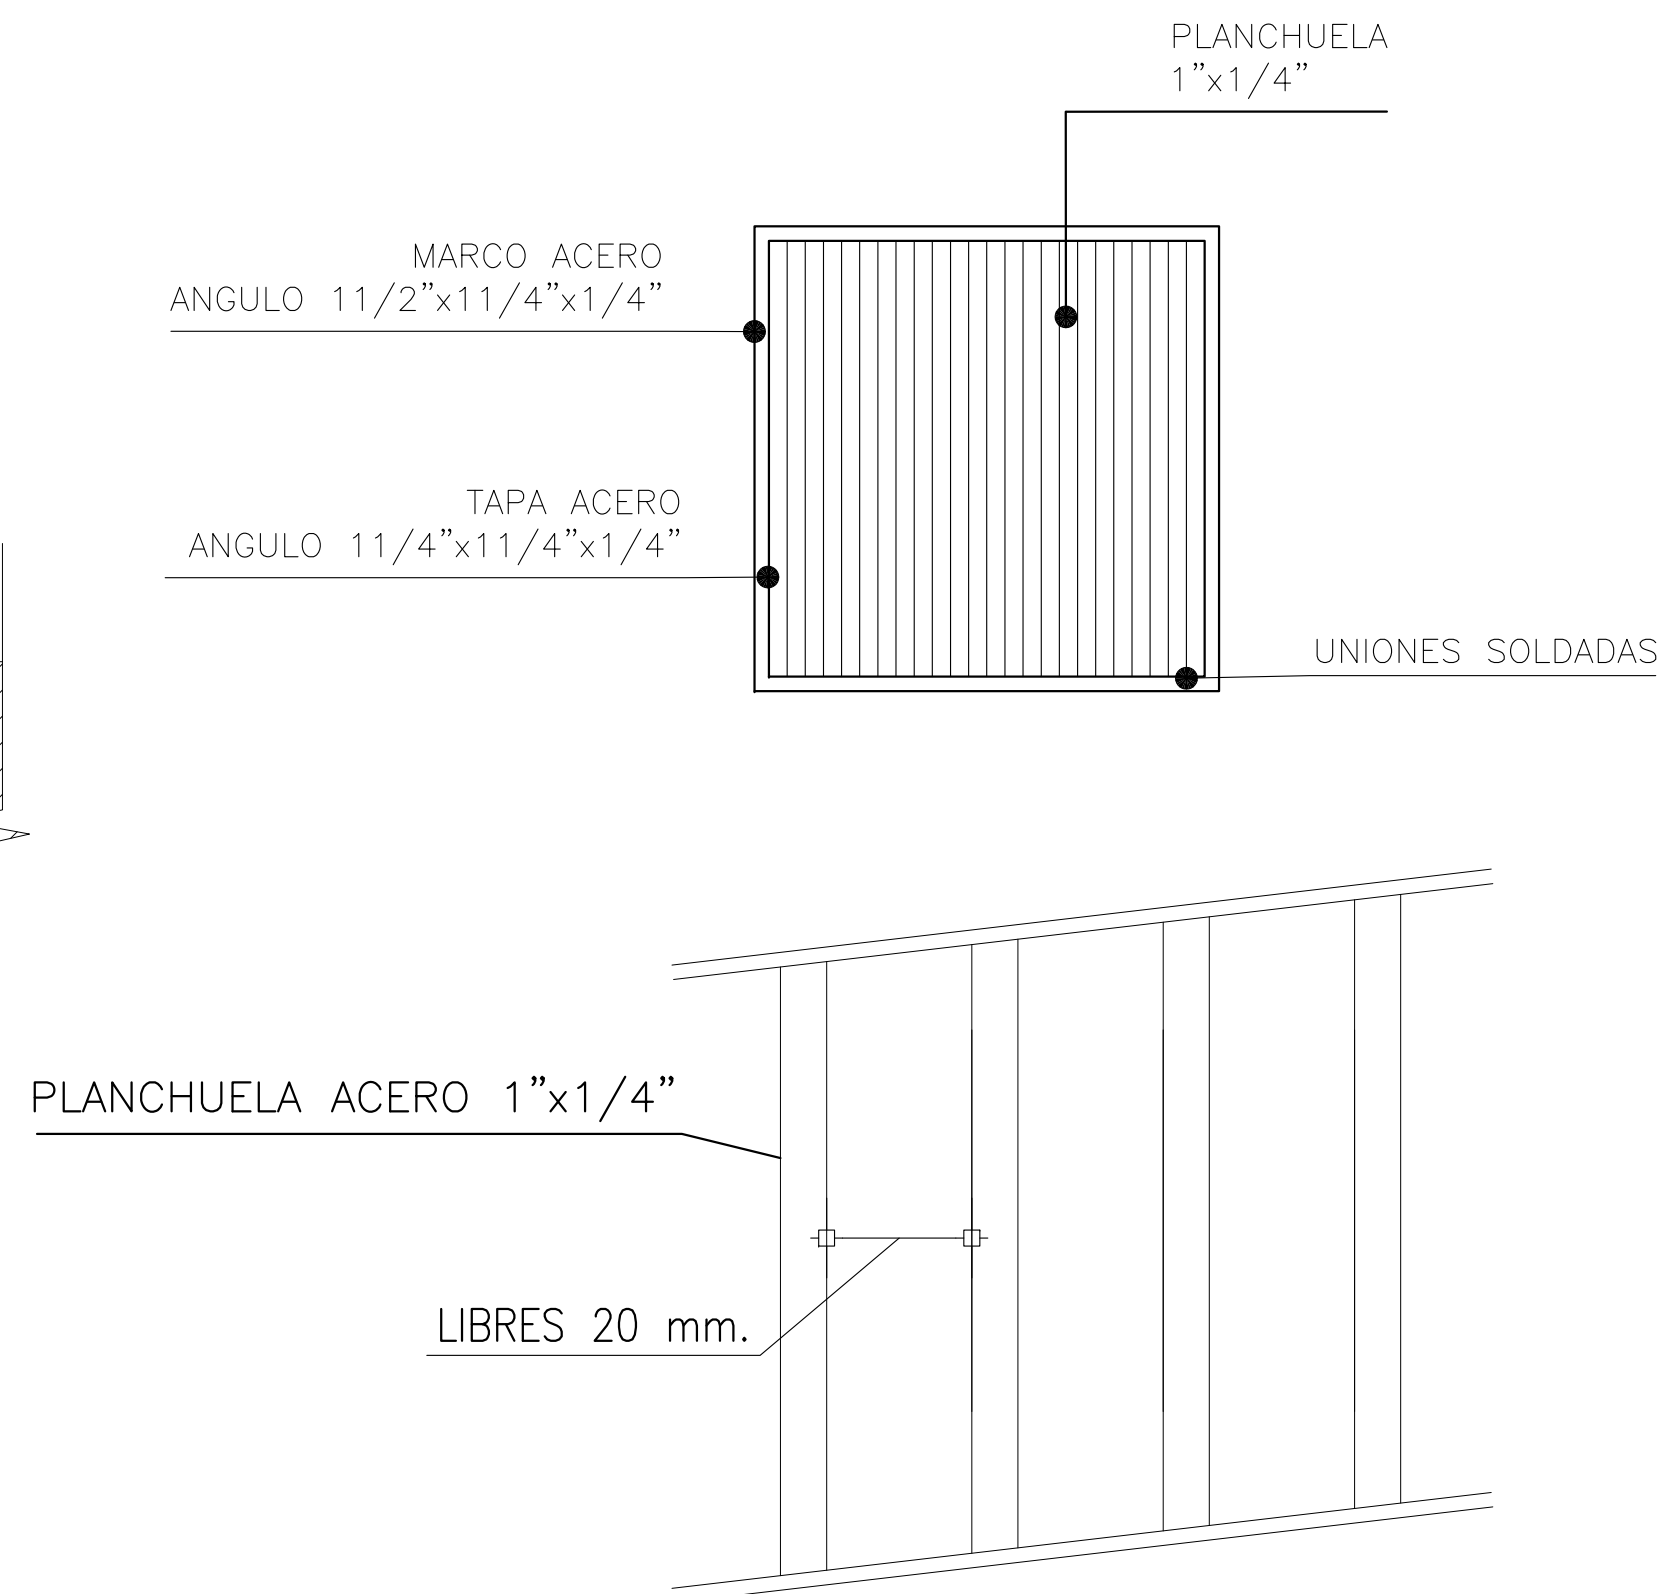

REVISION	DESCRIPCION	FECHA	APROBADO

A.N.E.P. P.A.E.P.U.

COMPONENTE PLANTA FISICA		LAMINA
AREA DE PROYECTOS		L49
OBRA	ESCUELA 224 ROGER BALET MONTEVIDEO	TIPOS S08
DESCRIPCION		
DETALLES		FECHA 2020
		ESCALA VARIAS

ARCHIVO	-
COORD. PLANTA FISICA ARQ. MERCEDES VAZQUEZ	CO COORDINADORA DE PROYECTO ARQ. LUCIA LOMBARDI
PROYECTISTA ING. MARTIN BERTOCCHI	COLABORADORA