



DETALLE CONEXION CISTENA E INODORO
esc. 1:20

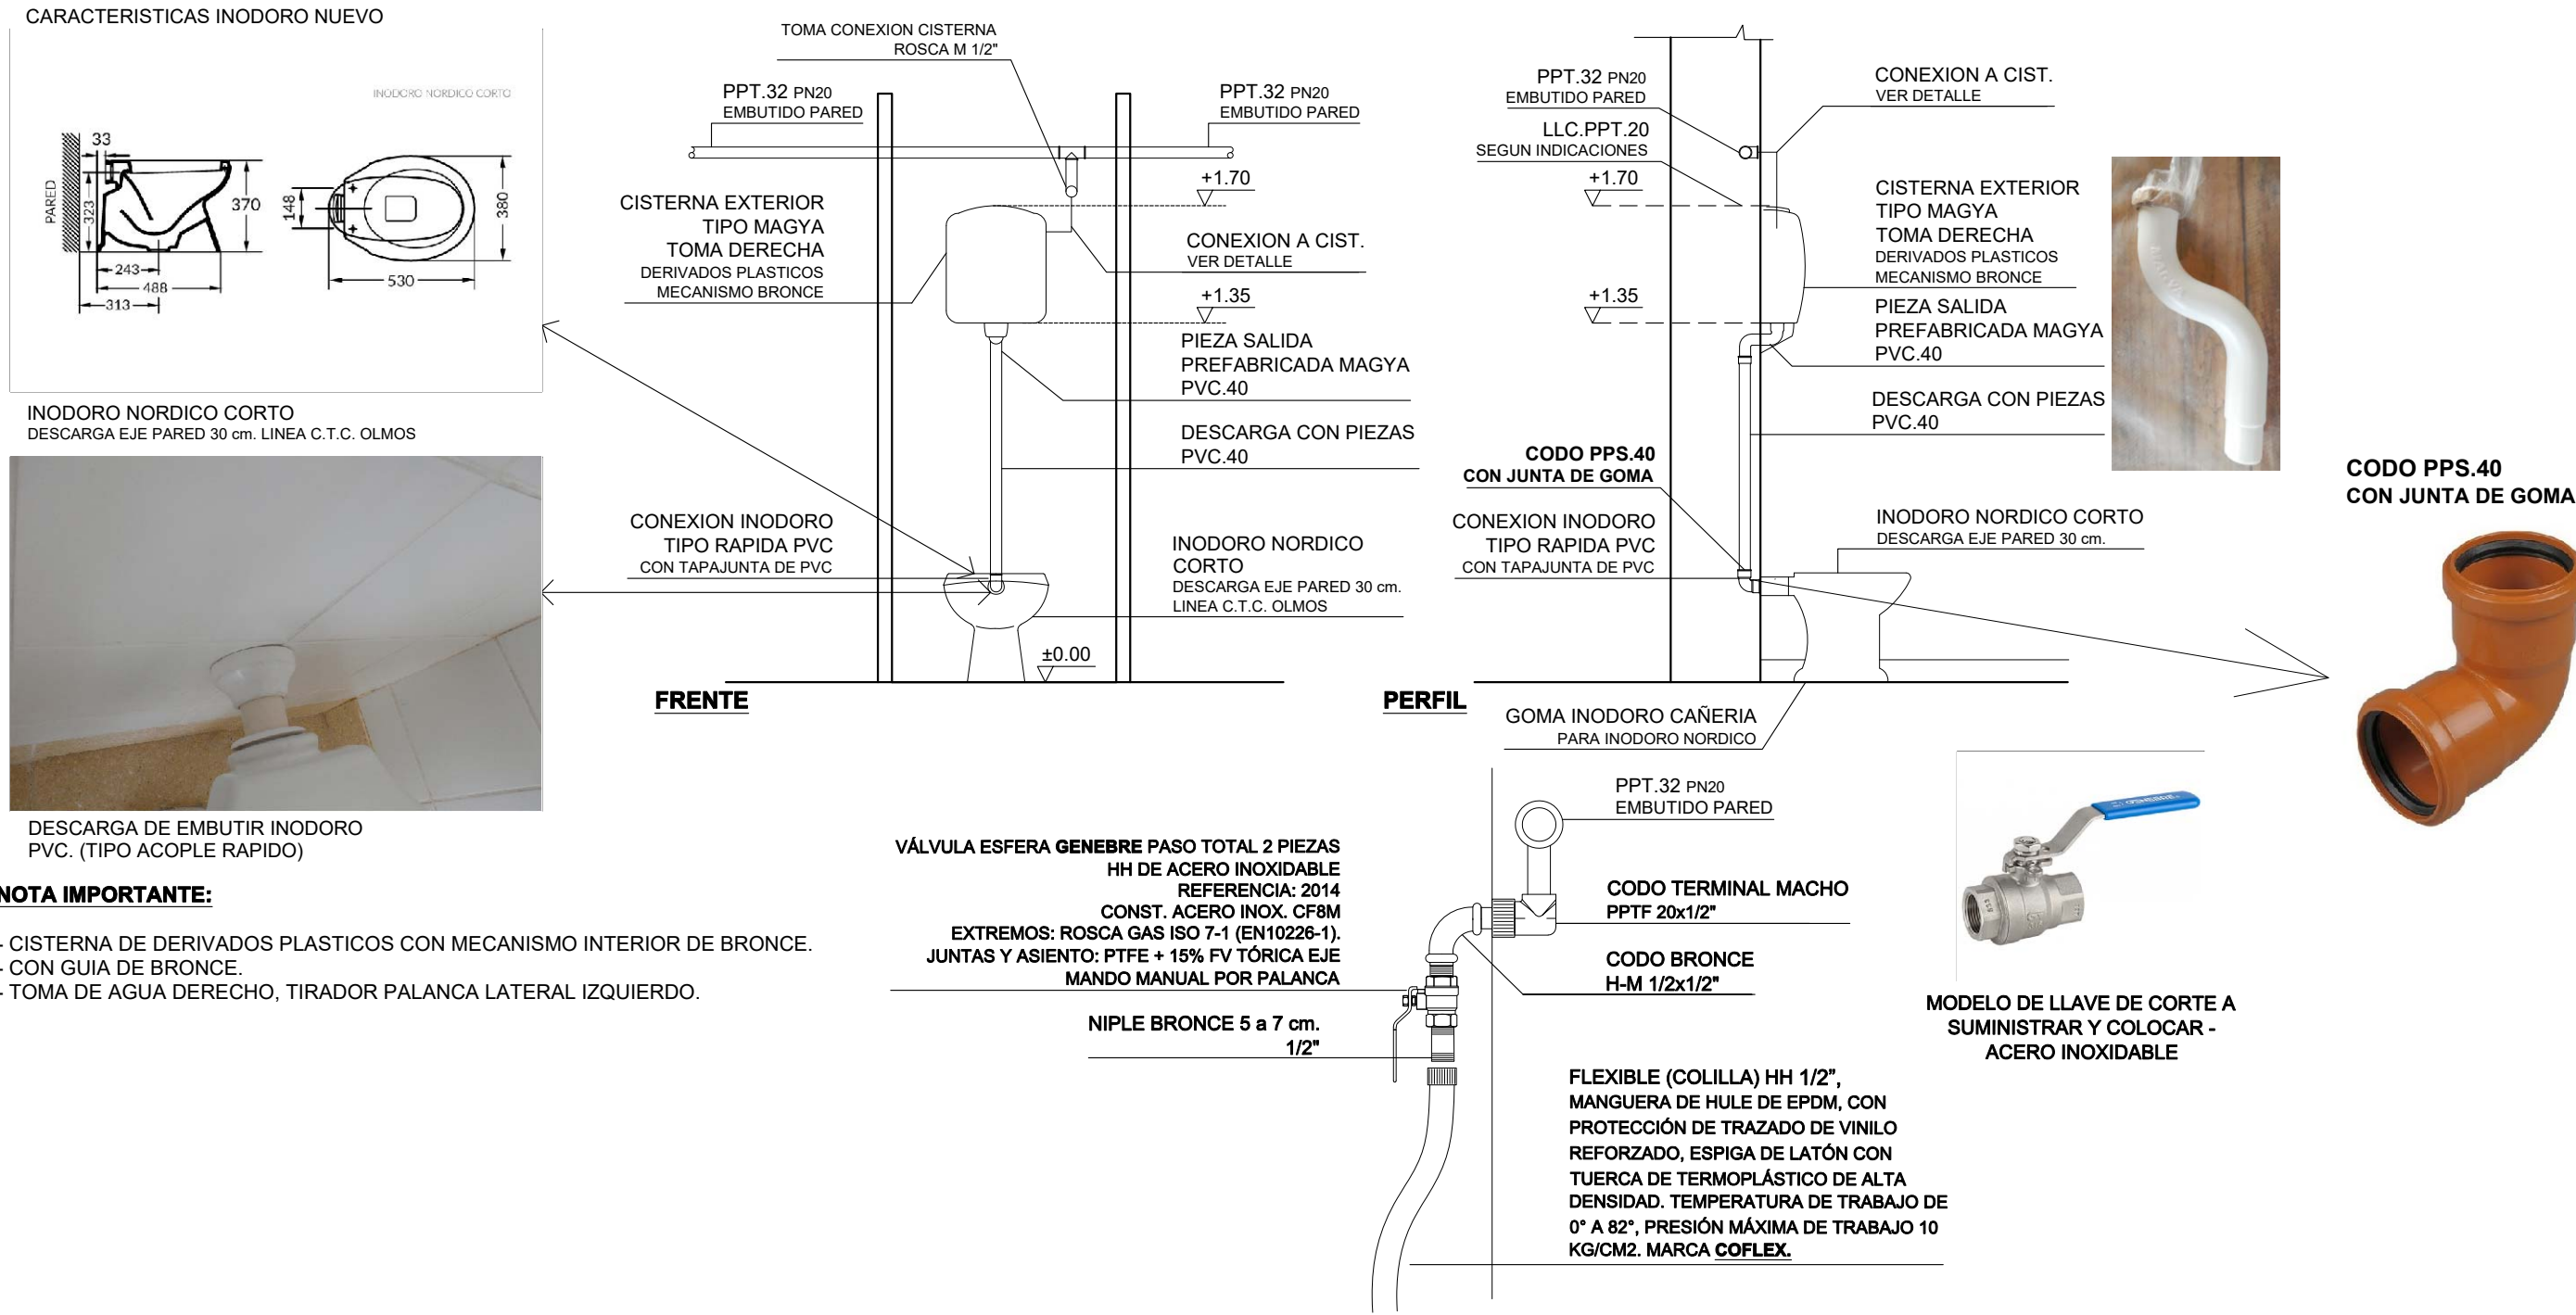

DETALLE TIRADOR CISTERNA
Y CONEXION CISTERNA
ESCALA 1:2

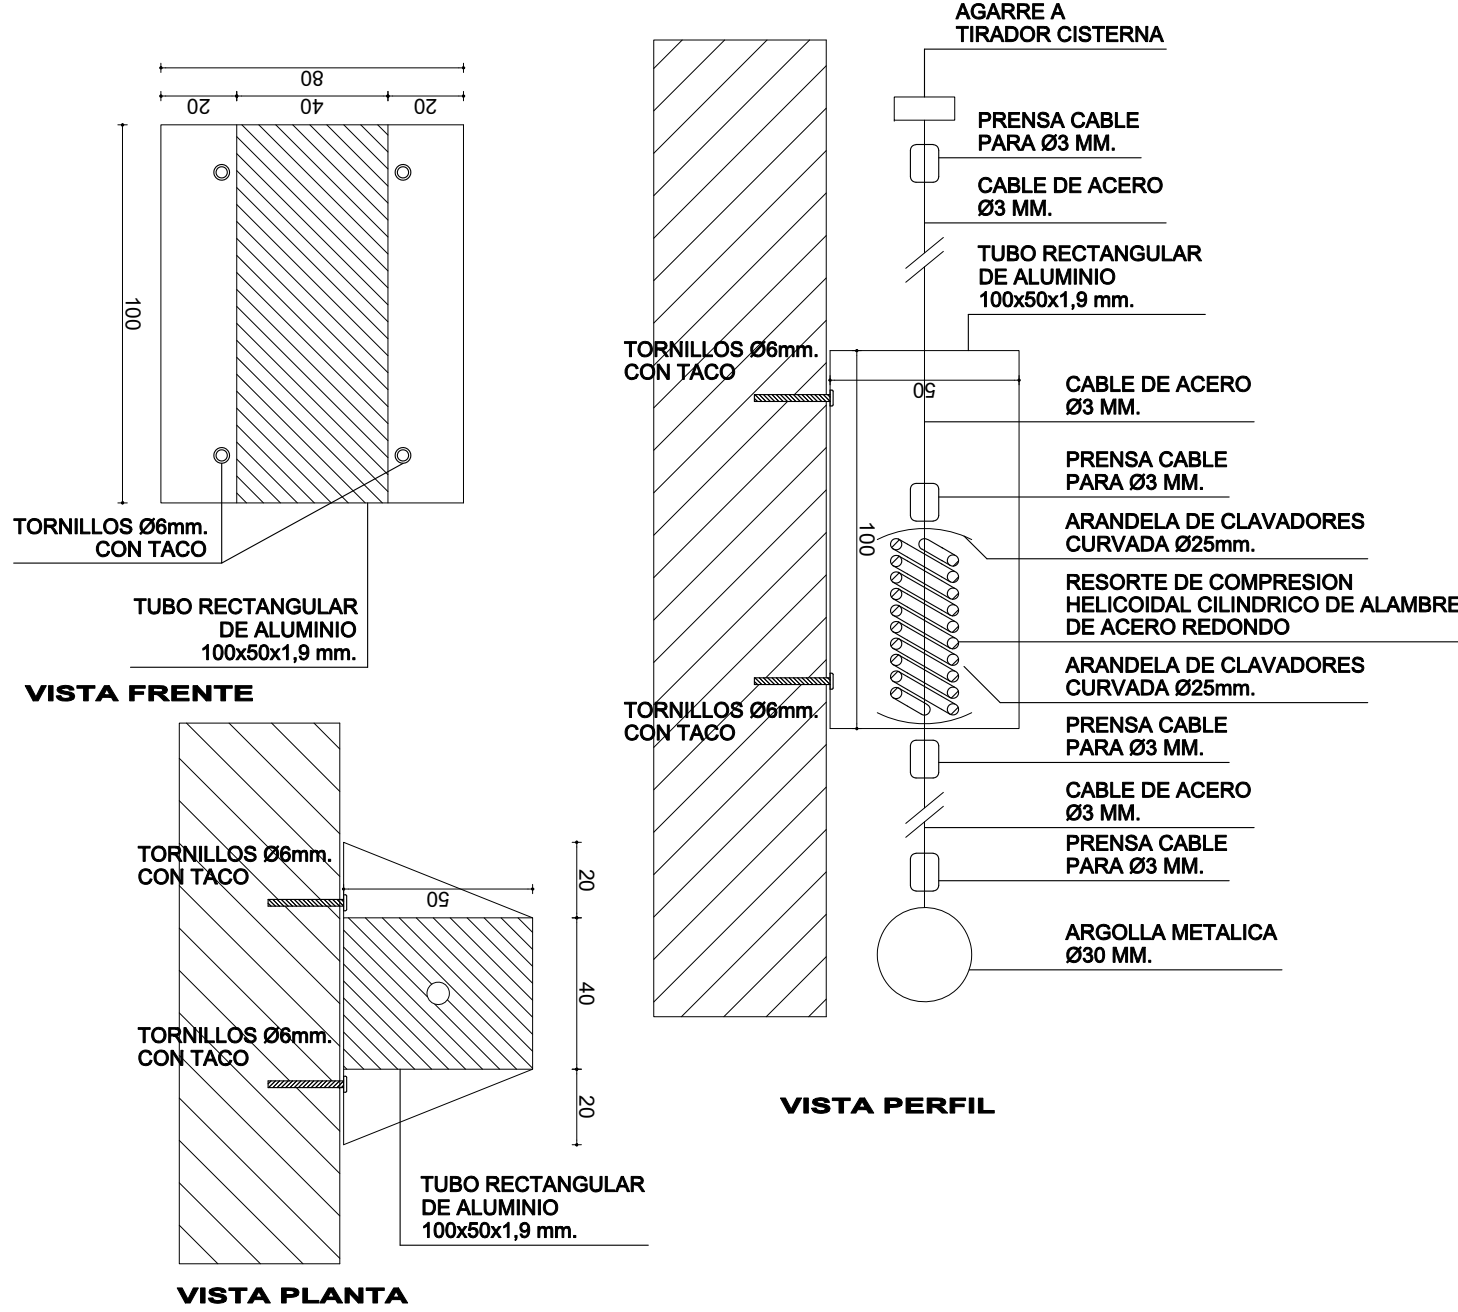

REVISION	DESCRIPCION	FECHA	APROBADO

A.N.E.P		P.A.E.P.U	
COMPONENTE PLANTA FISICA AREA DE PROYECTOS			
OBRA	ESCUELA 224 ROGER BALET MONTEVIDEO		
DESCRIPCION	DETALLES		
ARCHIVO	-		
COORD. PLANTA FISICA ARQ. MERCEDES VAZQUEZ	CO COORDINADORA DE PROYECTO ARQ. LUCIA LOMBARDI		
PROYECTISTA ING. MARTIN BERTOCCI	COLABORADORA		
FECHA 2020	ESCALA 1/100	LAMINA L50 TIPOS S09	