



PLANTA ESCALERA, TOBOGAN Y RAMPA.

Escala:1/50

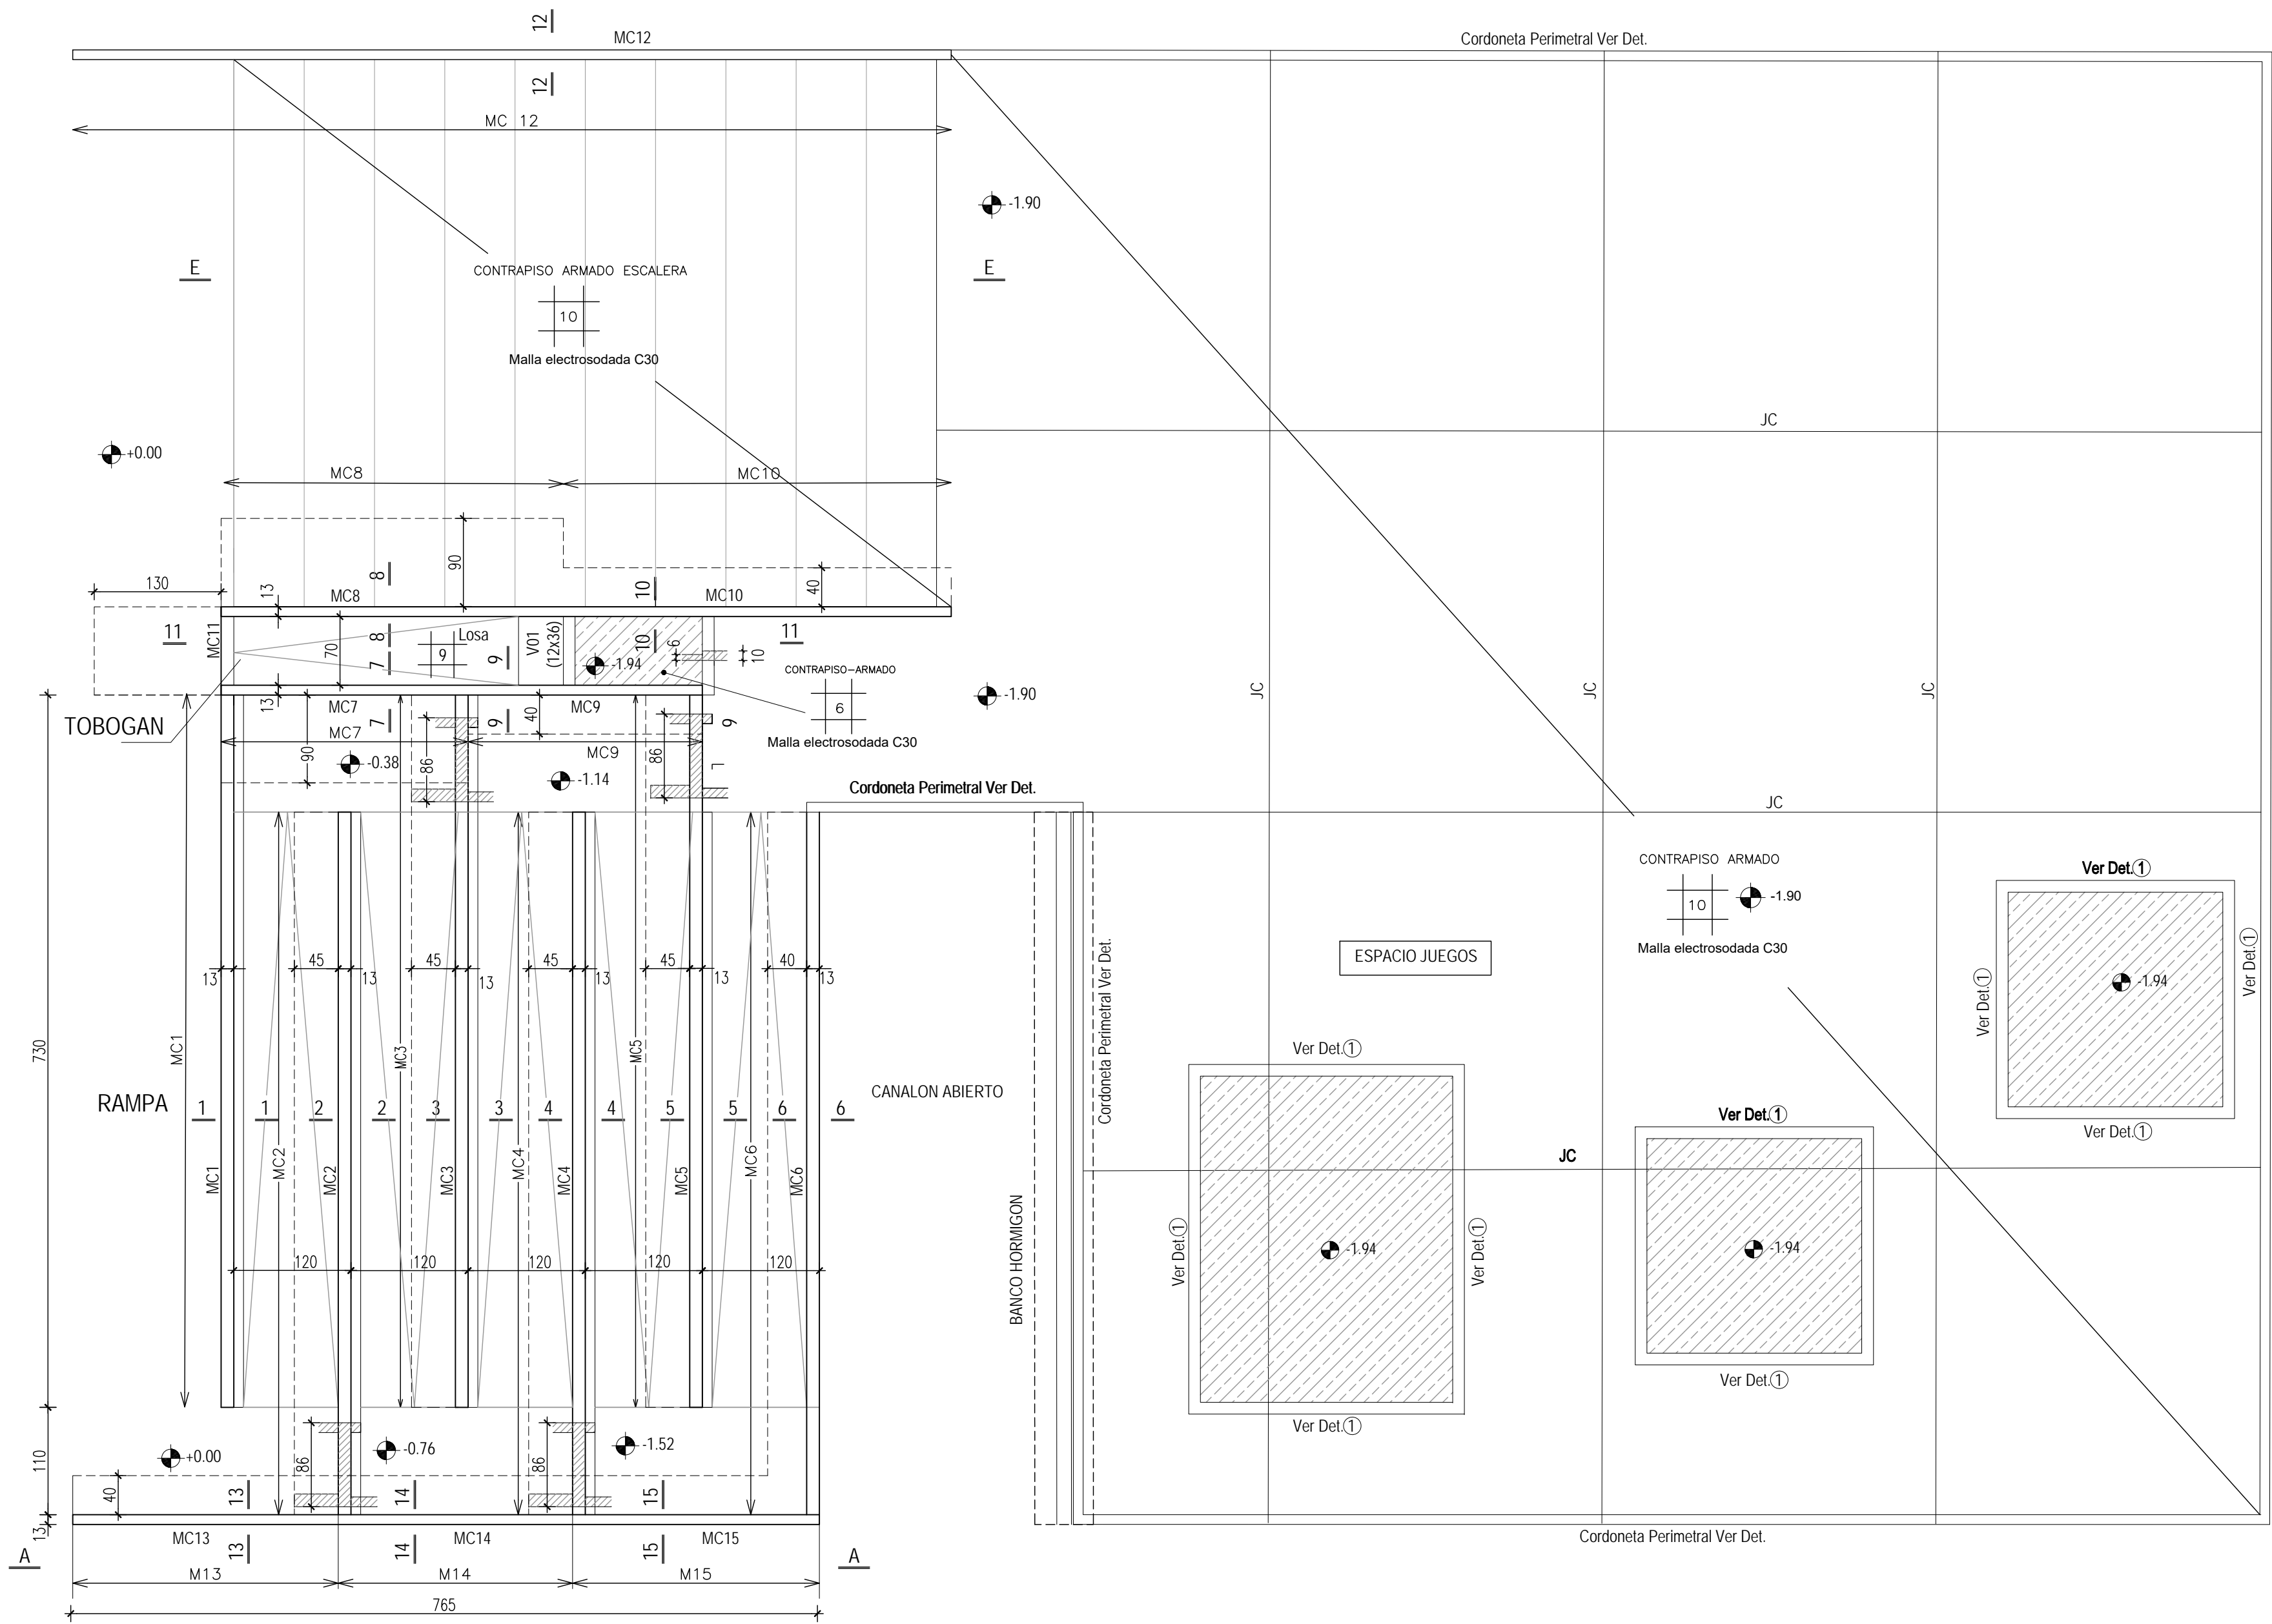


DETALLE JUNTA DE CONTRACCIÓN J.C

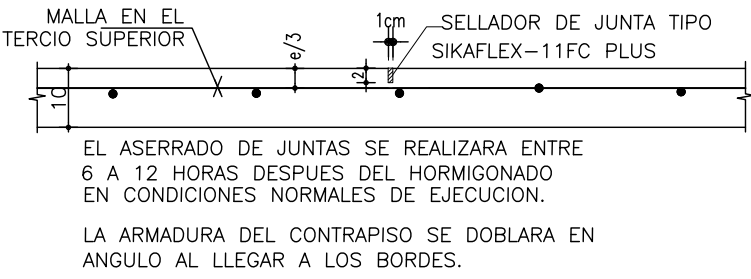


CORTE E-ESCALERA

esc.1/25

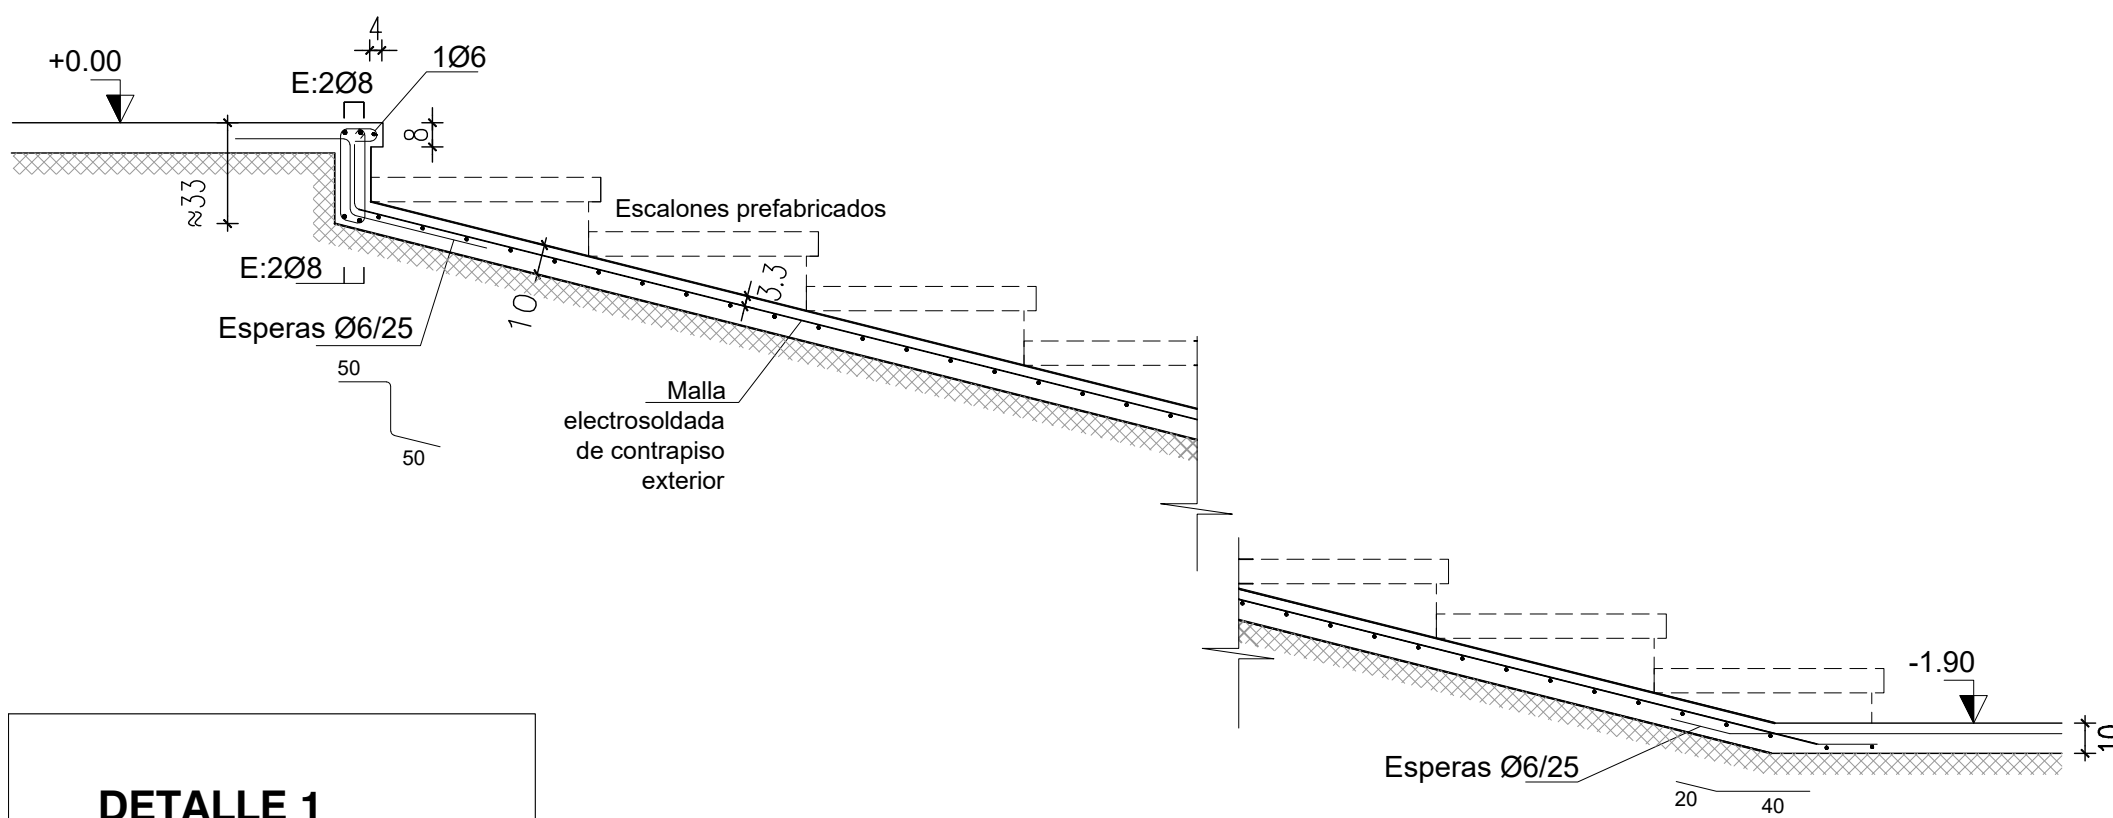


DETALLE 1

esc: 1/20

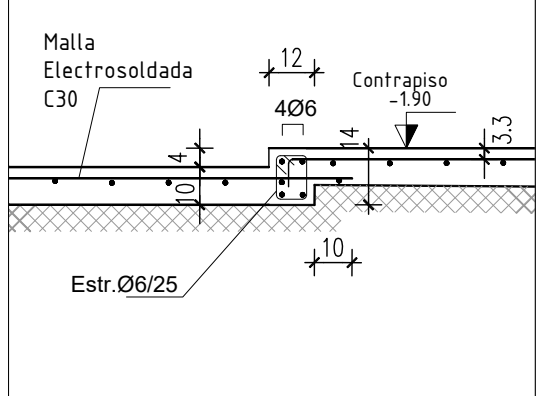


CORTE 1-1 MC1

esc: 1/20

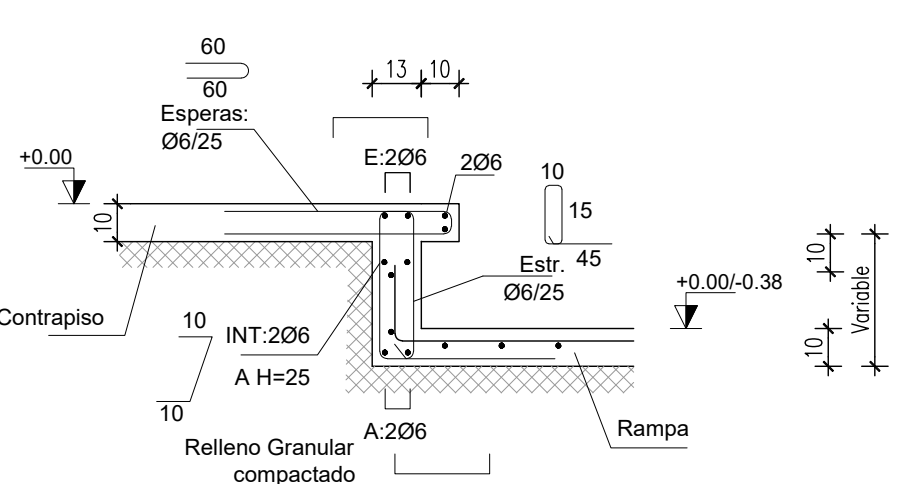


CORTE 2-2 MC2

esc: 1/20

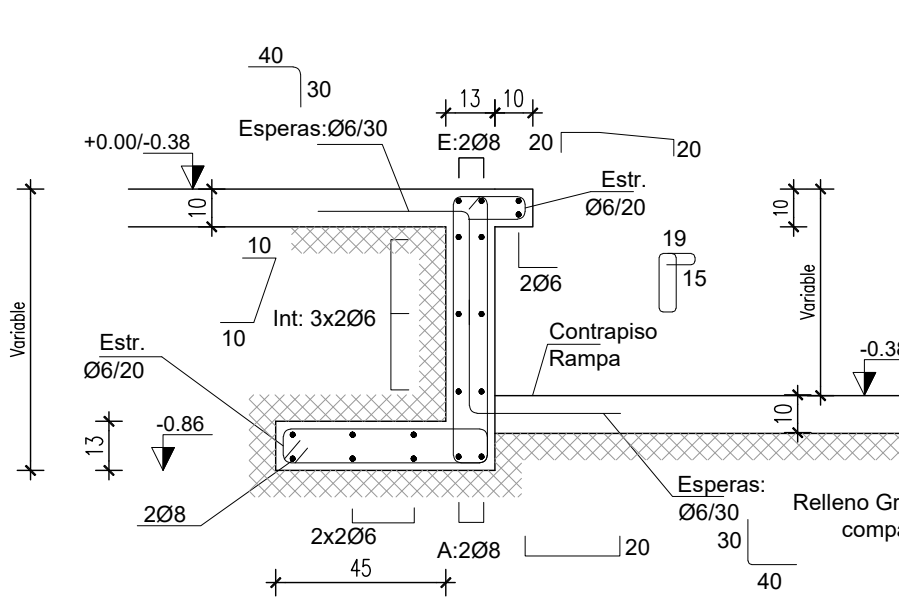


CORTE 3-3 MC3

esc: 1/20

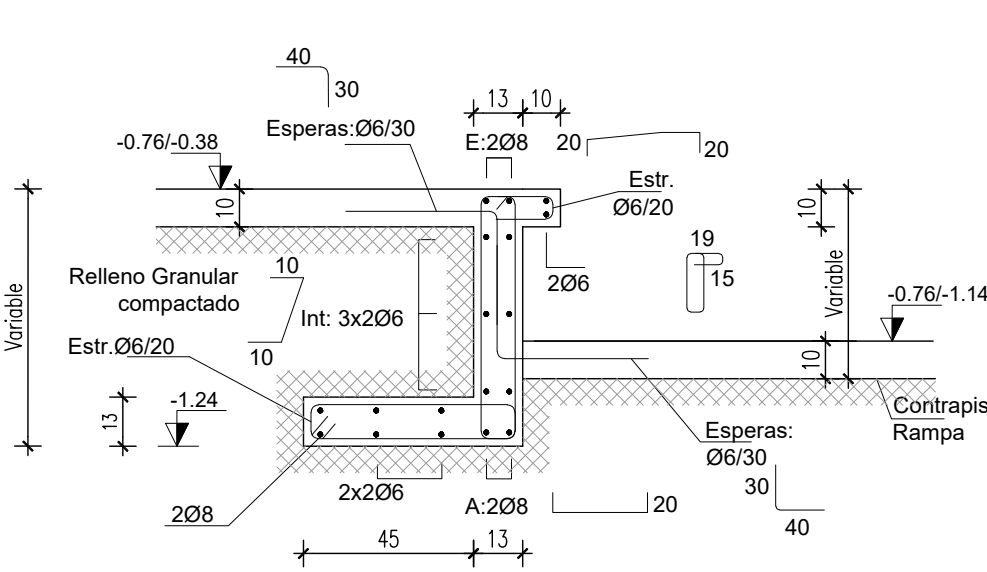


CORTE 5-5 MC5

esc: 1/20

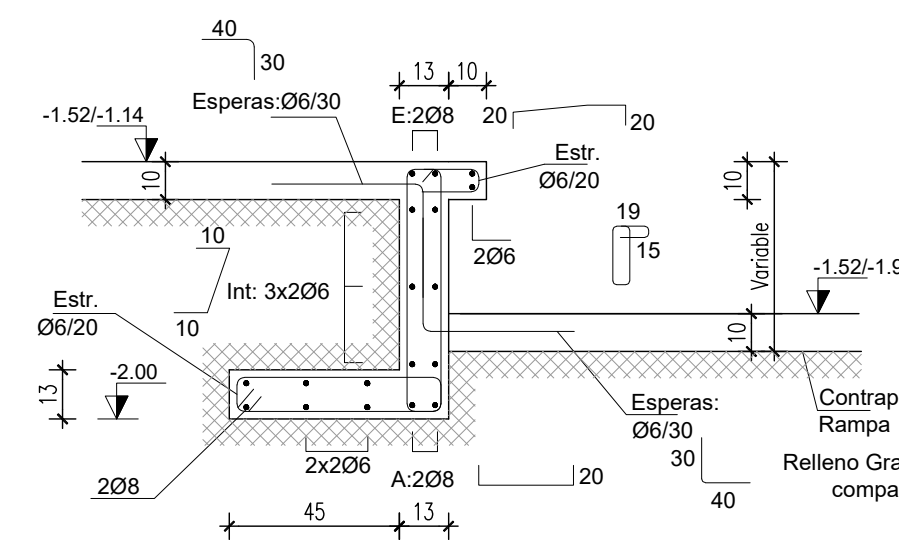


CORTE 6-6 MC6

esc: 1/20

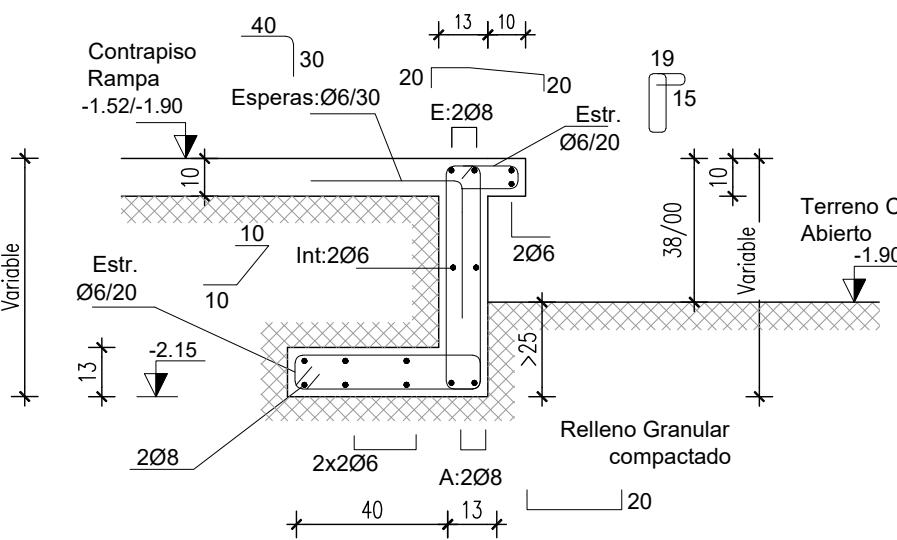


CORTE 4-4 MC4

esc: 1/20

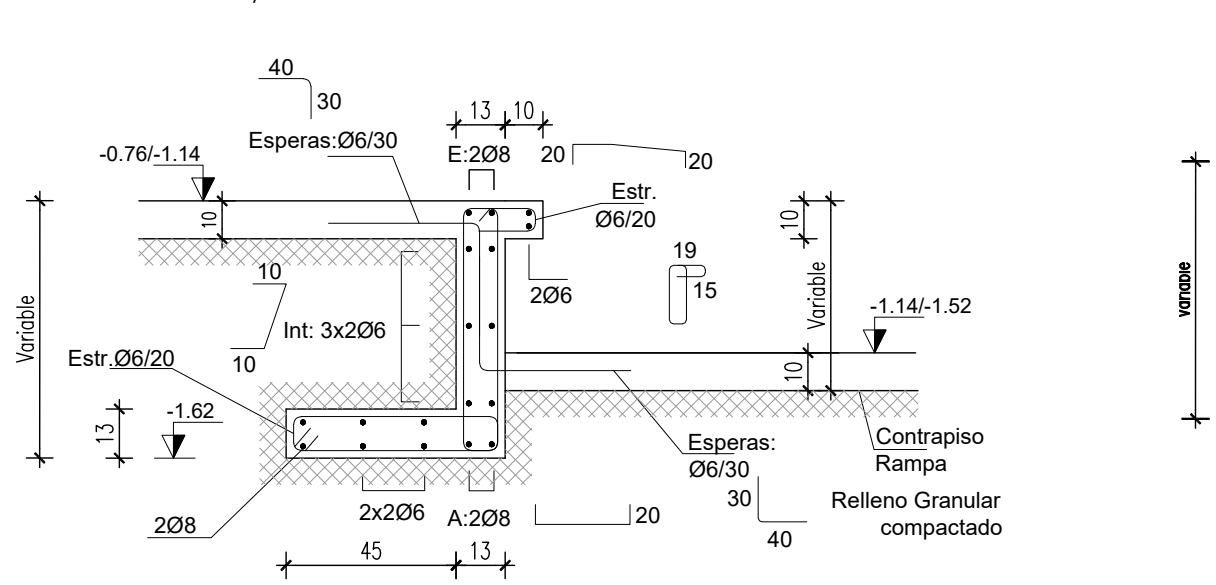

ESQUEMA DE MC2-MC3-MC4-MC5-MC6

Escala:1/50

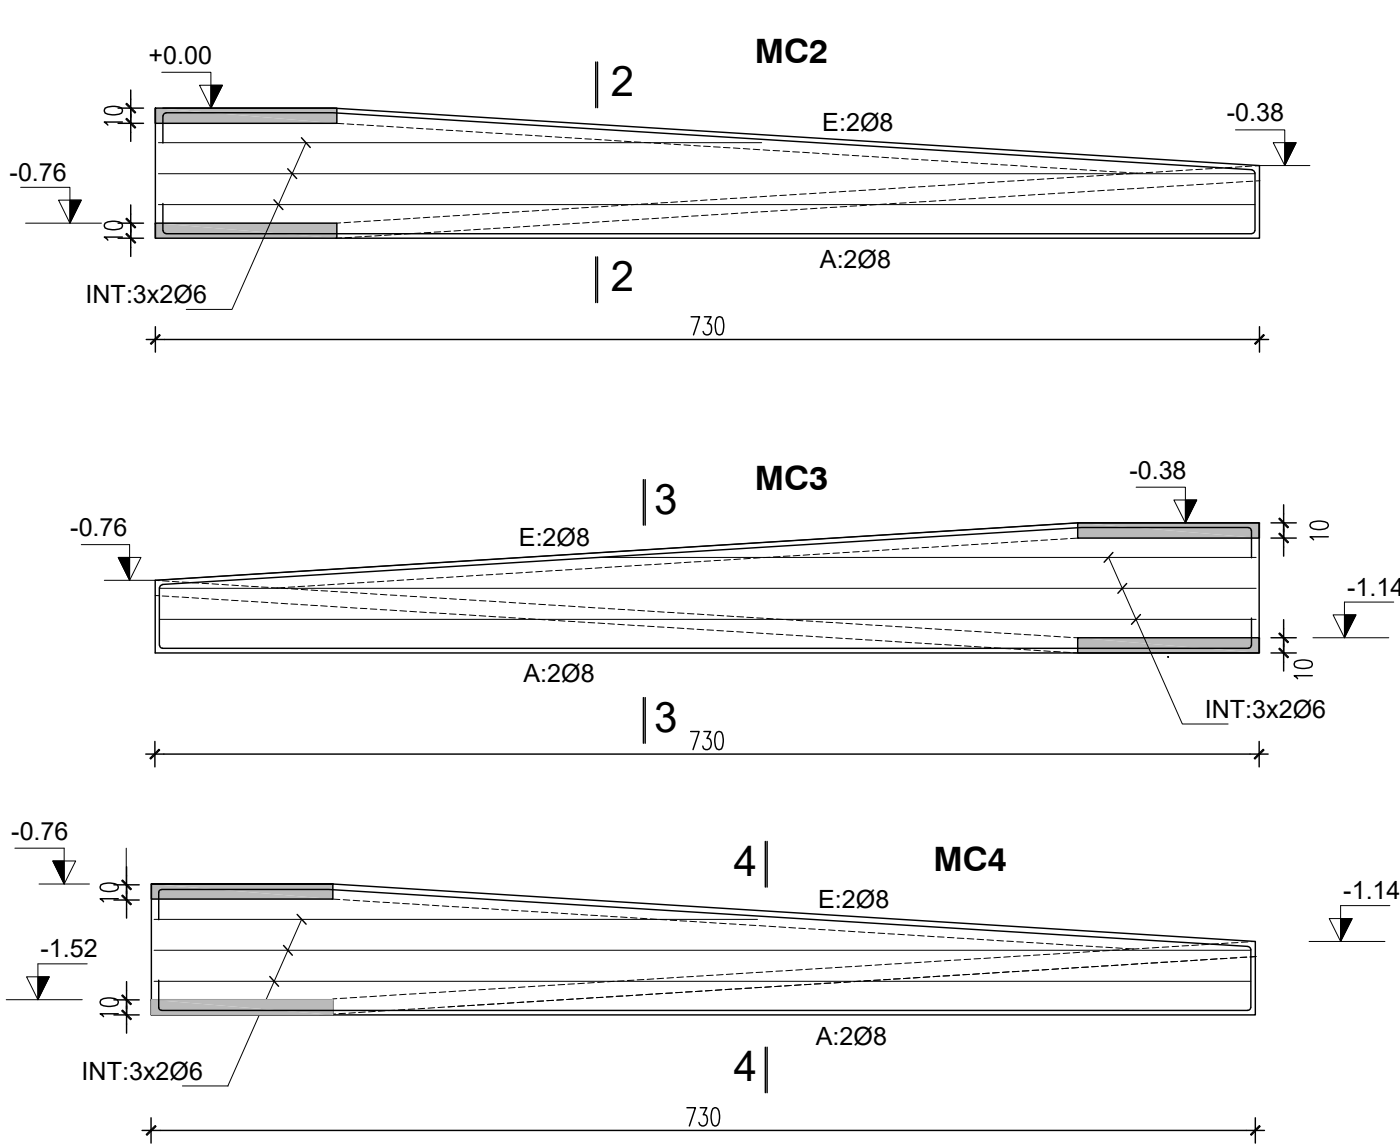

MATERIALES

HORMIGON • C 30.0 SEGUN NORMA UNIT 972:97 EN GENERAL.  
HORMIGON CONTRAPISO, VEREDAS.  
• C 20.0 SEGUN NORMA UNIT 972:97.  
ACERO EN HORMIGON ARMADO  
• LIMITE CONVENCIONAL DE FLUENCIA 5000 kg/cm2 SEGUN  
NORMAS UNIT 968:95 (ADM 500) O 843:95 (ADN 500)  
(CONFORMADO)

A.N.E.P		P.A.E.P.U	
COMPONENTE PLANTA FISICA		LAMINA	
AREA DE PROYECTOS		L64	
OBRA		TIPOS	
ESCUELA 224 ROGER BALET		E12	
DESCRIPCION		FECHA	
ESPACIOS EXTERIORES, ESCALERA-TOBOGAN-RAMPA		2020	
ARCHIVO		ESCALA	
-		Indicada	
COORD. PLANTA FISICA		CO-COORDINADORA DE PROYECTO	
ARQ. M. VAZQUEZ		ARQ. LUCIA LOMBARDI	
PROYECTISTA		COLABORADOR	
ARQ. LUCIA LOMBARDI / ARQ. NATALIE CORDERO			
ASESOR ESTRUCTURA: ING. VIRGINIA TRAVERSO			