


ANEXO 17

UBICACIÓN: CANCHA


CANTIDAD: 2

CORTE esc:1/5

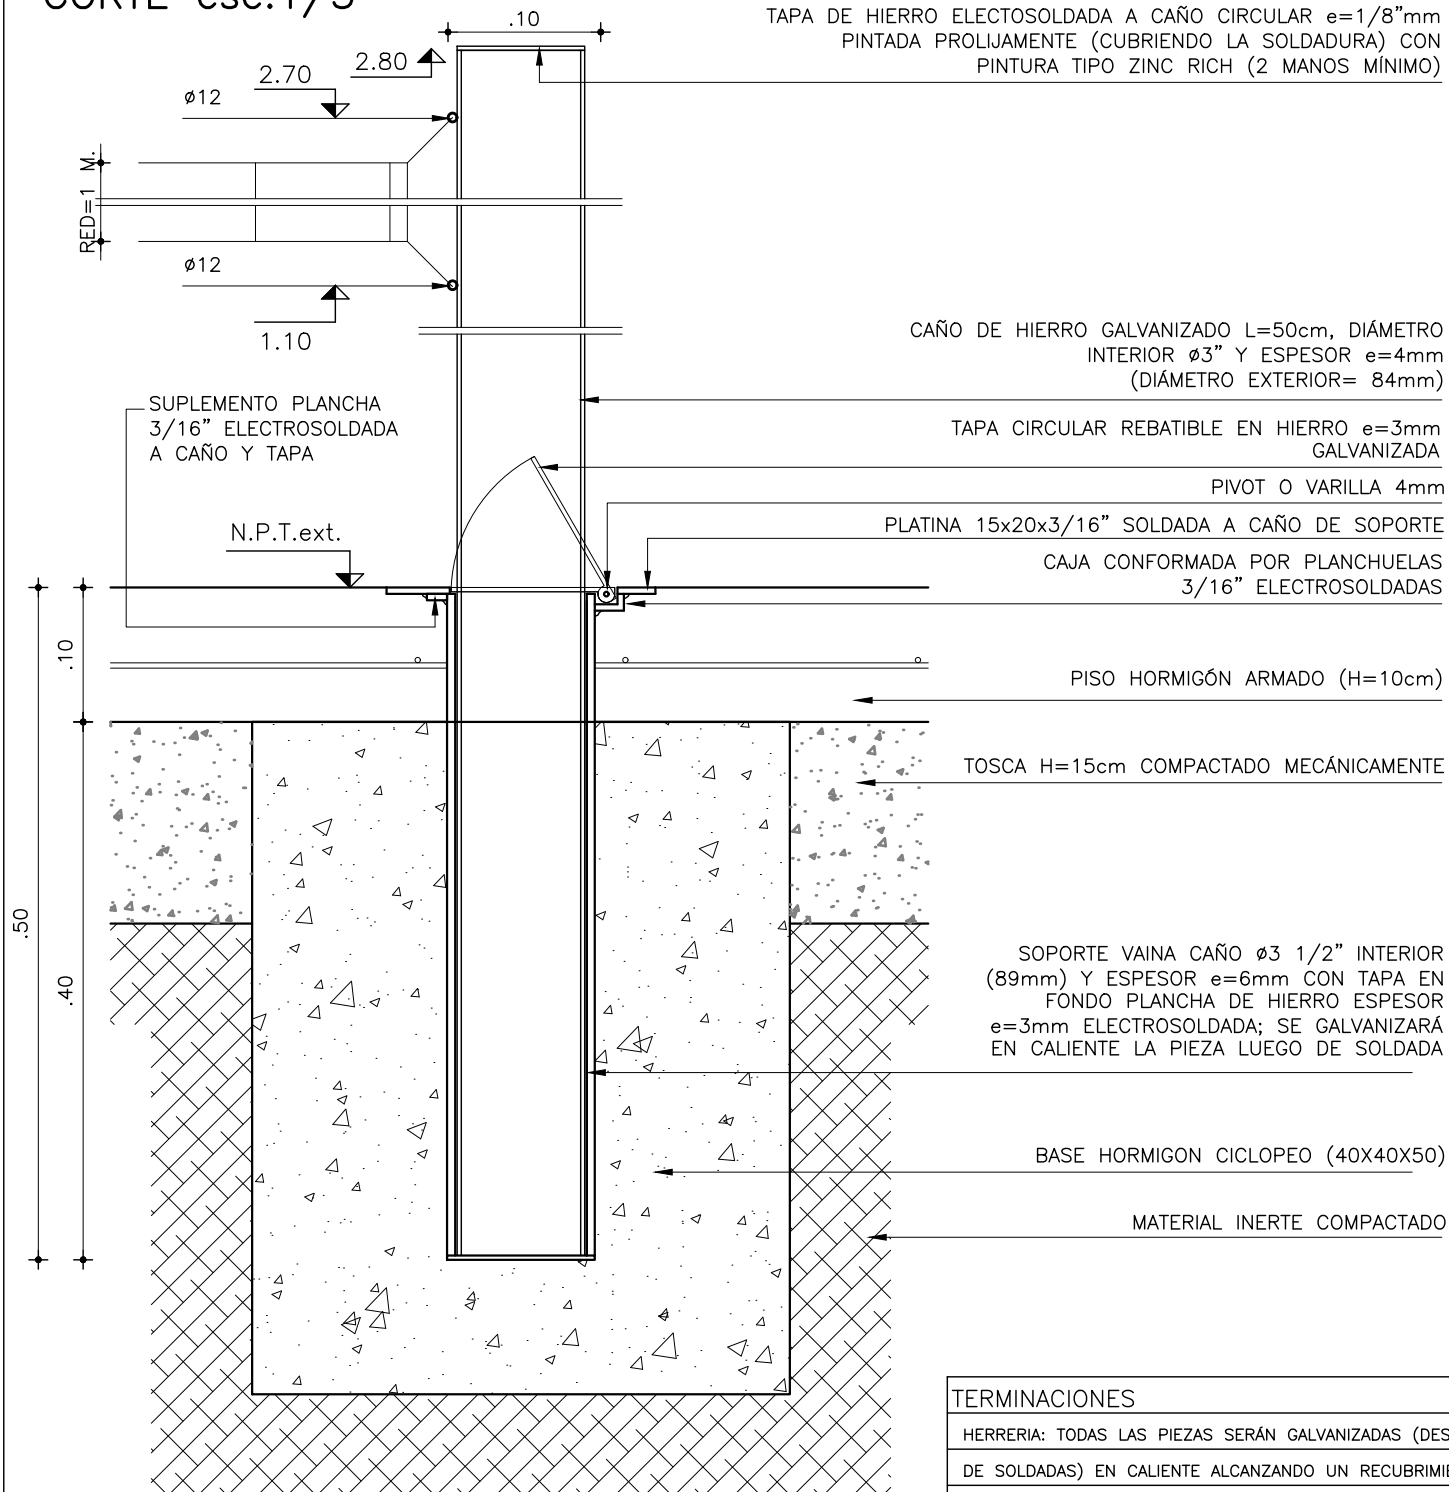

TERMINACIONES	
HERRERIA:	TODAS LAS PIEZAS SERÁN GALVANIZADAS (DESPUES DE SOLDADAS) EN CALIENTE ALCANZANDO UN RECUBRIMIENTO DE ZINC DE 80 MICRONES
OBSERVACIONES	
DEBE INCLUIR	RED DE VOLLEY
REGLAMENTARIA	DE 9.50m. x 1.00m.
(MALLA DE 10x10 CM.)	

PLANTA 1/5

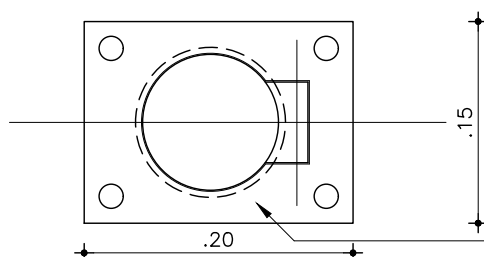

PLATINA (15x20x3/16") CON CAÑO DE SOPORTE ELECTROSOLDADO Y EMBUTIDO EN PAVIMENTO DE HORMIGÓN.