


PROYECTO
PAEPU

OBRA :
ESCUELA N° 224

MANIJON PUERTAS

UBICACIÓN: SEGUN PLANILLAS DE CARPINTERIA

ANEXO — 2

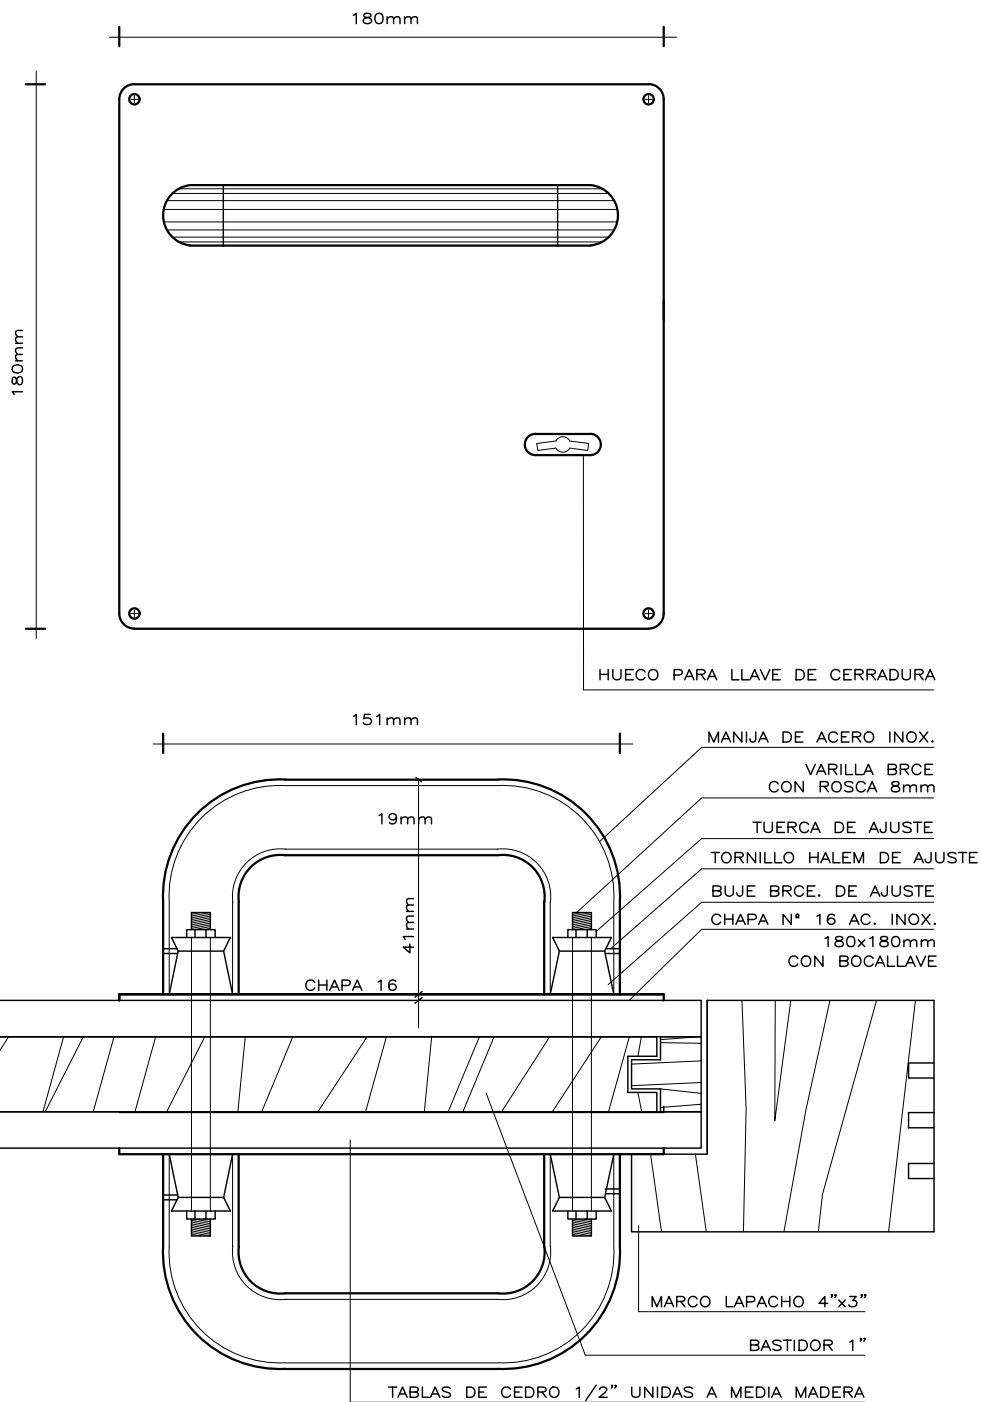

TERMINACION

NOTA: