


UBICACIÓN: PATIO
CANTIDAD: 5

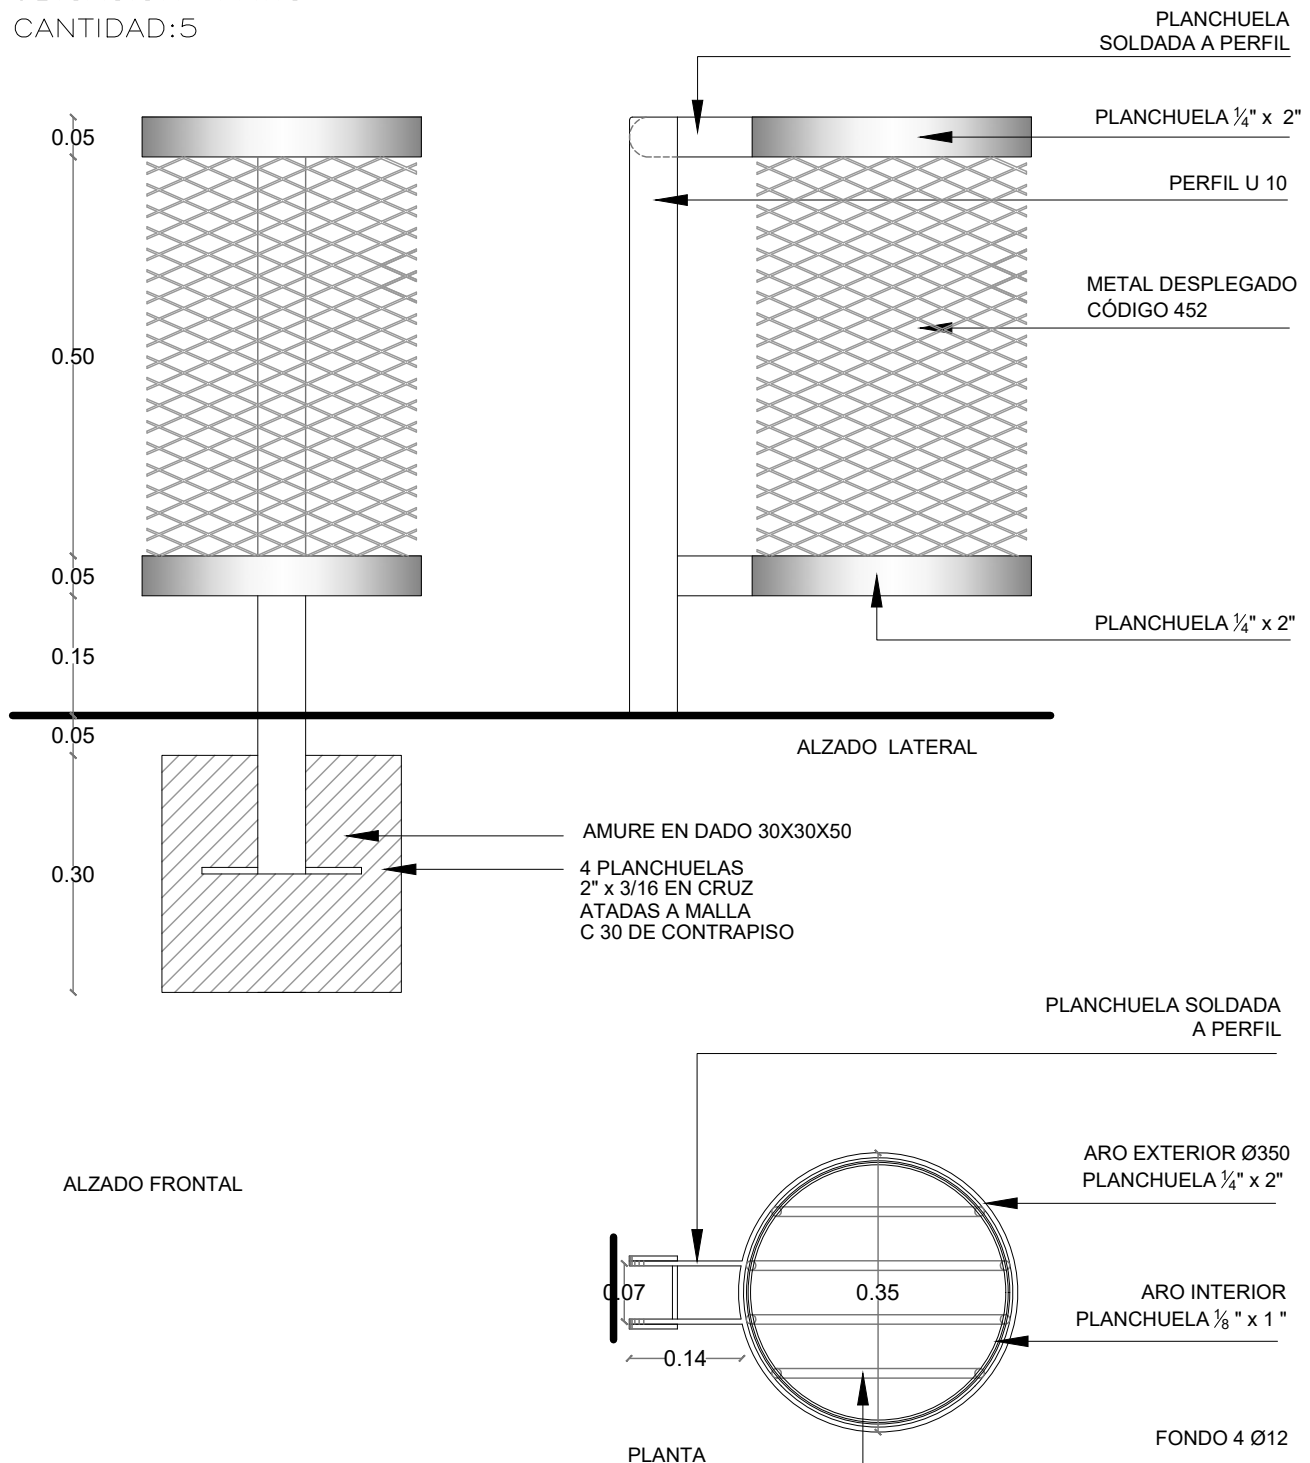

ESCALA 1/5

TERMINACIÓN : 1 MANO DE CONVERTIDOR, 1 MANO DE ANTIÓXIDO Y 3 MANOS DE ESMALTE SINTÉTICO BRILLANTE.
SOLDADURAS PROLIJAS Y PULIDAS LAS REBARBAS.