






PLANTA DE UBICACIÓN
esc: 1/2000

SISTEMA DE DETECCIÓN Y ALARMA REFERENCIA EN PLANO					
	CENTRAL DE INCENDIO		BATERIA PARA CENTRAL DE ALARMA		PULSADOR MANUAL DE INCENDIO
	RESISTENCIA DE FIN DE LINEA		SIRENA C/ESTROBO EN BASE COMÚN 76db ASUMIENDO NIVEL DE RUIDO 55dbA		SENSOR DE HUMO FOTOELECTRICO
					SENSOR DE CALOR

NOTA: LOS PULSADORES NO PUEDEN ESTAR A MAS DE 5 METROS DE LAS CONSIDERADAS SALIDAS AL EXTERIOR DEL EDIFICIO

UNIFILAR DE LA INSTALACIÓN

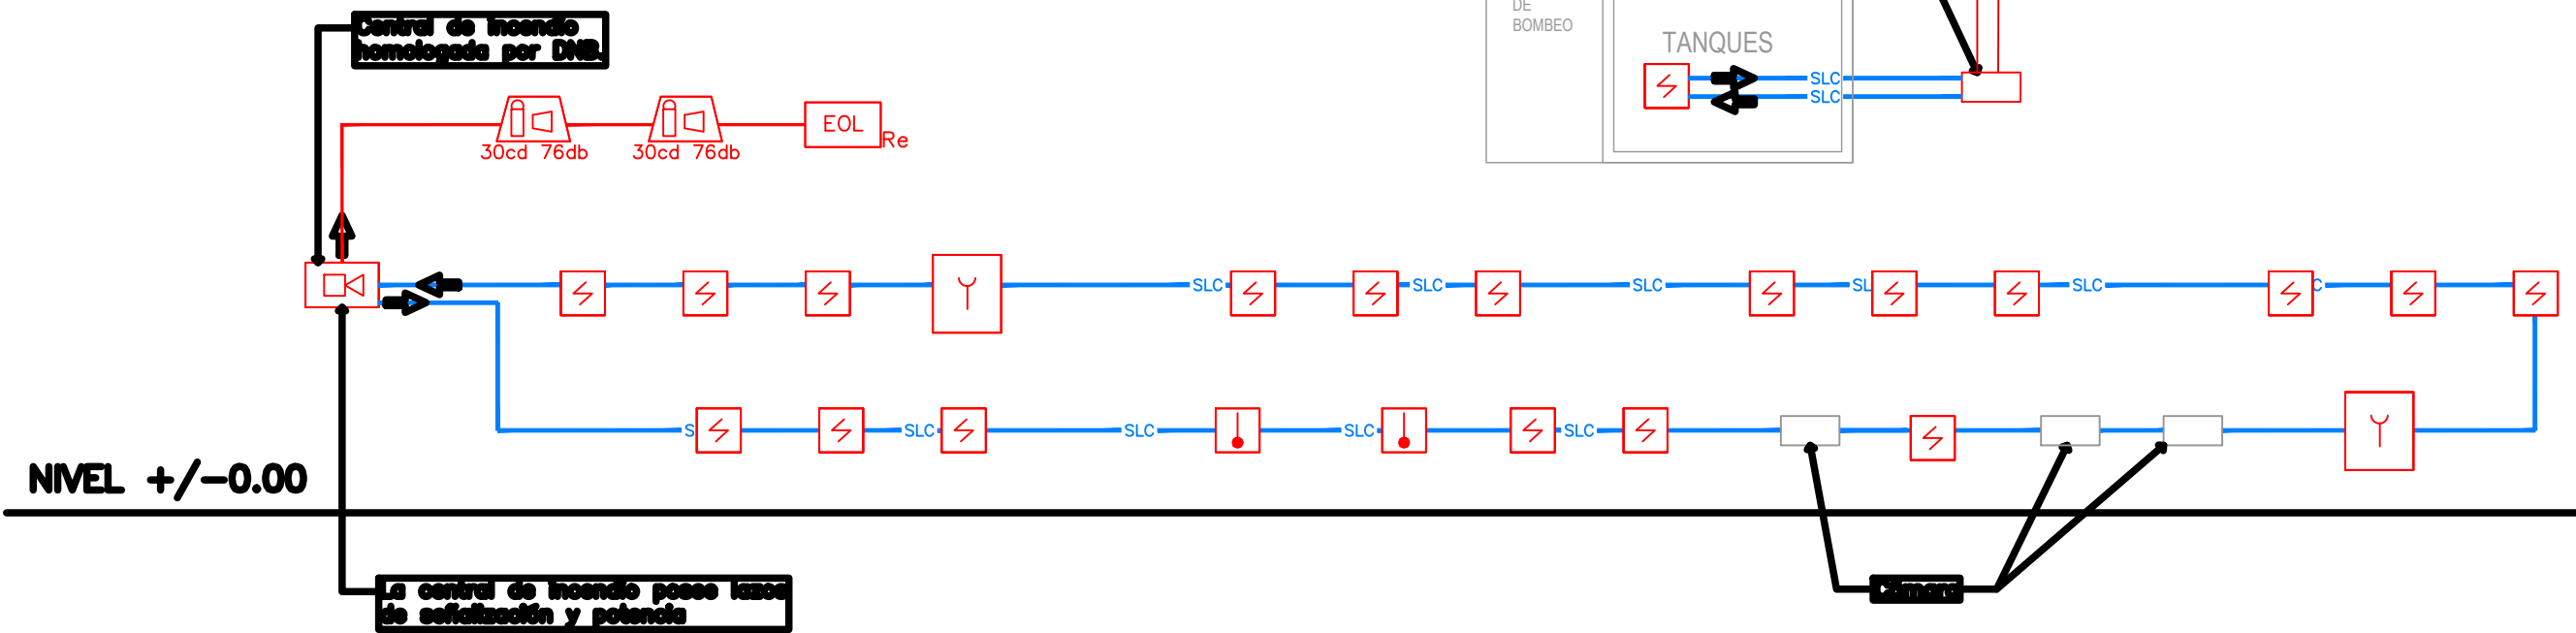

- ÁREA DE LA EDIFICACIÓN: 708,6 m²
ÁREA DE RIESGO: 298,10 m²
ÁREA DE CÁLCULO: 1006,8 m²

GRUPO E
E1 CENTRO DE ESTUDIOS EN GENERAL
CARGA DE FUEGO X IT12 300 MJ/m²
- POR TABLA V CLASIFICACIÓN POR DESTINO:

 - * ACCESO DE VEHÍCULOS DE EMERGENCIA A LA EDIFICACIÓN
 - * SEGURIDAD ESTRUCTURAL CONTRA INCENDIOS
 - * CONTROL DE MATERIALES Y REVESTIMIENTOS
 - * SALIDAS DE EMERGENCIA
 - * PLAN DE EVACUACIÓN
- * CAPACITACIÓN DE INCENDIO
 - * ILUMINACIÓN DE EMERGENCIA
 - * DETECCIÓN DE INCENDIO
 - * ALARMA DE INCENDIO
 - * SEÑALIZACIÓN DE EMERGENCIA
 - * EXTINTORES
 - * BOCAS DE INCENDIO

A.N.E.P		P.A.E.P.U	
COMPONENTE PLANTA FÍSICA		LÁMINA L70	
ÁREA DE PROYECTOS		TIPOS B04	
OBRA	ESCUELA 224 ROGER BALET MONTEVIDEO	PROYECTISTA	ARQ. LUCÍA LOMBARDI / ARQ. NATALIE CORDERO
DESCRIPCIÓN	PLANTA DETECCIÓN Y ALARMA	ASESOR DNB	ARQ. VERÓNICA SUÁREZ
ARCHIVO	-	COORD. PLANTA FÍSICA	ARQ. M. VAZQUEZ
COORD. PLANTA FÍSICA	ARQ. M. VAZQUEZ	CO-COORDINADORA DE PROYECTO	ARQ. LUCÍA LOMBARDI
PROYECTISTA	ARQ. LUCÍA LOMBARDI / ARQ. NATALIE CORDERO	ASESOR DNB	ARQ. VERÓNICA SUÁREZ