



CORTE E=E esc: 1/100

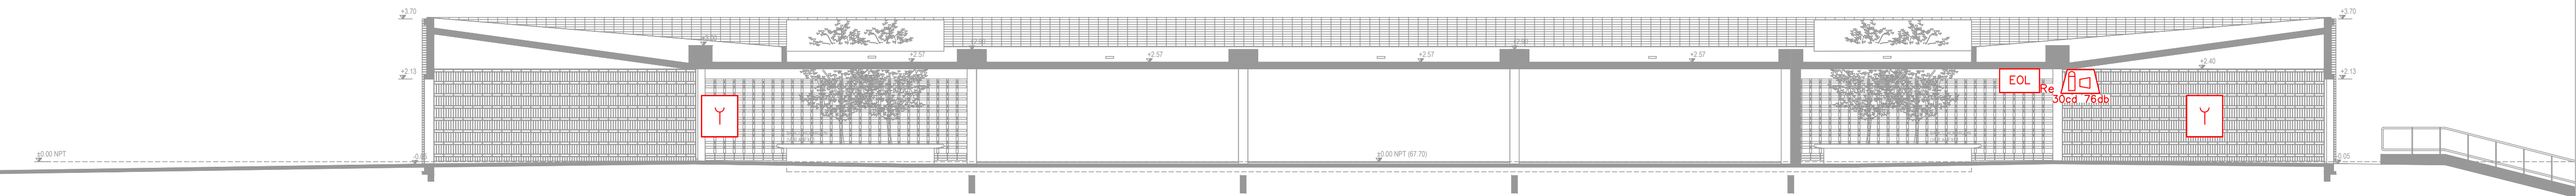

CORTE F=F esc: 1/100

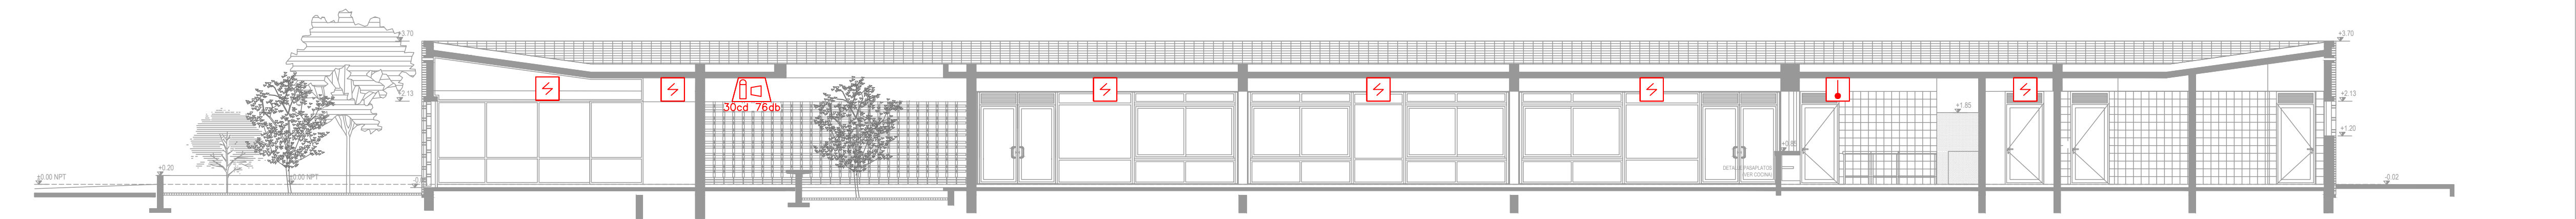

CORTE H=H esc: 1/100



SISTEMA DE DETECCIÓN Y ALARMA REFERENCIA EN PLANO			
 CENTRAL DE INCENDIO	 BATERIA PARA CENTRAL DE ALARMA	 PULSADOR MANUAL DE INCENDIO	 LAZO DE SEÑALIZACIÓN LAZO DE POTENCIA
 RESISTENCIA DE FIN DE LINEA	 SIRENA O/ESTROBO EN BASE COMÚN 76db ASUMIENDO NIVEL DE RUIDO 55dbA	 SENSOR DE HUMO FOTOELECTRICO	 SENSOR DE CALOR

NOTA: LOS PULSADORES NO PUEDEN ESTAR A MAS DE 5 METROS DE LAS CONSIDERADAS SALIDAS AL EXTERIOR DEL EDIFICIO


ÁREA DE LA EDIFICACIÓN: 708,6 m2  
ÁREA DE RIESGO: 298,10 m2  
ÁREA DE CÁLCULO: 1006,8 m2

GRUPO E  
E1 CENTRO DE ESTUDIOS EN GENERAL  
CARGA DE FUEGO X IT12 300 MJ/m2

POR TABLA V CLASIFICACIÓN POR DESTINO:

- \* ACCESO DE VEHÍCULOS DE EMERGENCIA A LA EDIFICACIÓN
- \* SEGURIDAD ESTRUCTURAL CONTRA INCENDIOS
- \* CONTROL DE MATERIALES Y REVESTIMIENTOS
- \* SALIDAS DE EMERGENCIA
- \* PLAN DE EVACUACIÓN

- \* CAPACITACIÓN DE INCENDIO
- \* ILUMINACIÓN DE EMERGENCIA
- \* DETECCIÓN DE INCENDIO
- \* ALARMA DE INCENDIO
- \* SEÑALIZACIÓN DE EMERGENCIA
- \* EXTINTORES
- \* BOCAS DE INCENDIO

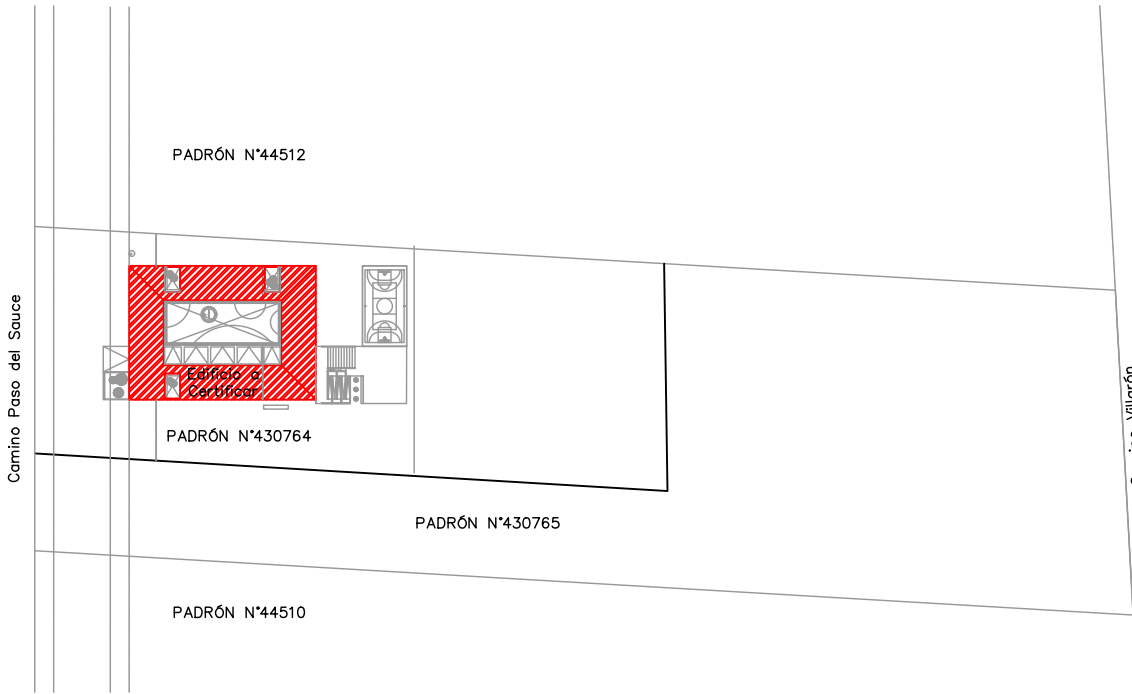

PLANTA DE UBICACIÓN  
esc: 1/2000

A.N.E.P		P.A.E.P.U	
COMPONENTE PLANTA FISICA		LAMINA	
ÁREA DE PROYECTOS		L71	
OBRA	ESCUELA 224 ROGER BALET	TIPOS	
	MONTEVIDEO	B05	
DESCRIPCION		FECHA	ESCALA
CORTES DYA		2021	1/100
ARCHIVO	-		
COORD. PLANTA FISICA	ARQ. M. VAZQUEZ	CO-COORDINADORA DE PROYECTO	
		ARQ. LUCIA LOMBARDI	
PROYECTISTA	ARQ. LUCIA LOMBARDI / ARQ. NATALIE CORDERO	ASESOR DNB	
		ARQ. VERÓNICA SUÁREZ	