




DETALLE DE INSTALACION CENTRAL DE DETECCION Y ALARMA DE INCENDIO

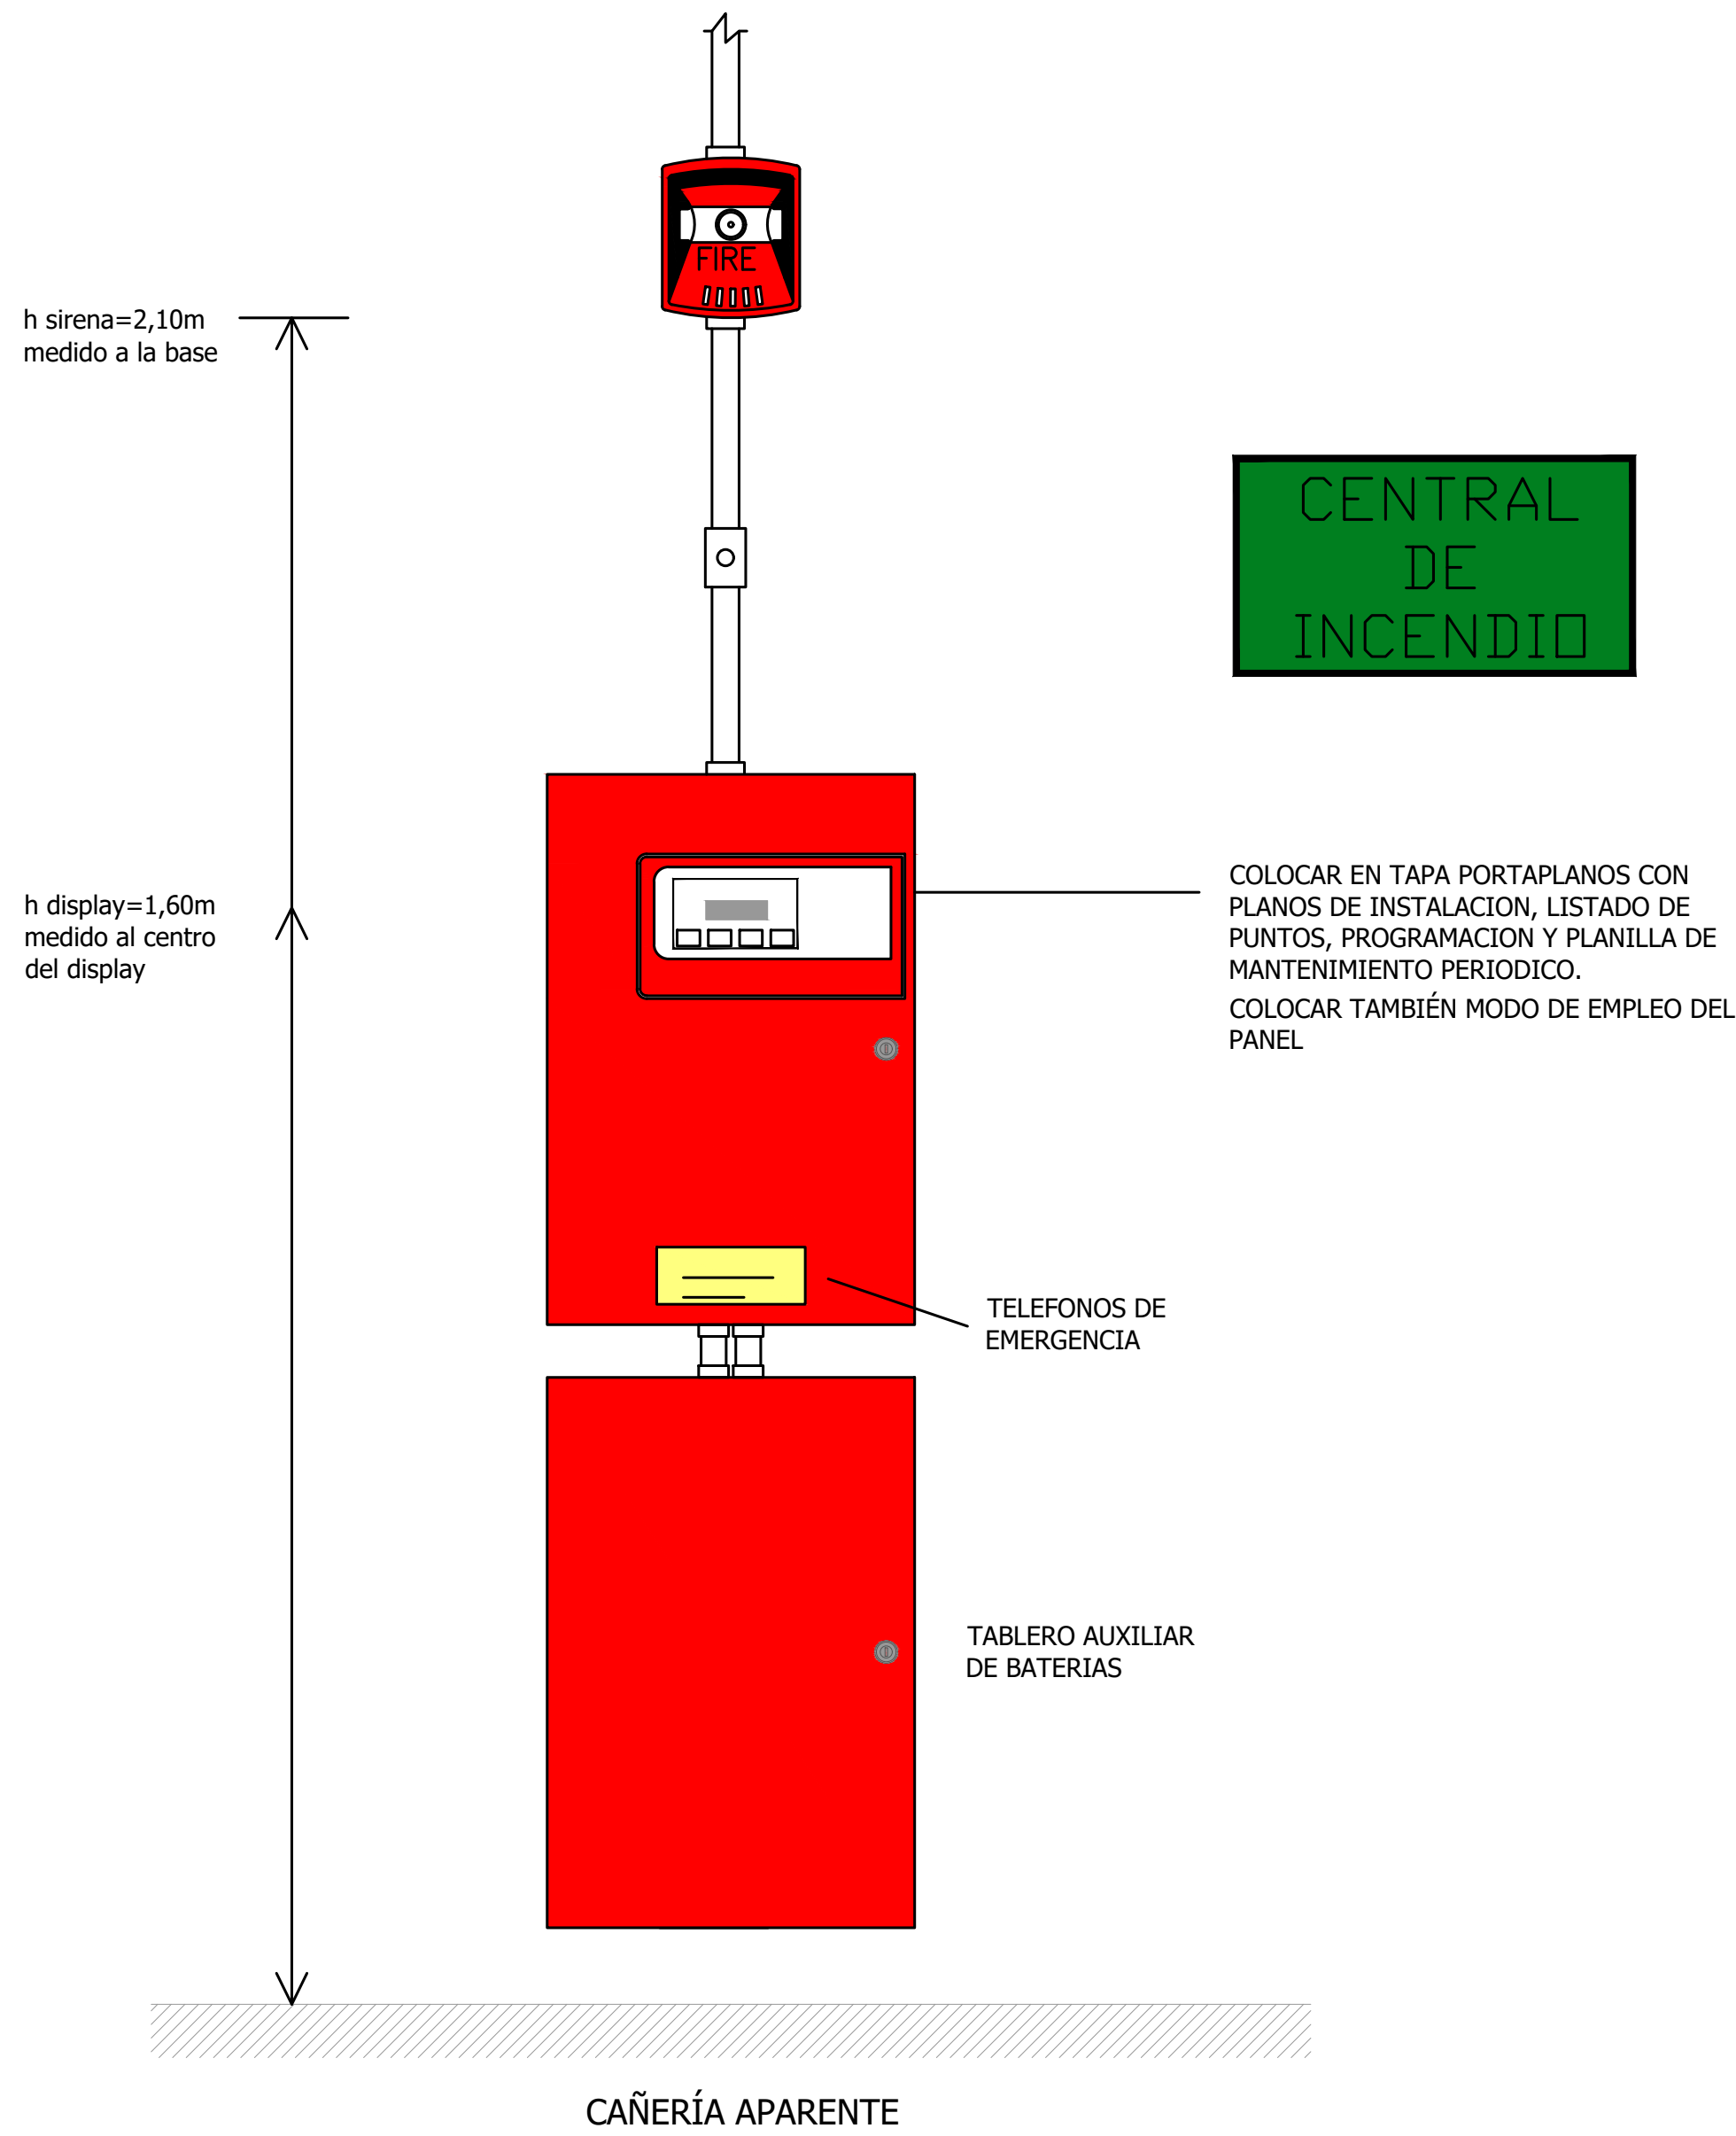


DETALLE DE INSTALACION CENTRAL DE DETECCION Y ALARMA DE INCENDIO

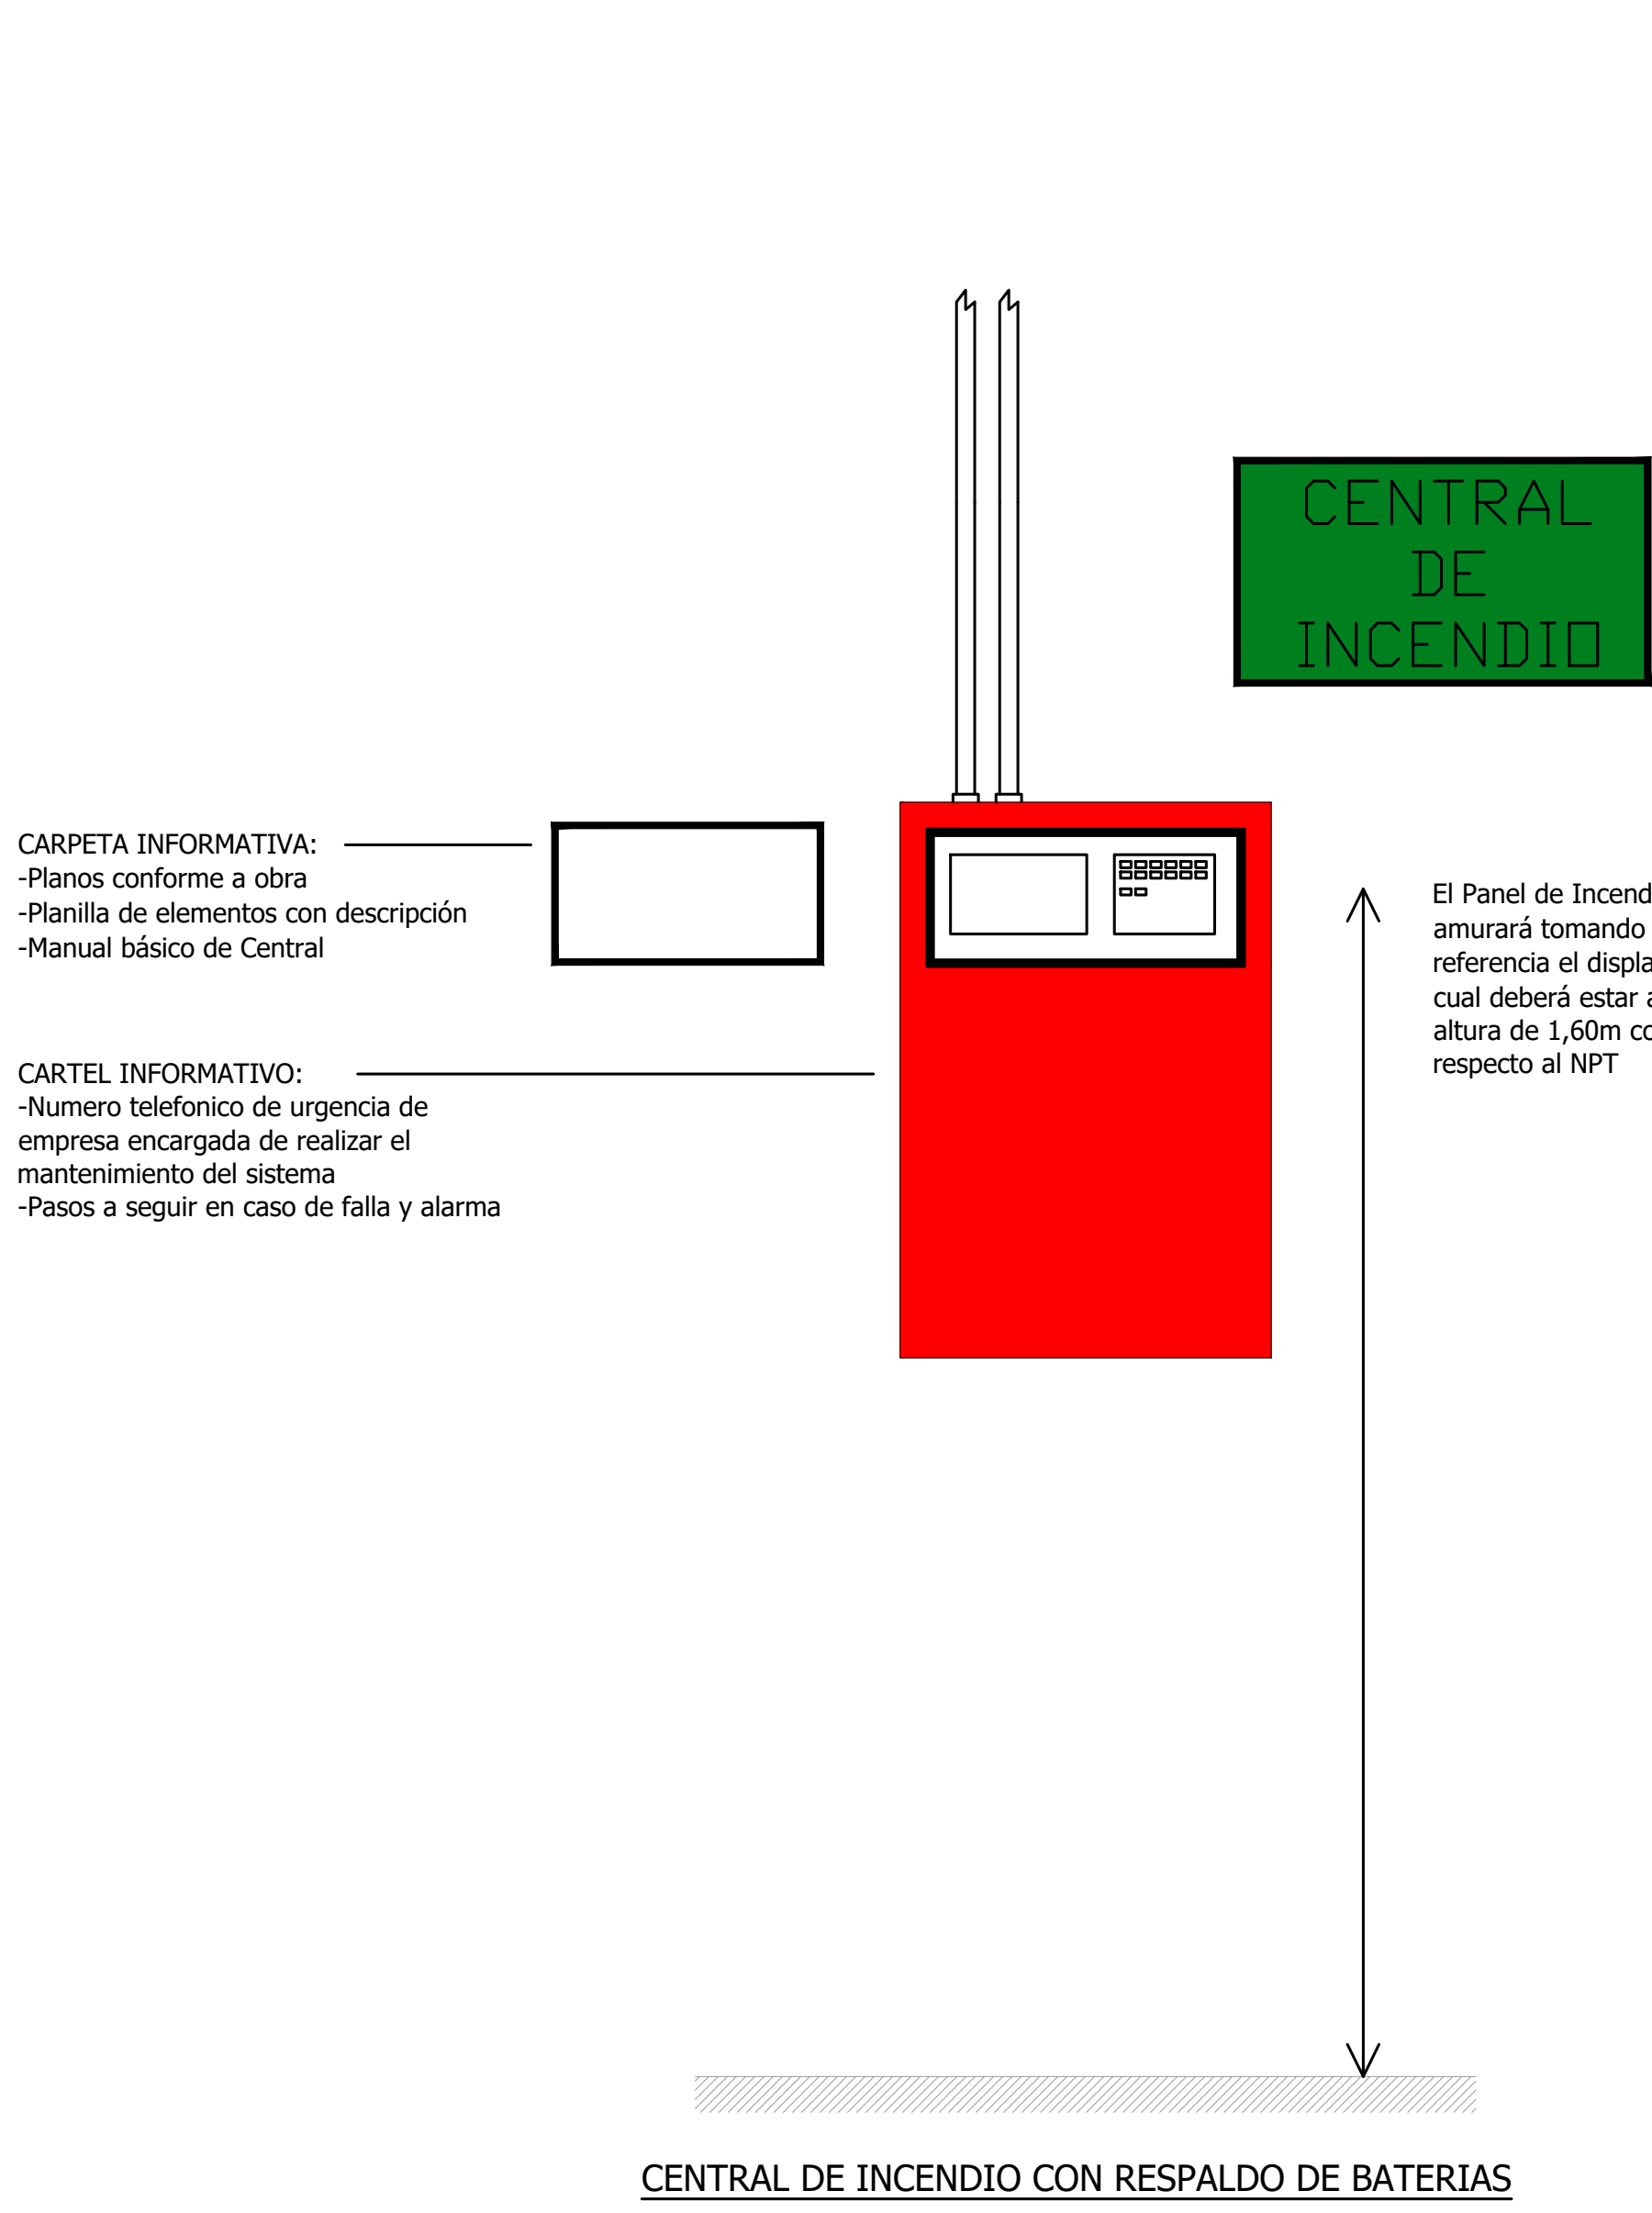


DETALLE DE INSTALACION DE SIRENAS Y JALADORAS MANUALES

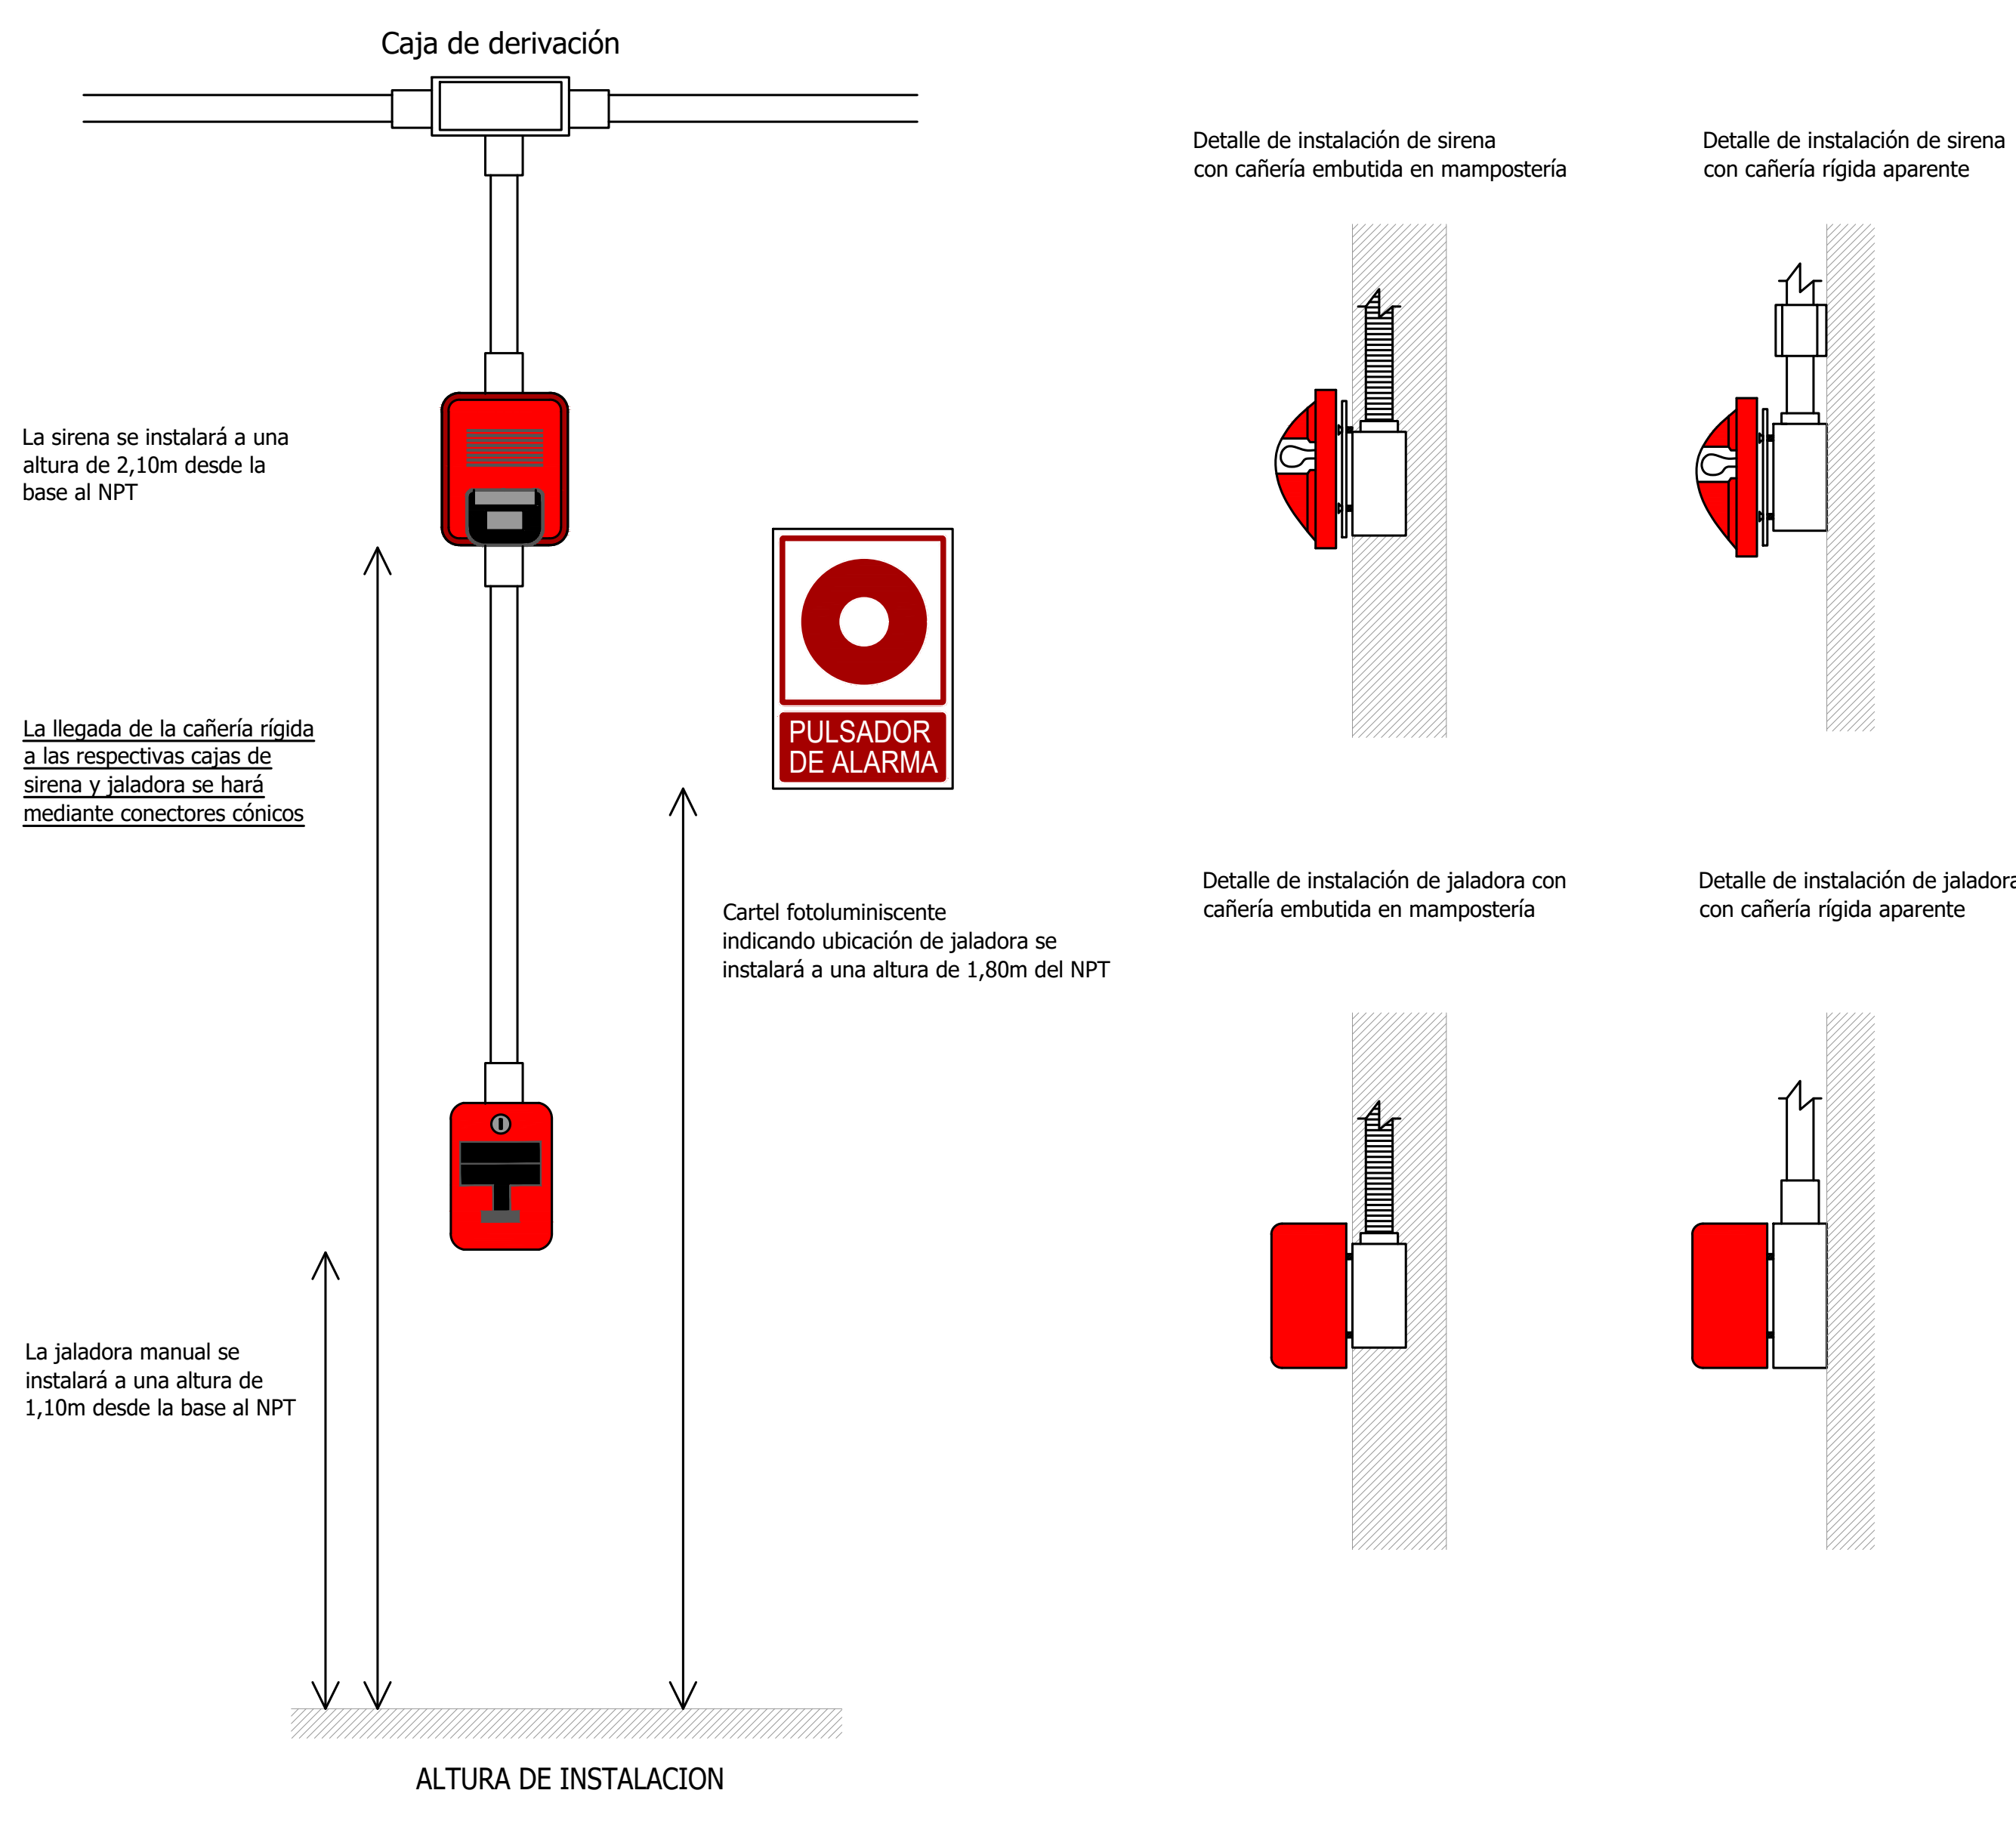


DETALLE DE INSTALACION DE SIRENAS Y JALADORAS MANUALES EN EXTERIOR

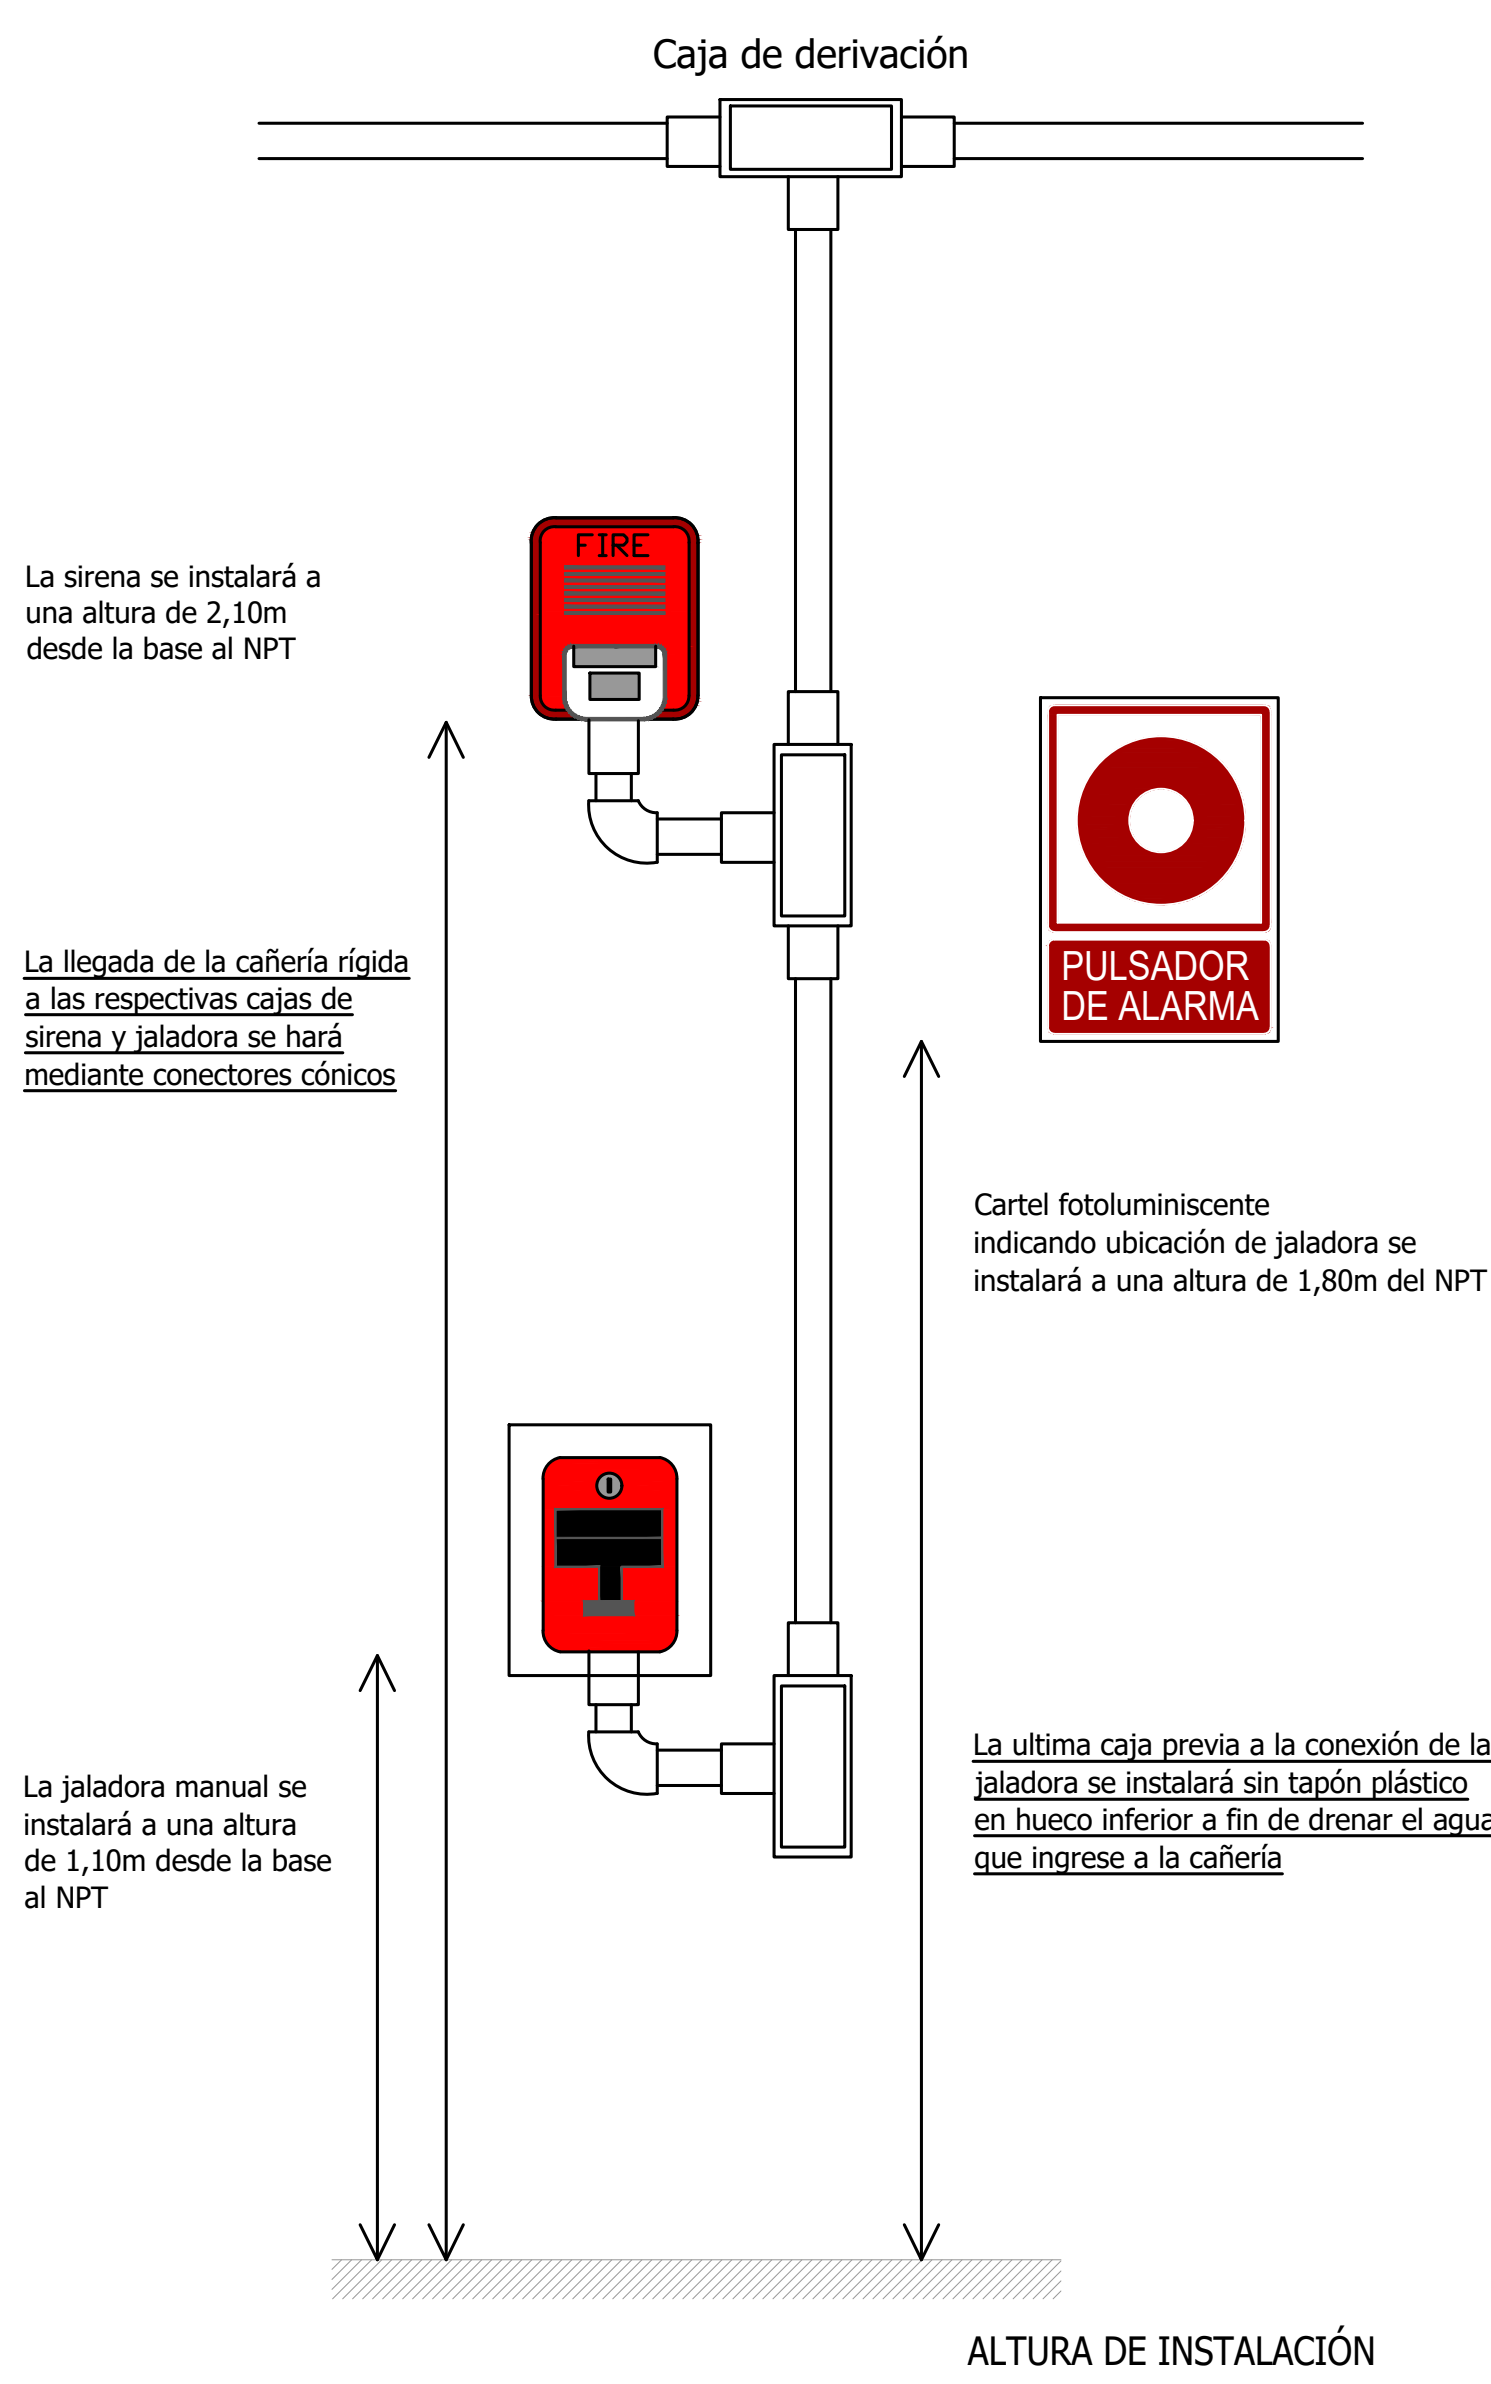


CONEXIONADO ESTACION MANUAL

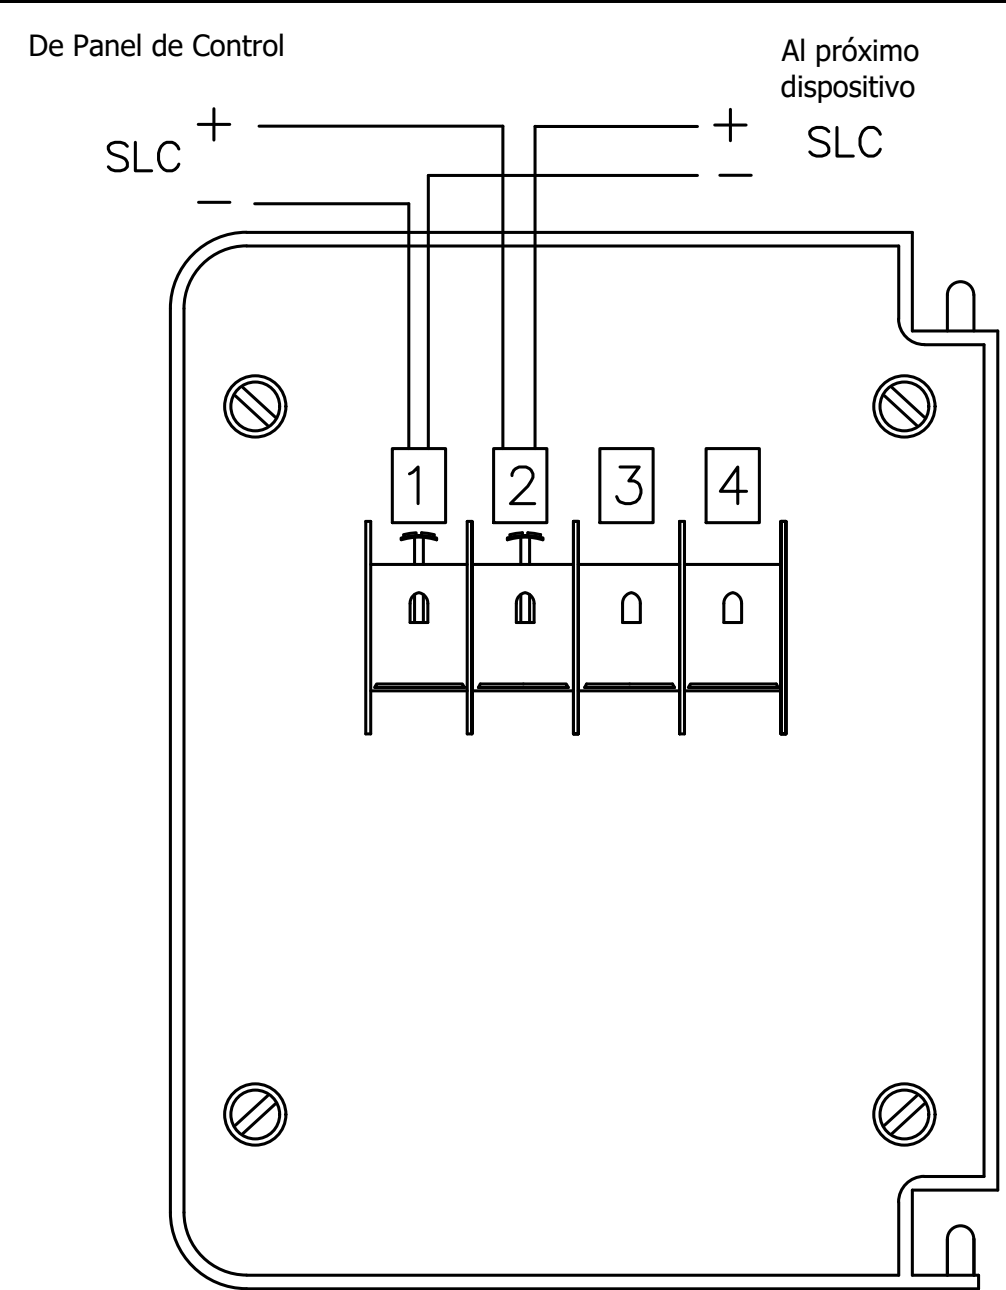


CONEXIONADO SIRENA Y ESTROBO

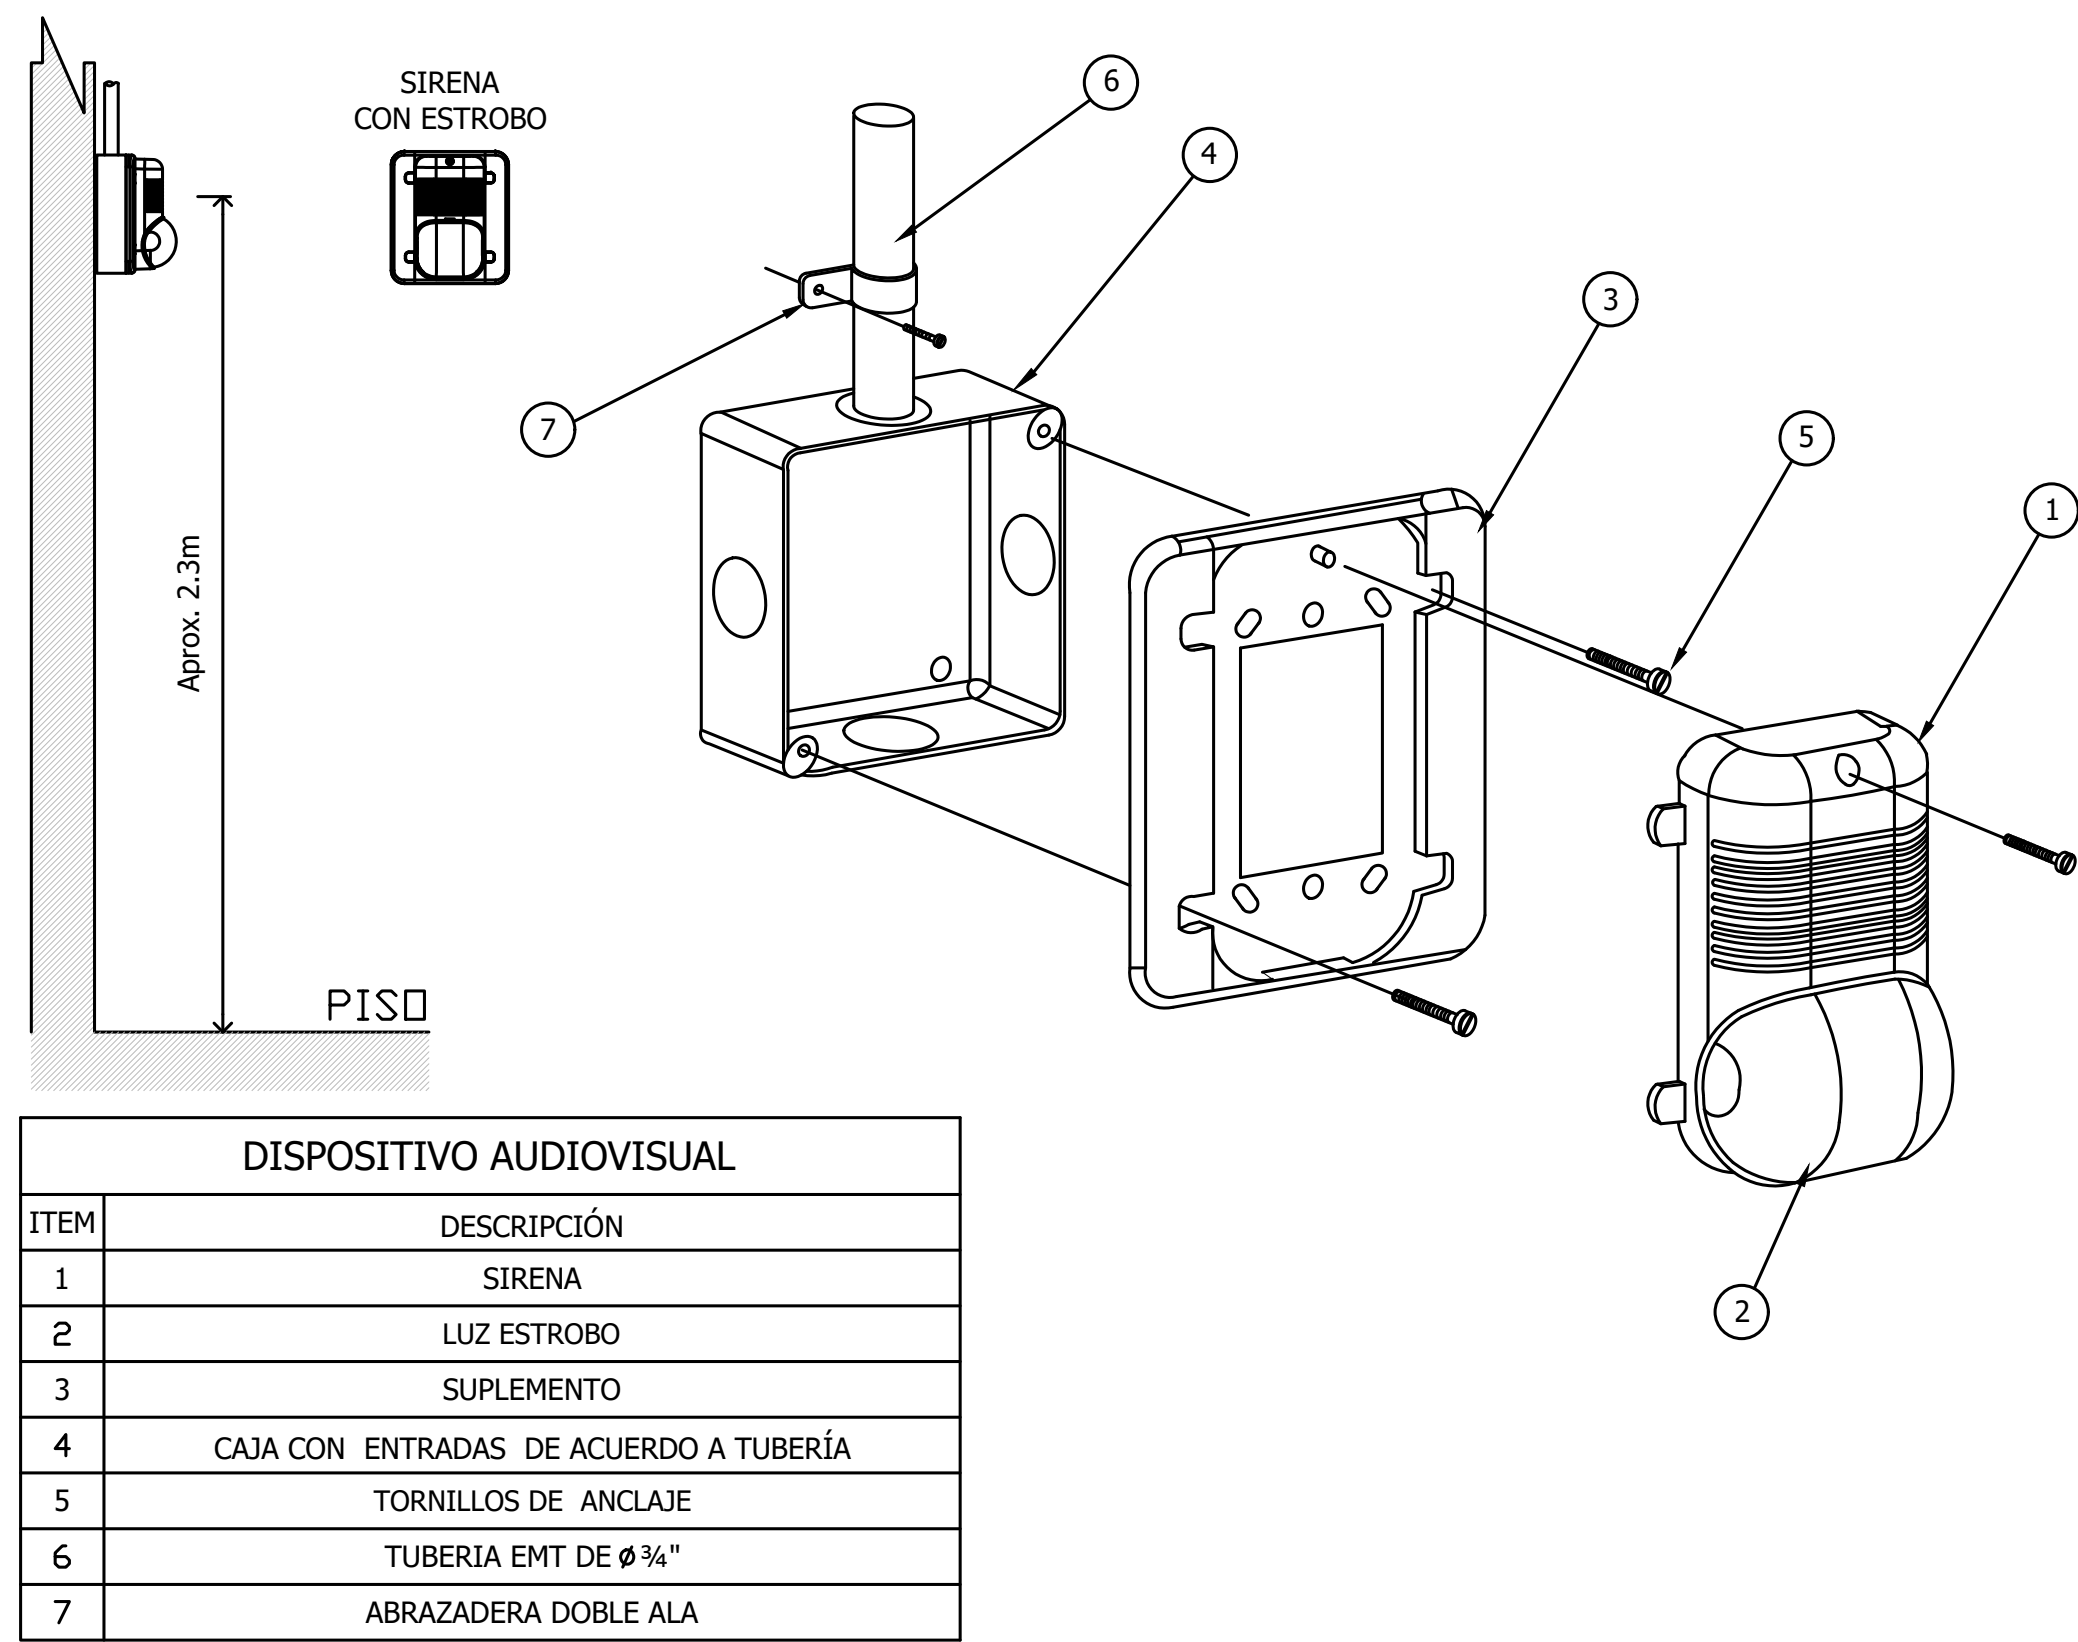

MONTAJE ESTACIÓN MANUAL

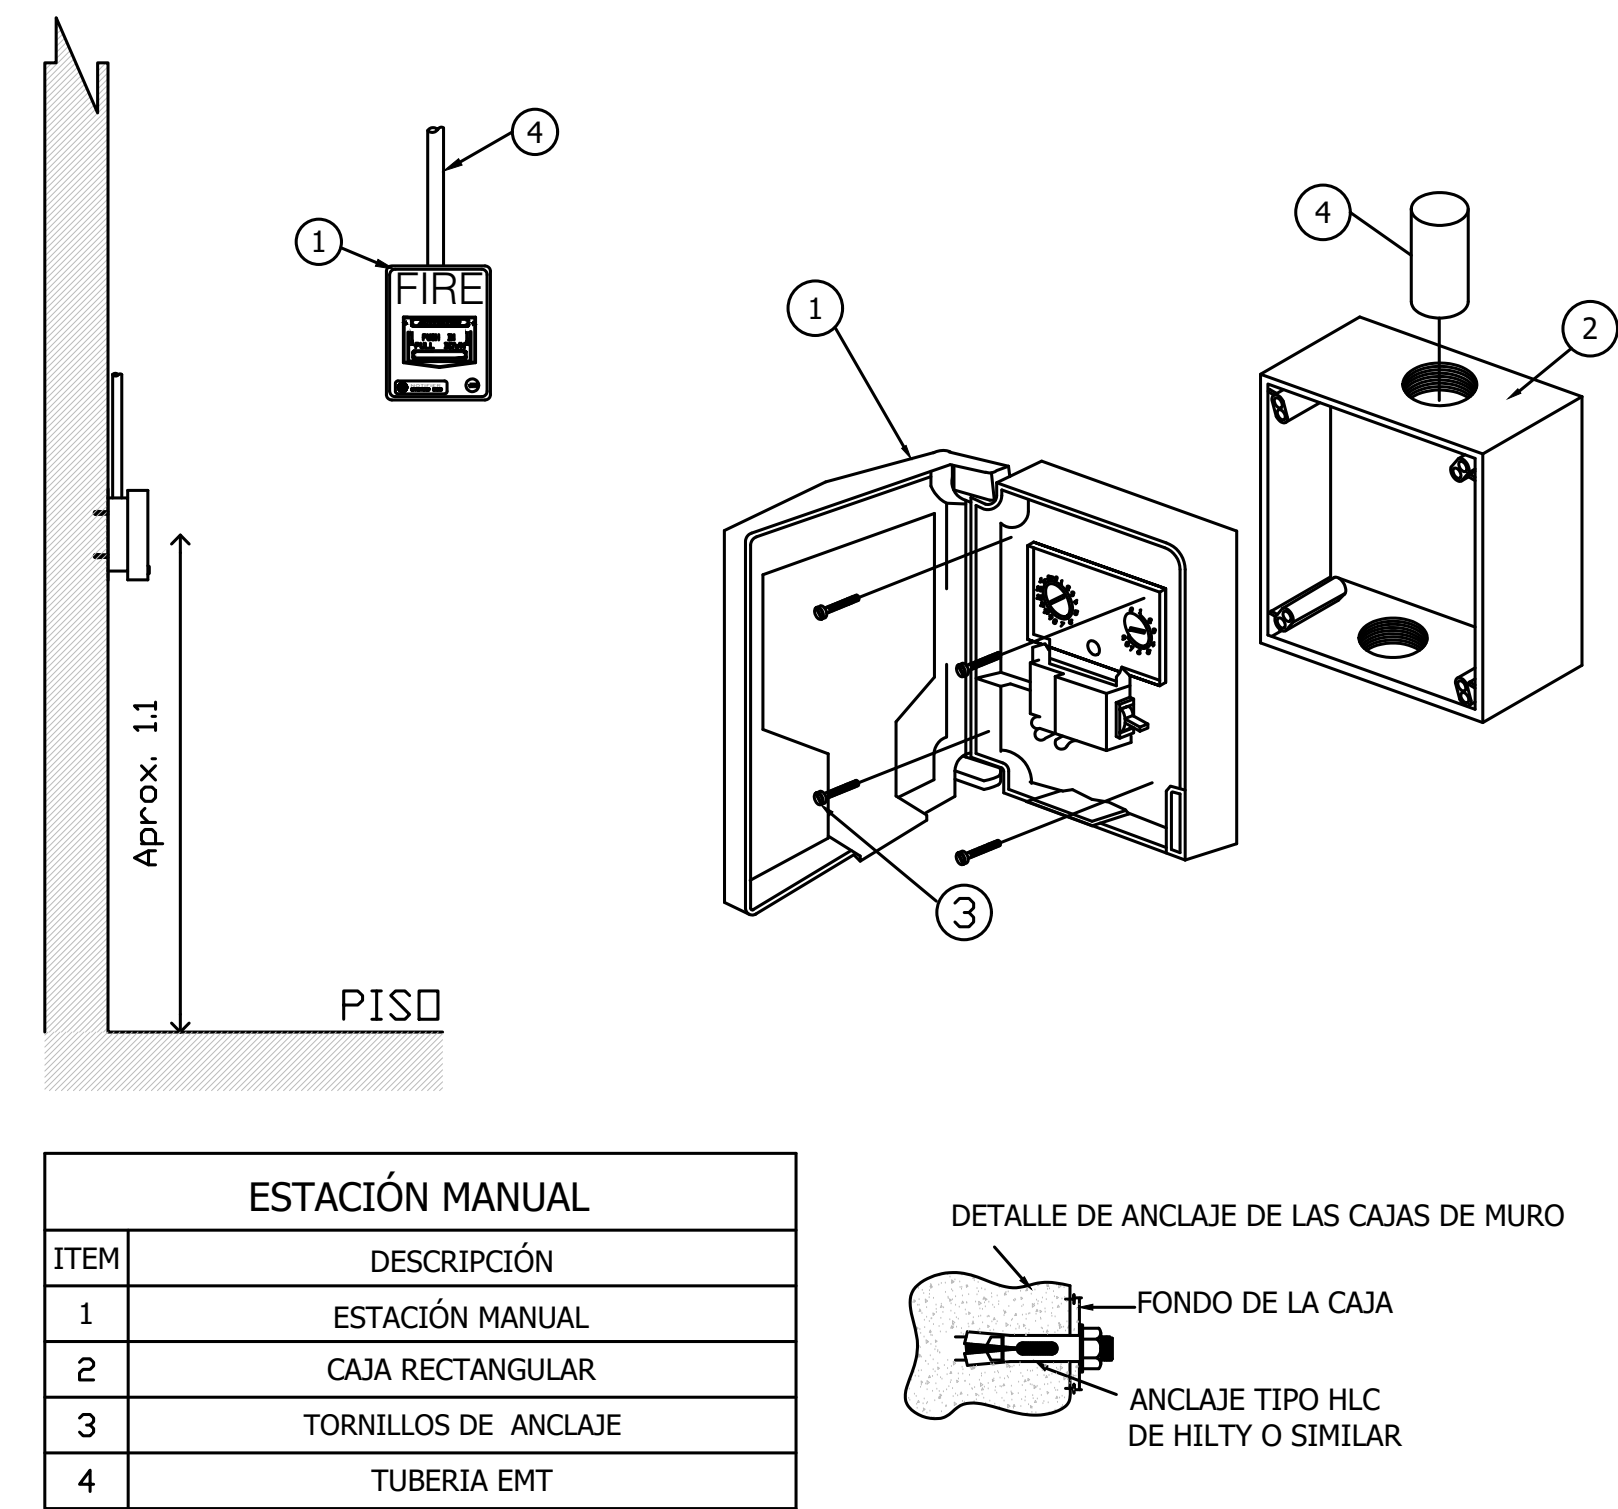

DETALLE DE INSTALACIÓN DE SIRENA CON ESTROBO A CIELORRASO

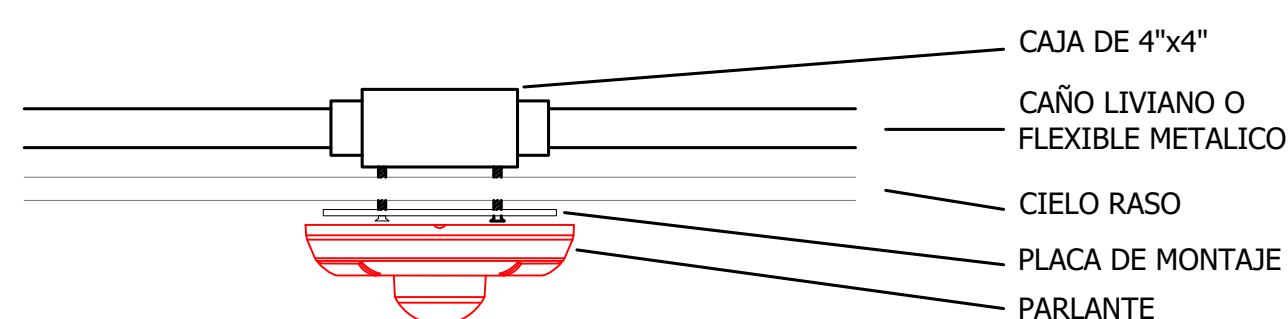

DETALLE DE INSTALACIÓN DE SENSOR EN AMBIENTE

