



⊗ PLANTA actual  
escala 1:400

### Referencias

- Donación sshh en curso trámite DGEIP.
- Batería sshh existente.
- Nueva conexión techada con vereda h.a + iluminación.
- Edificio ppal "Plan Gallinal" a Impermeabilizar cubierta y limpiar bajadas de pluviales.
- Futura ampliación sala de inicial.

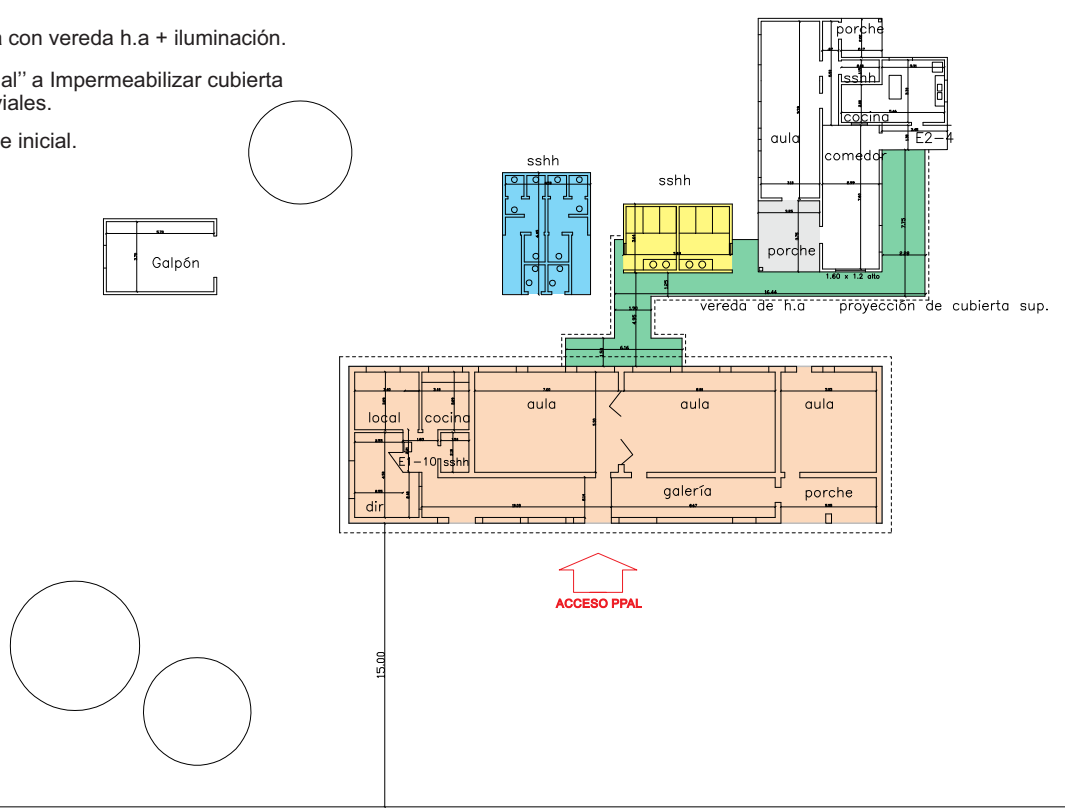

⊗ PLANTA proyecto  
escala 1:400

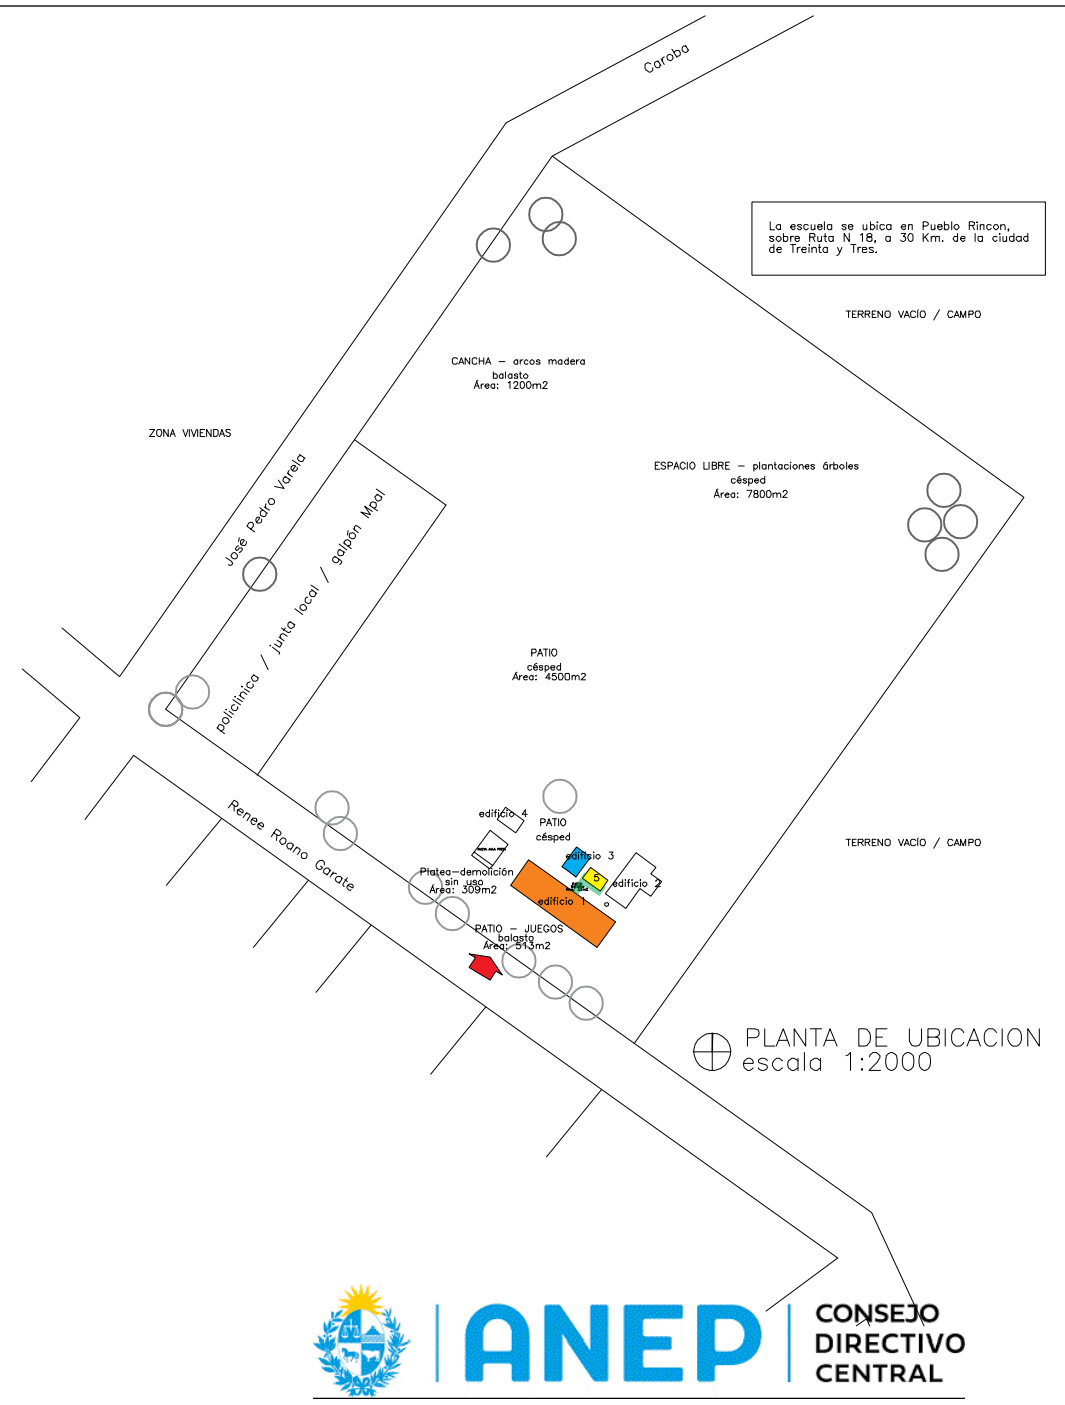

⊕ PLANTA DE UBICACION  
escala 1:2000



### COMISIÓN DESCENTRALIZADA DE TyTres OBRA C.N.D

**Tipo de OBRA:** reparaciones cubierta, conexión techada, nueva abertura.

**LOCAL:** Escuela Num 61, localidad de Rincón, Dpto de TyTres.

### DESCRIPCIÓN DE LOS GRÁFICOS:

P.Ubicación Esc 1-2000 - Planta Esc 1-400

Arq. Cecilia Xavier - RESIDENTE ANEP - TyTres

TyTres, Abril 2022

**L1**