PLANTA GENERAL DE RELEVAMIENTO

escala 1/150

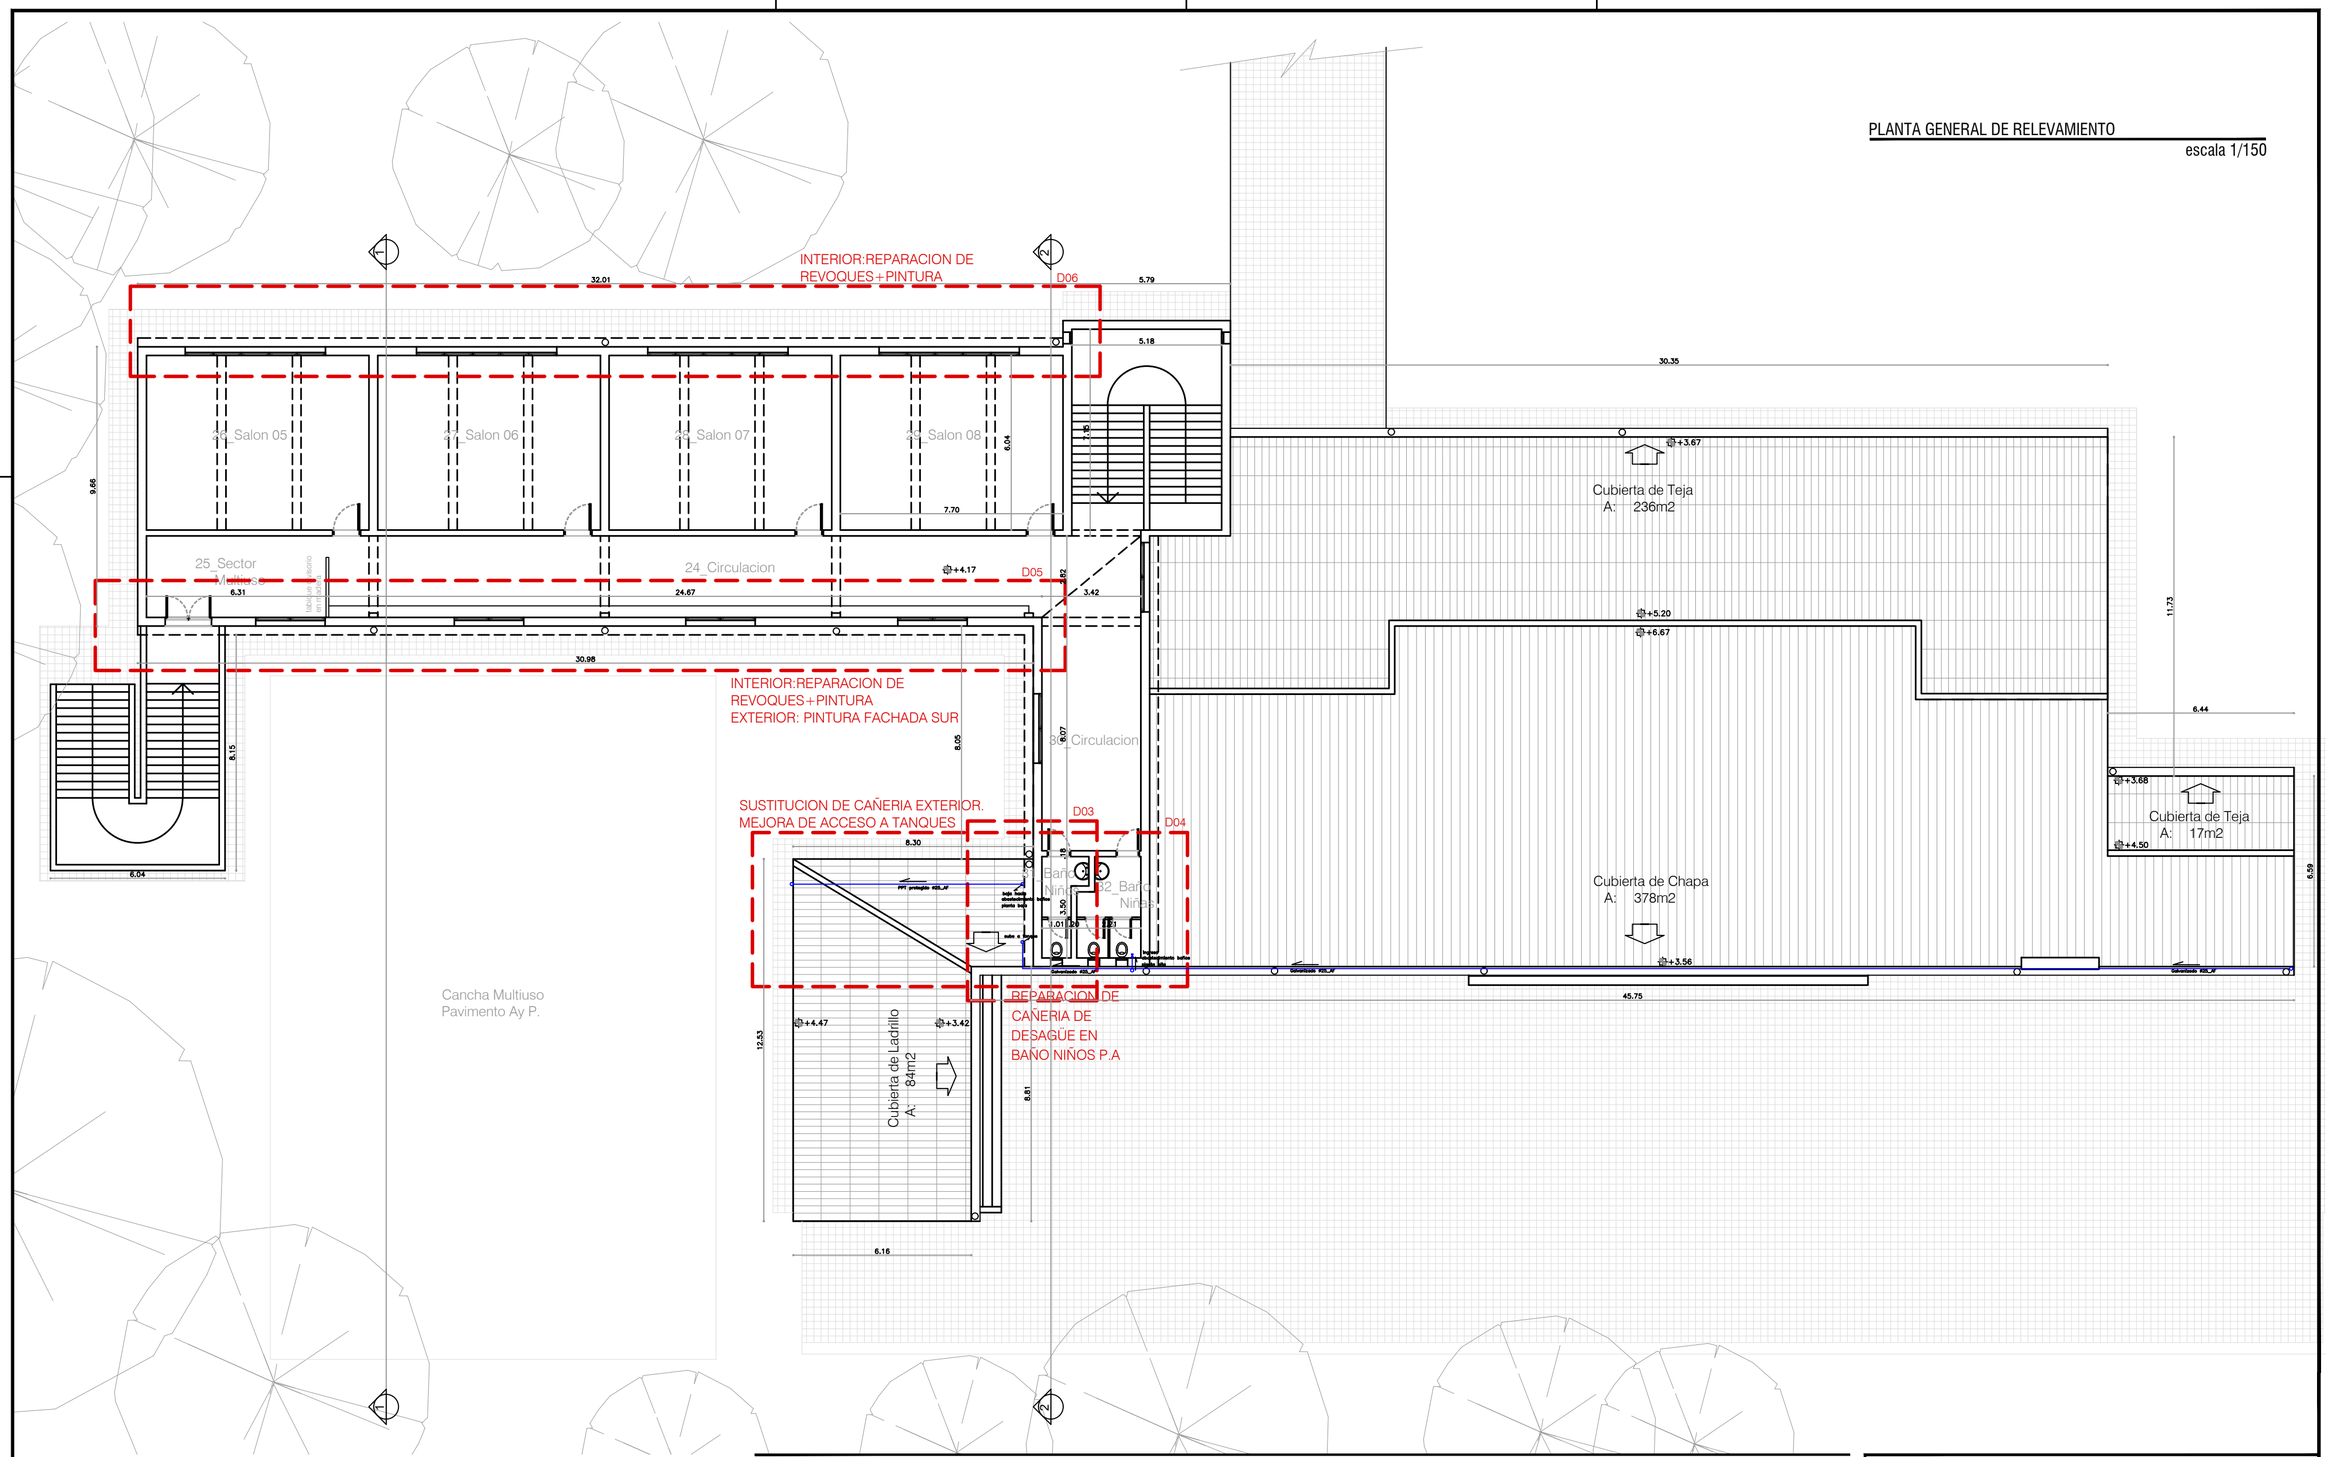

NOTA: VERIFICAR MEDIDAS EN OBRA.

OBSERVACIONES

ANEP | CONSEJO DIRECTIVO CENTRAL | DIRECCIÓN SECTORIAL DE INFRAESTRUCTURA

CONSEJO DIRECTIVO CENTRAL
COMISION DESCENTRALIZADA

OBRA: Escuela N°4.		LOCALIDAD: Minas de Corrales	FECHA: 09/2021
DIRECCION: A 115 km de la Capital Departamental.		DEPARTAMENTO: Rivera	ESCALA: 1/150
PLANO DE: PLANTA ALTA	SECTOR INTERVENCION		LAMINA Nro: L 03
ARQUITECTO: Carolina LLaguno Ayres.-		FIRMA:	R01
TECNICO:		FIRMA:	

DGEIP.ESC.4.2021_REV1.DWG