CORTE 1-1
escala 1/100

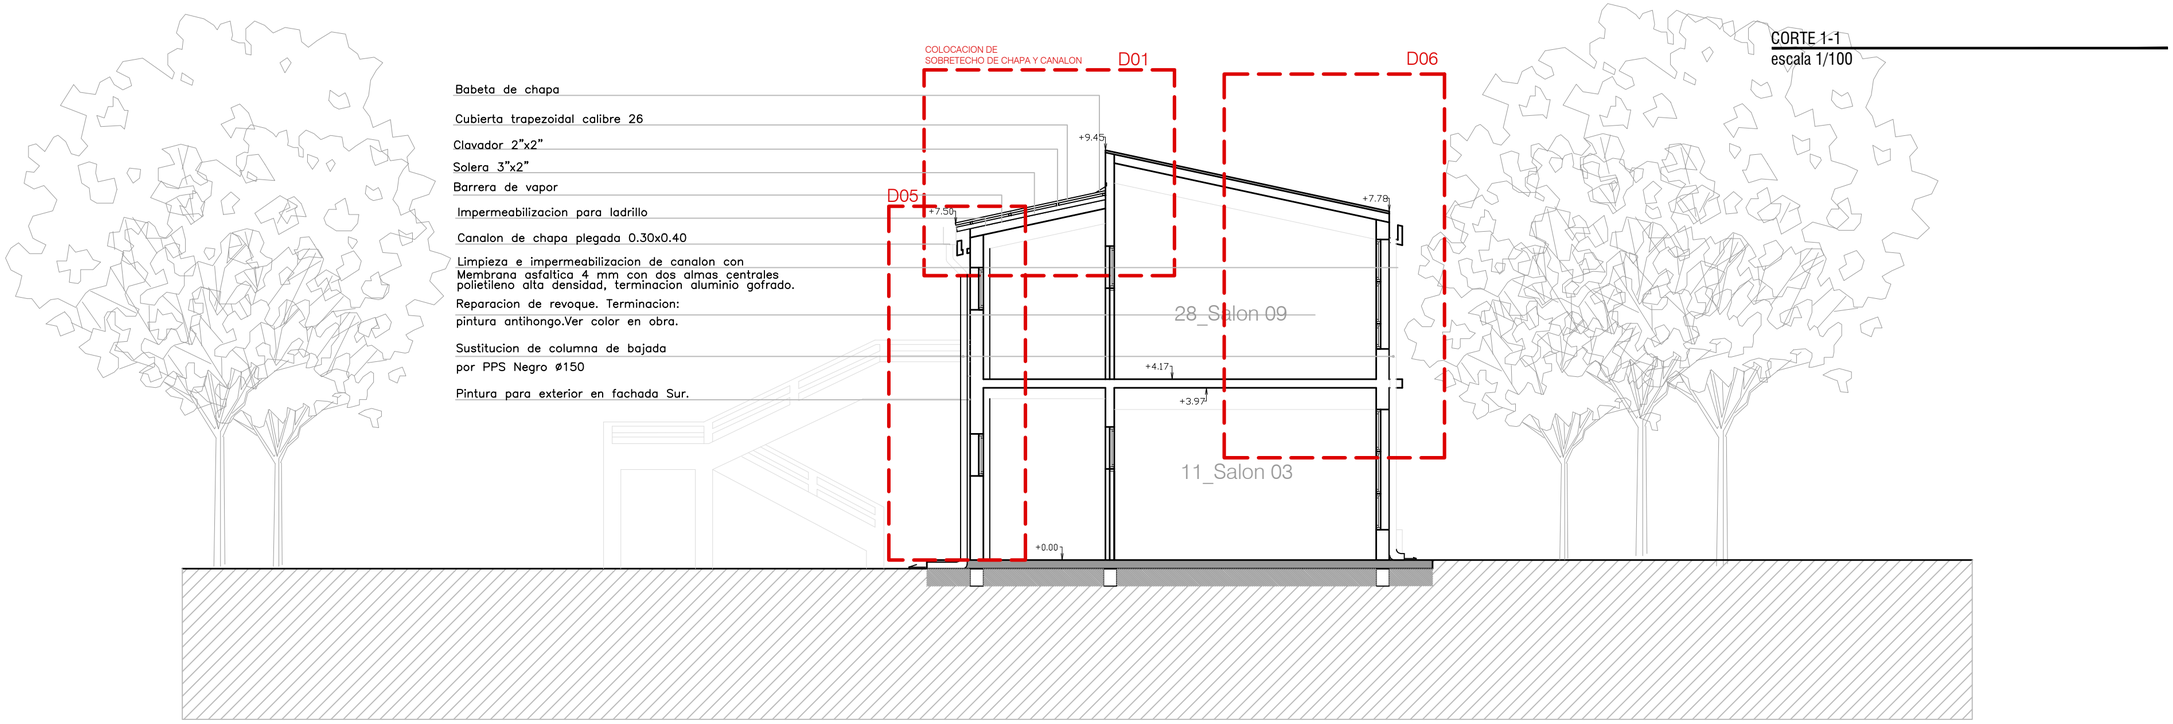

PLANTA D01
escala 1/150

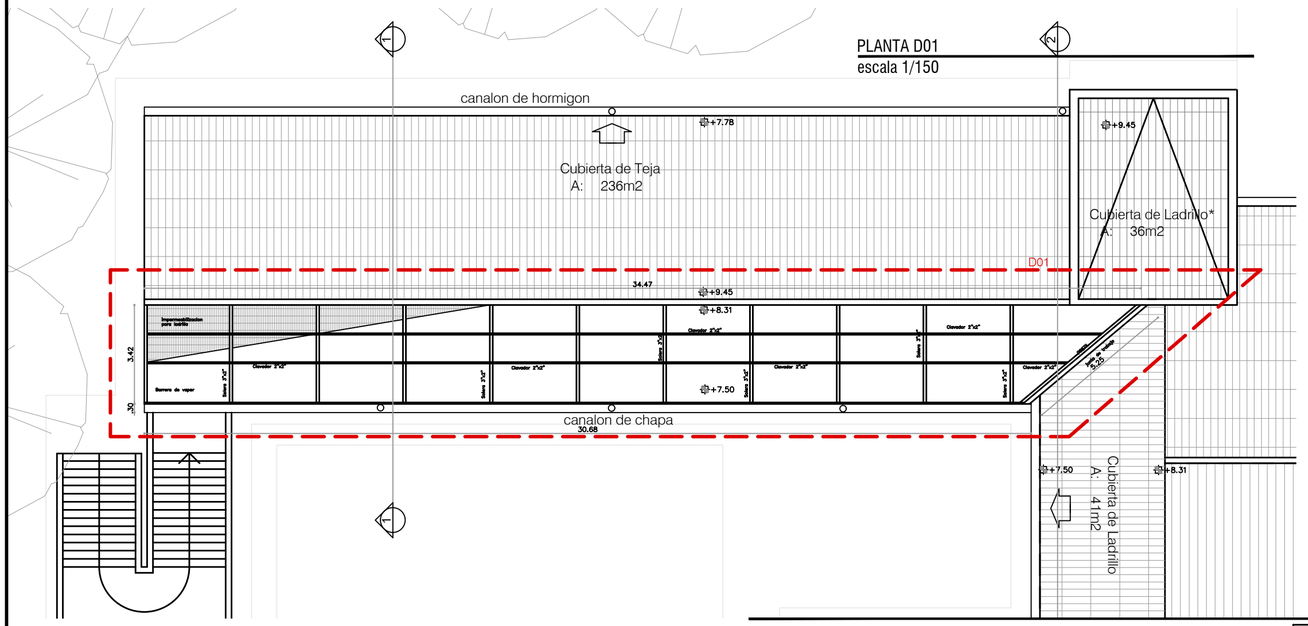

D01
escala 1/50

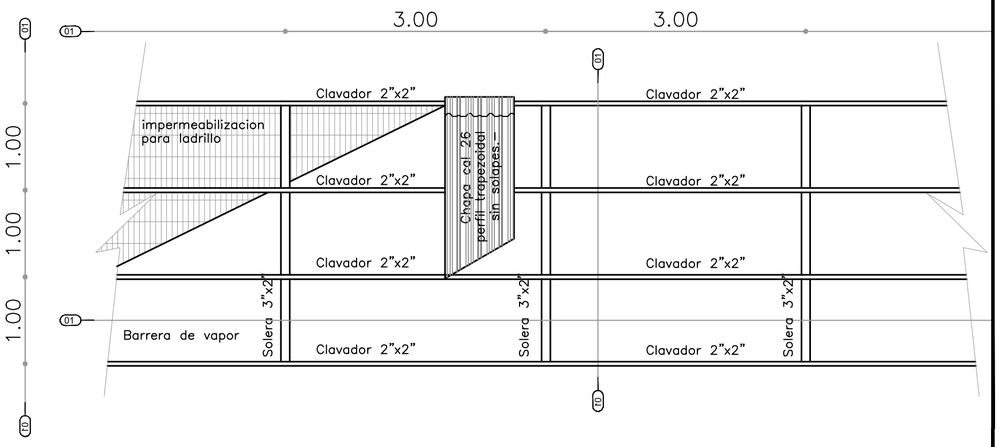

NOTA: VERIFICAR MEDIDAS EN OBRA.

OBSERVACIONES

CONSEJO DIRECTIVO CENTRAL
COMISION DESCENTRALIZADA

OBRA:	Escuela N°4.	LOCALIDAD: Minas de Corrales	FECHA: 09/2021
DIRECCION:	A 115 km de la Capital Departamental.	DEPARTAMENTO: Rivera	ESCALA: 1/100
PLANO DE:	CORTE 1-1, PLANTA DE TECHOS, DETALLE		LAMINA Nro: L 04
ARQUITECTO:	Carolina LLaguno Ayres.-	FIRMA:	R01
TECNICO:		FIRMA:	

DGEP.ESC.4.2021_REV1.DWG