




ADMINISTRACIÓN
NACIONAL DE EDUCACIÓN
PÚBLICA

COMISION DESCENTRALIZADA DE ANEP SALTO
DIRECCIÓN SECTORIAL DE
INFRAESTRUCTURA
CONSEJO DIRECTIVO CENTRAL

OBRA: ESCUELA 50
LOCALIDAD: SARANDI DE ARAPEY
DEPARTAMENTO: SALTO

FECHA
11/2022

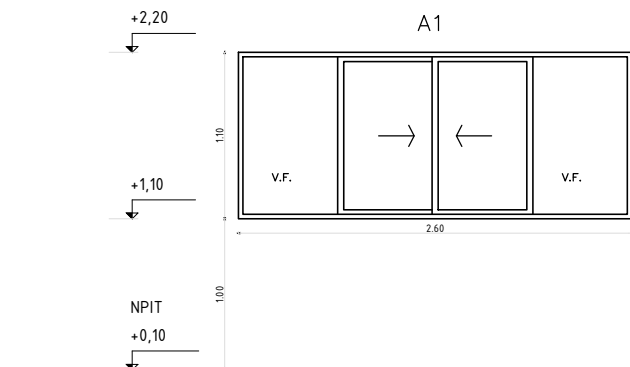

VENTANA CORREDIZA (SERIE PROBBA)

ESCALA 1/50

DETALLES LAMINA L5 A4

TIPO	A1	CANTIDAD	3	UBICACION	AULAS
------	----	----------	---	-----------	-------

PREMARCO

MARCO GUIA (SIN ANODIZAR) : -

TAPAJUNTAS : -

P E R F I L E S	O C I M I E N T O	HOR.INFERIOR	-	A C C E S O R I O S	-MOVIMIENTO	Ruedas A 1430
		HOR.SUPERIOR	-		-	
		LATERALES	-		CIERRE	Cierre de inyección central c/mannija
		DIVISOR HOR.	-			
		DIVISOR VERT.	-		MANIOBRA	Tirador de embutir curvo pulido 192mm
		PORTACONTR.	-			
		CONTRAVIDRIO	-			
		ELEM.ARMADO	-ANCLAJE: GRAPAS DE AMURE A-4090			
		CONECTOR HOR.	-		PROTECCION	
	H O J A	CONECTOR VERT.	-		TAPONES A 3600 - A 3610 - A 3620	
		HOR.INFERIOR	-		DISP. ESTANQUEIDAD A 3030	
		HOR.SUPERIOR	-			
		LATERALES	-		BURLETES PARA VIDRIO A 0030	
		ENGANCHE	INTERIOR: EXTERIOR: -		PERIMETRAL MARCO Y HOJA A 2630	
		COMPLEMENTO	-		TAPONES PUERTA A 3520	
		DIVISOR HOR.	-		DESAGÜES A 0100	
		DIVISOR VERT.	-			
		CONTRAVIDRIO	-		ESCUADRA Y CUÑA DE ARMADO 1239 - 1238	
		ELEM.ARMADO	-		A 7030	
		OTROS	-			

TERMINACION

ANODIZADO NATURAL 11 MICRAS MINIMO s/NORMA UNIT 1076/2001

VIDRIOS

ESPESOR: 4mm

TIPO: TRANSPARENTE

COLOCACION: CONTRAVIDRIO Y SILICONA NEUTRA

OBSERVACIONES

NOTA . TODAS LAS MEDIDAS SE VERIFICARAN EN OBRA.

- . Los marcos se amuraran sin su correspondientes hojas, y deberán entregarse protegidos contra eventuales manchas producidas por motero de cal o cemento
- . Todas las aberturas se dibujaron vistas desde el exterior. Las medidas son en metros.