


SECTOR DE INTERVENCION: Sustitución de aberturas

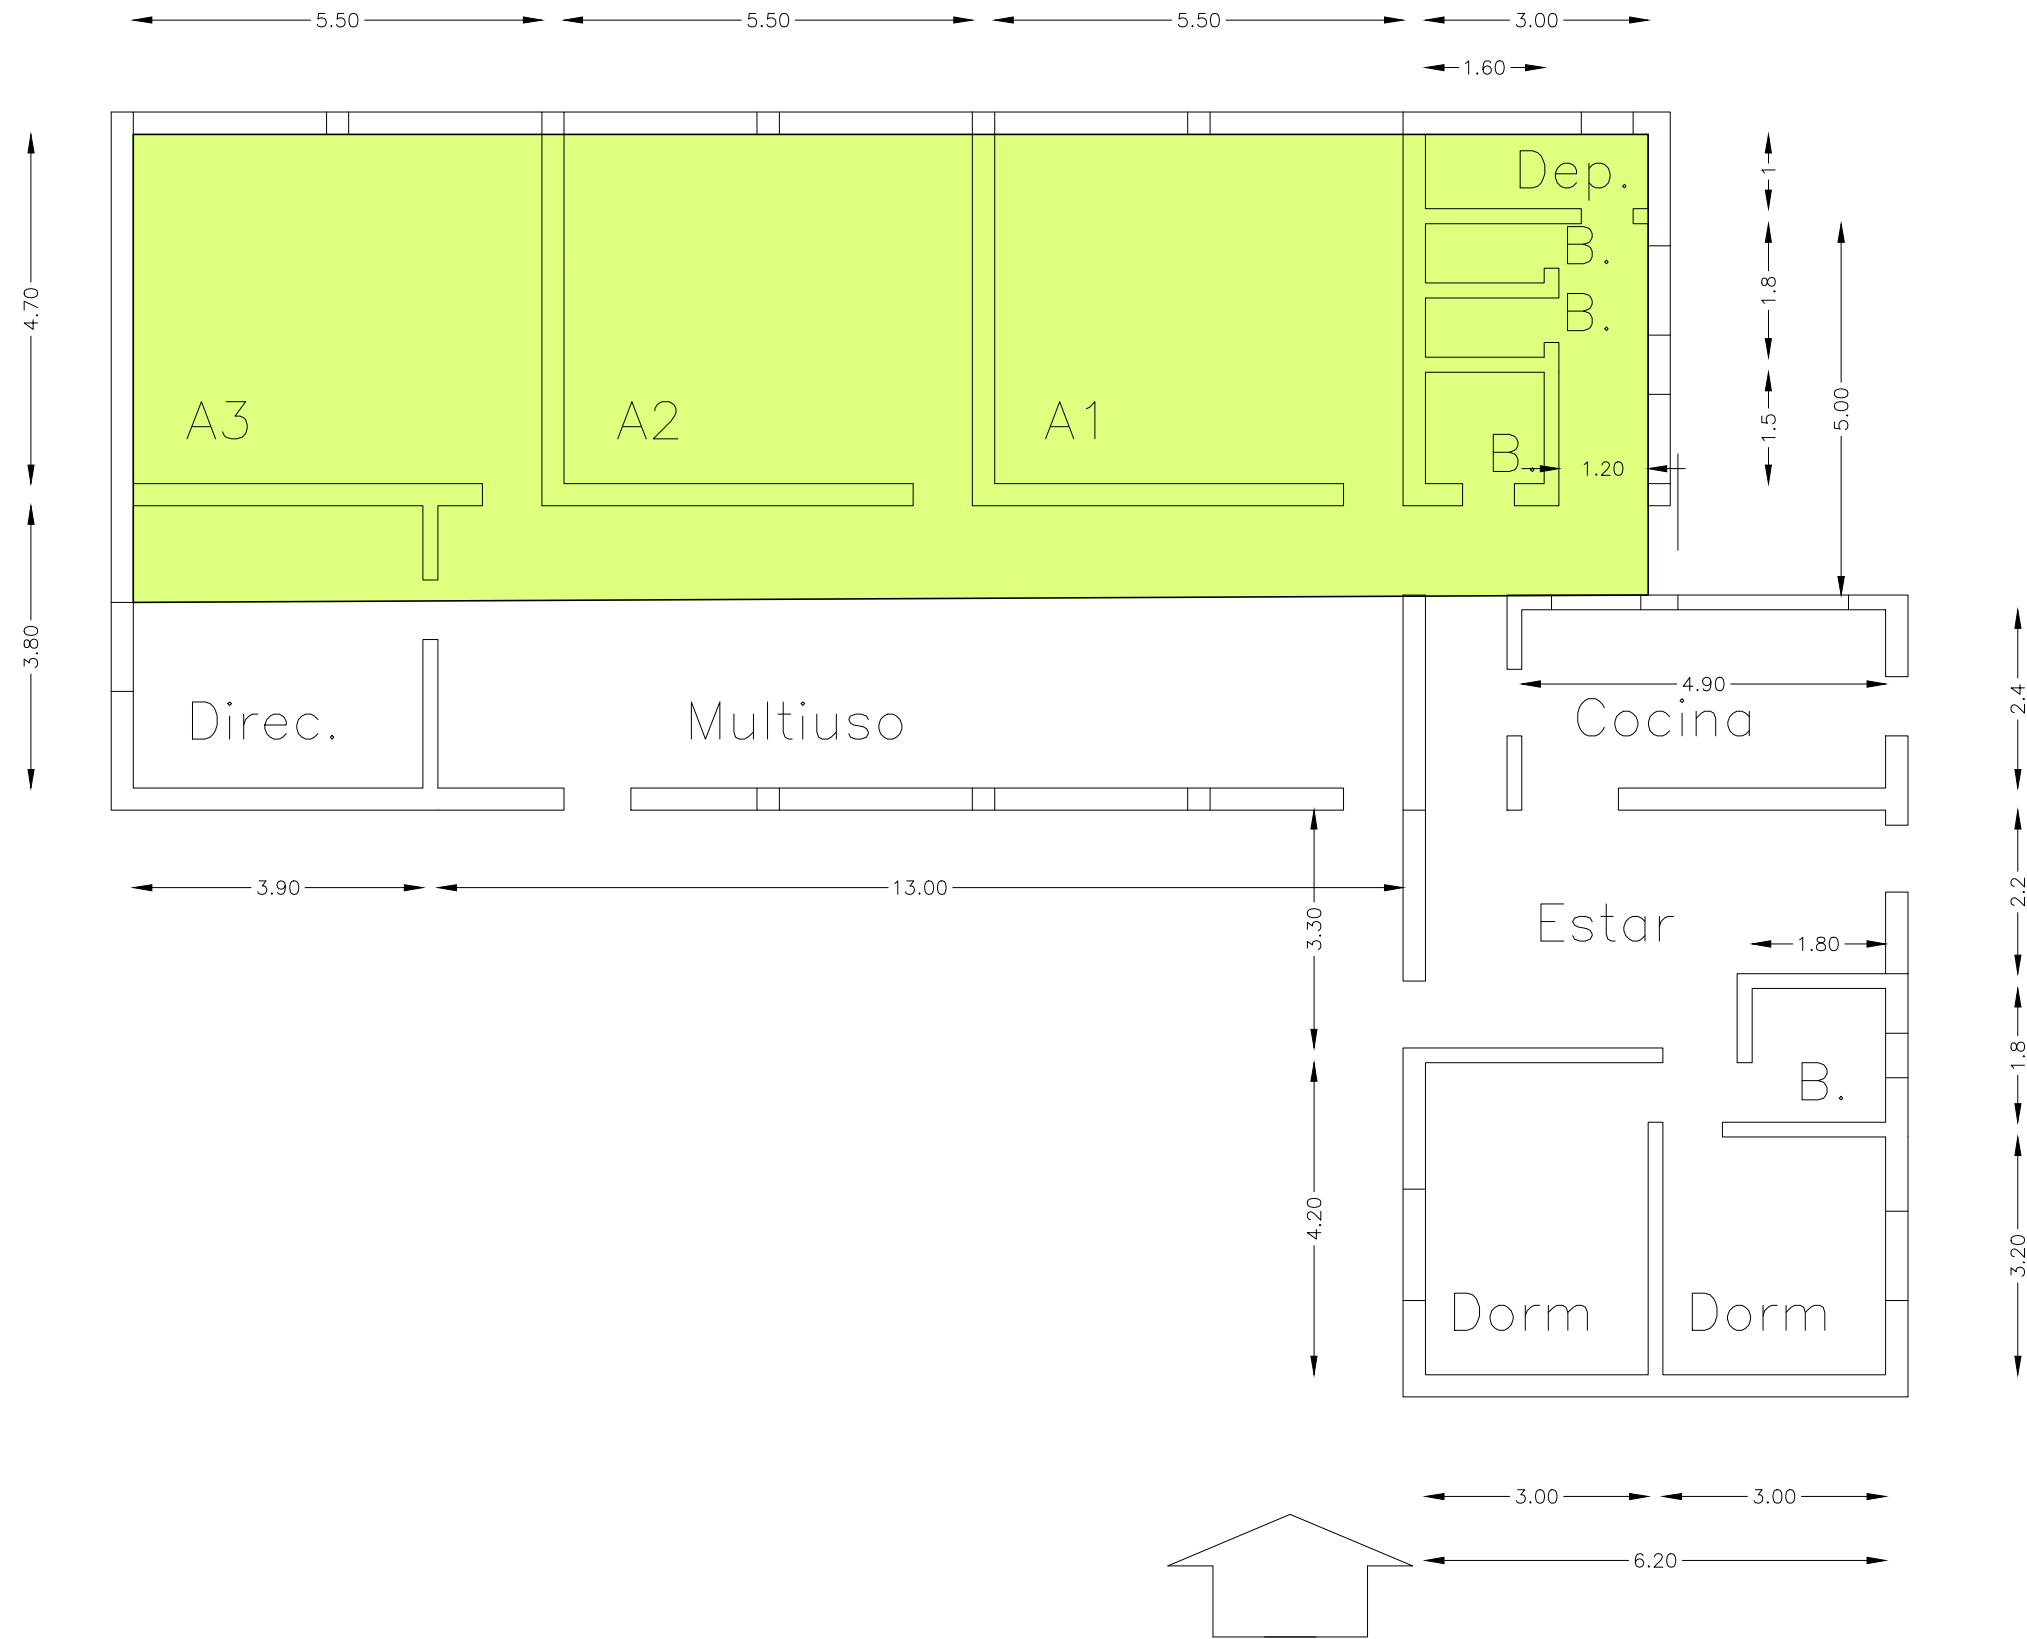

NOTA: TODAS LAS MEDIDAS DE RECTIFICARAN EN OBRA

ADMINISTRACION NACIONAL DE EDUCACION PUBLICA		CONSEJO DIRECTIVO CENTRAL	
DIRECCION SECTORIAL DE INFRAESTRUCTURA		COMISION DESCENTRALIZADA DE ANEP	
OBRA: MANTENIMIENTO EDIFICIO	LOCALIDAD: SARANDI DE YACUY	FECHA: FEBRERO 2022	ESCALA: 1:100
ESCUELA 50	DEPARTAMENTO: SALTO		
PLANO DE: ALBANILERIA		LAMINA No: L 3	
ZONAS DE INTERVENCION			
ARQUITECTO: DANIELA MELLO	FIRMA:		
		A2	