
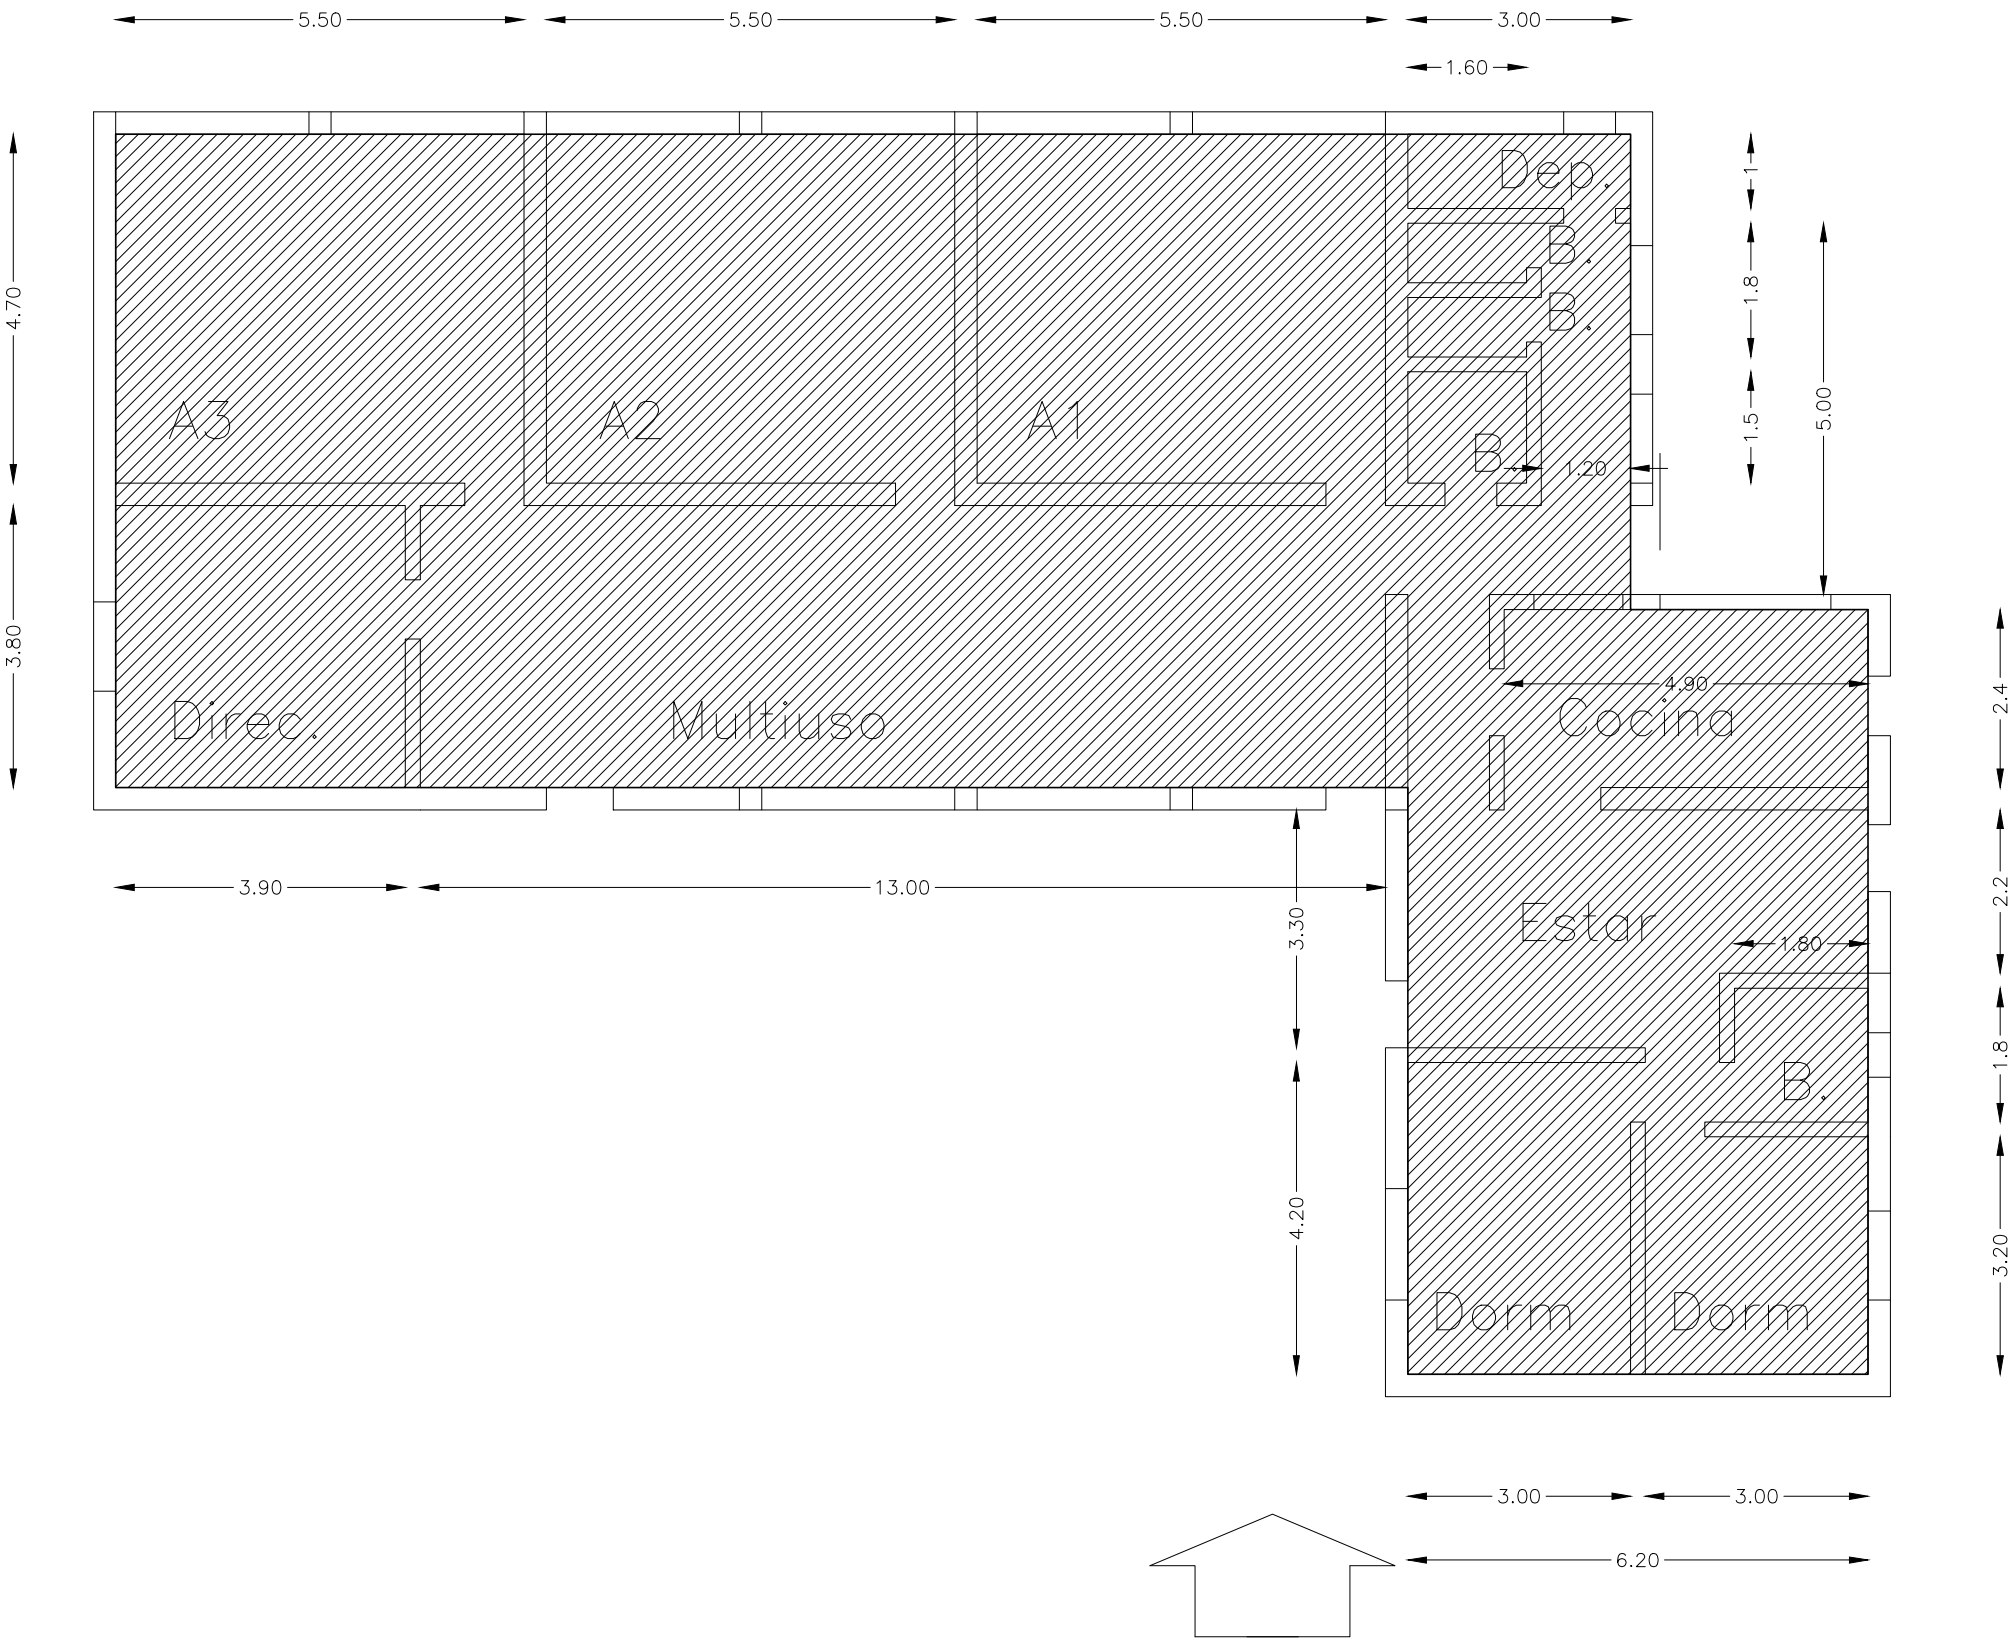


SECTOR DE INTERVENCION: Instalación eléctrica
Impermeabilización de cubierta
Pintura

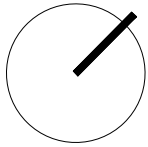

NOTA: TODAS LAS MEDIDAS DE RECTIFICARAN EN OBRA

ADMINISTRACION NACIONAL DE EDUCACION PUBLICA		CONSEJO DIRECTIVO CENTRAL	
DIRECCION SECTORIAL DE INFRAESTRUCTURA		COMISION DESCENTRALIZADA DE ANEP	
OBRA: MANTENIMIENTO EDIFICIO	LOCALIDAD: SARANDI DE YACUY	FECHA: FEBRERO 2022	ESCALA: 1:100
PLANO DE:	ALBANILERIA		LAMINA No:
ZONAS DE INTERVENCION		L 4	
ARQUITECTO:	FIRMA: DANIELA MELLO		A3