


Calle EMILIO MELO

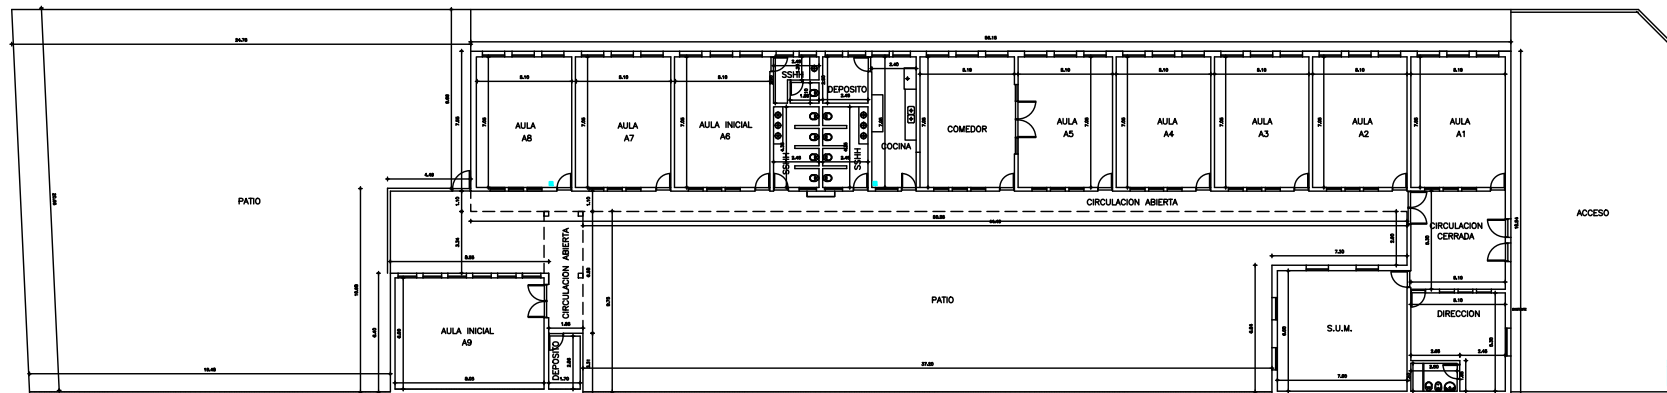

Calle FELICIANO VIERA

# PLANTA GENERAL



**ANEP** | CONSEJO DIRECTIVO CENTRAL | DIRECCION SECTORIAL DE INFRAESTRUCTURA

LAMINA	ALBAÑILERIA		
	ESCALA: 1:100	FECHA: JULIO	2021
A01	ESCUELA Nº79 ARTIGAS		
	ARQUITECTO: WALTER SILVEIRA		