


PLANTA TECHOS

CALLE ISABEL R. DE MATOS

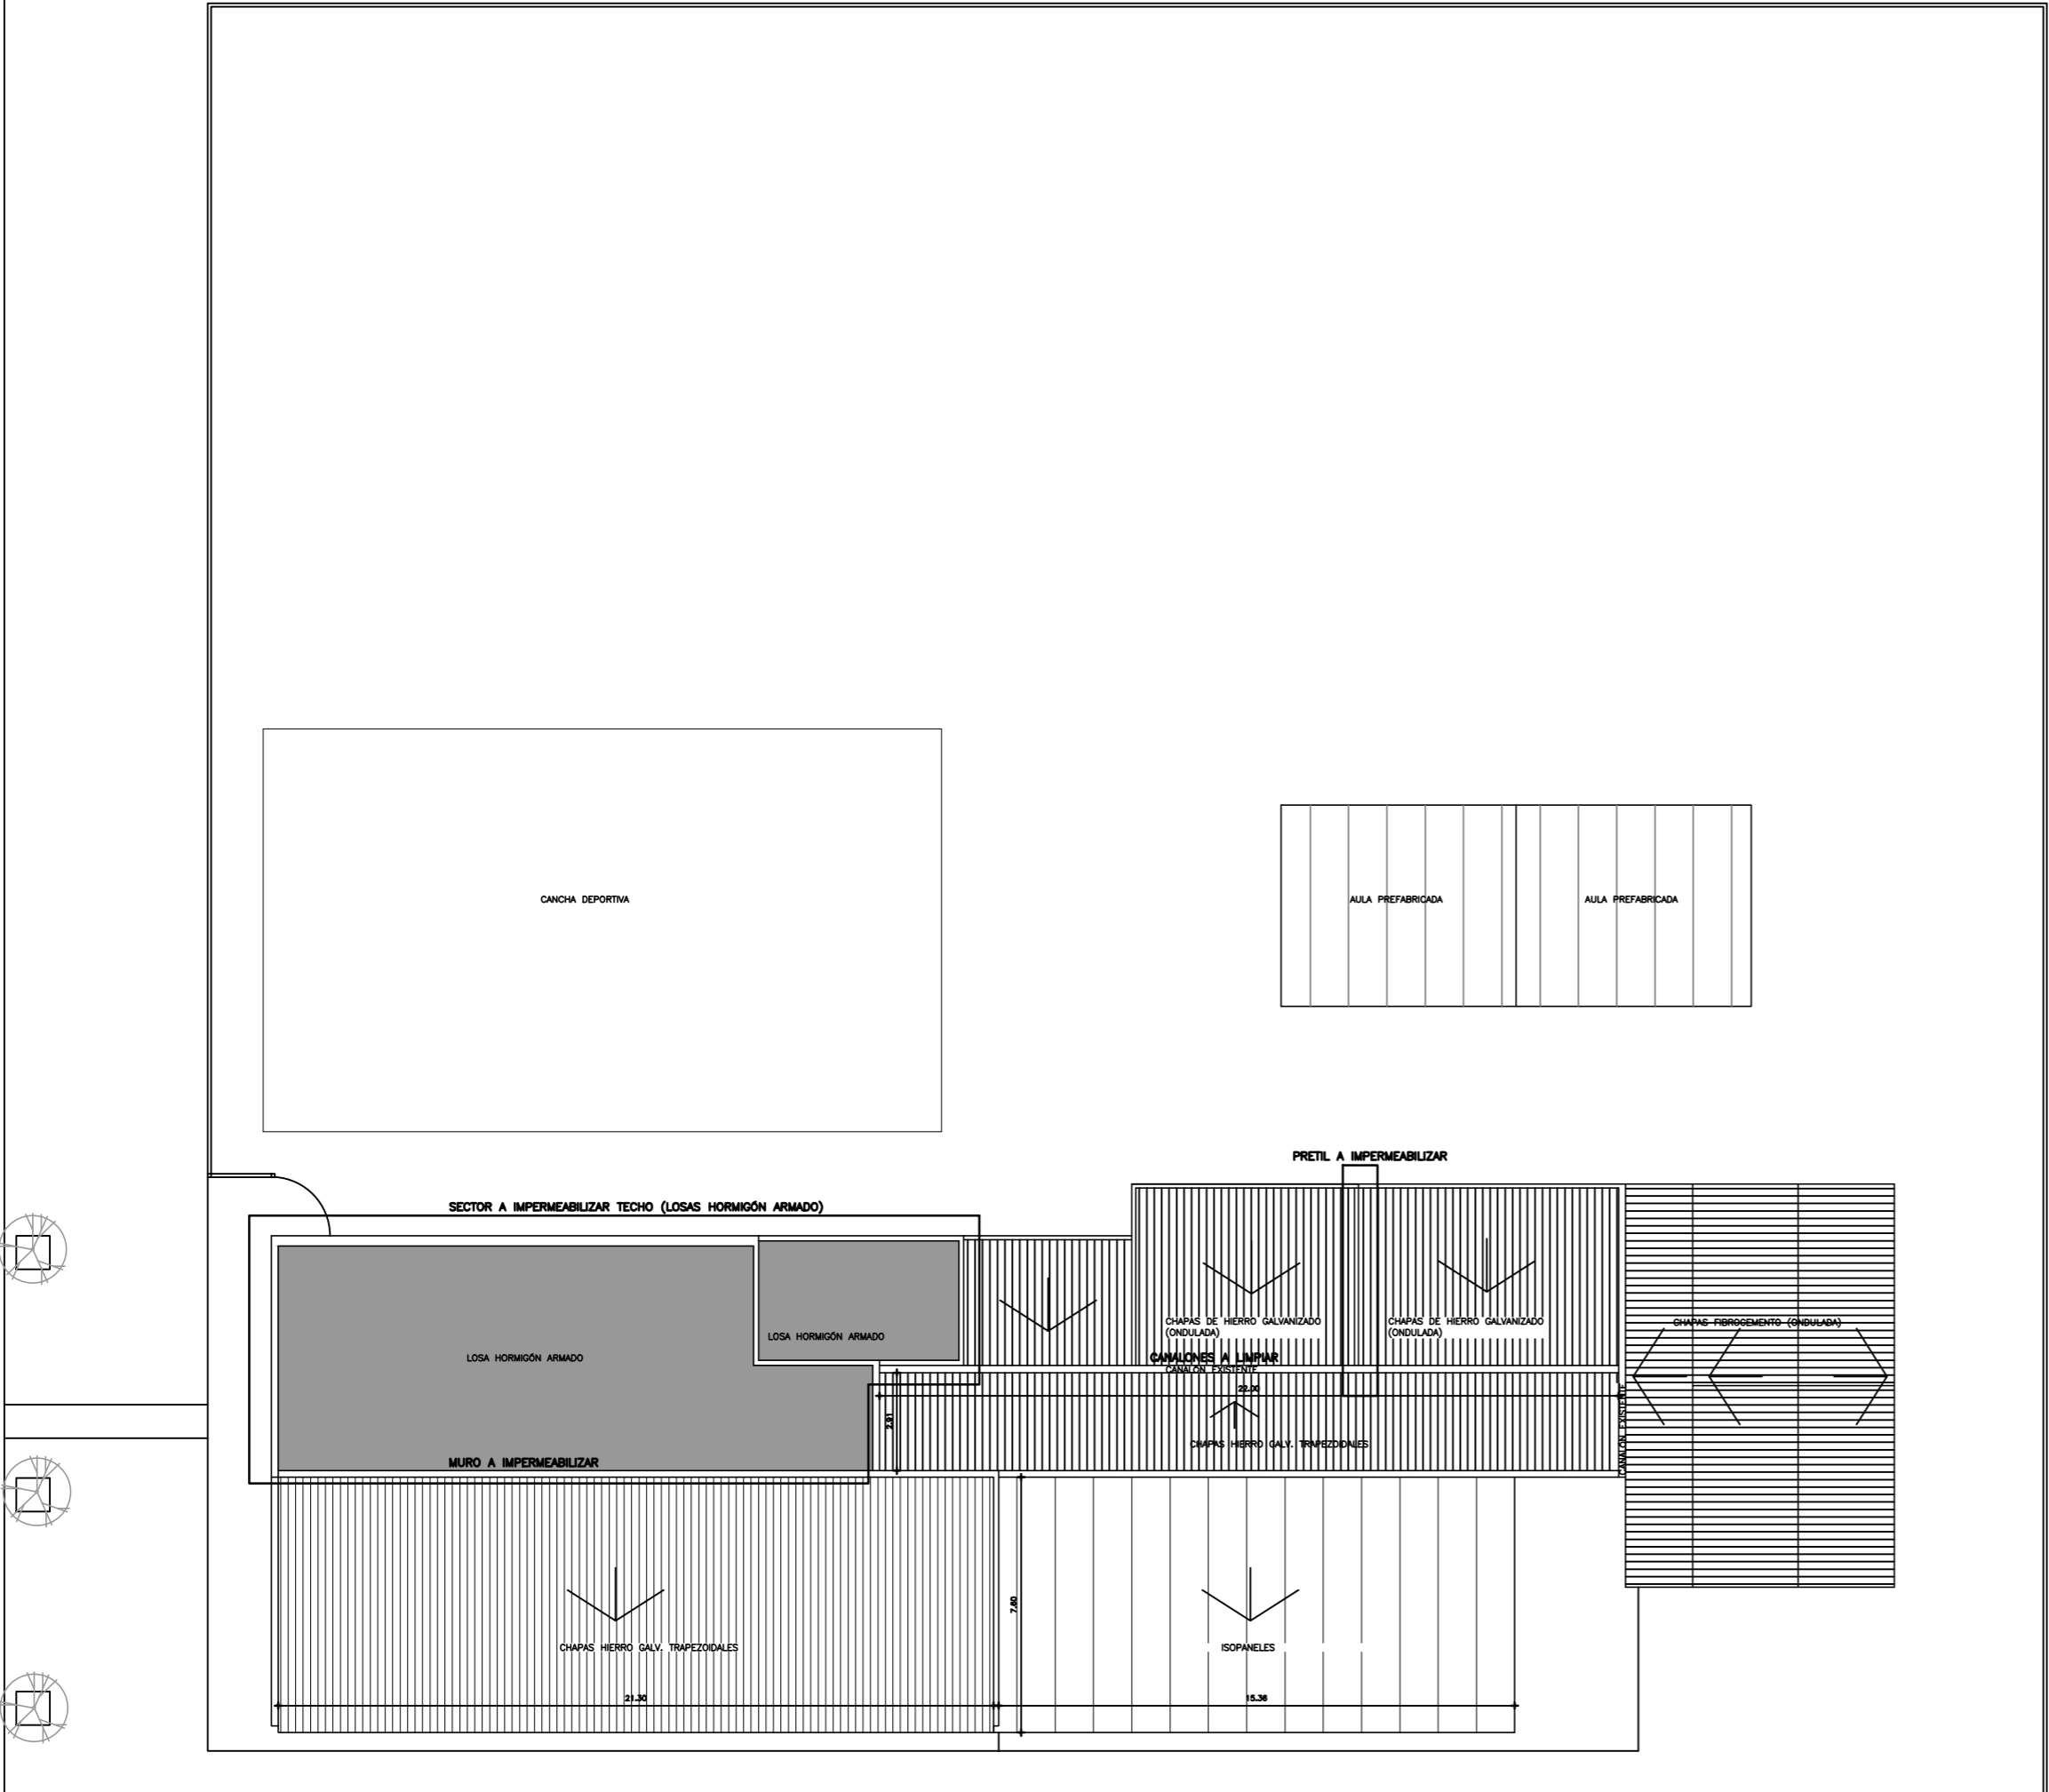

CALLE PÚBLICA

NOTA: TODAS LAS MEDIDAS SE RECTIFICARÁN EN OBRA

OBRA: IMPERMEABILIZACIÓN SECTOR TECHOS	LOCALIDAD: ACEGUÁ	FECHA: 08/2021
ESCUELA TÉCNICA ACEGUÁ	DEPARTAMENTO: CERRO LARGO	ESCALA: 1/200
PLANO DE: PLANTA TECHOS		LAMINA Nro: L002
ARQUITECTO: LAURA ECHEVARRÍA	FIRMA:	
AYTE. de ARQTO.:	FIRMA:	
TECNICO:	FIRMA:	

A1