


PLANTA UBICACIÓN Esc. 1/500

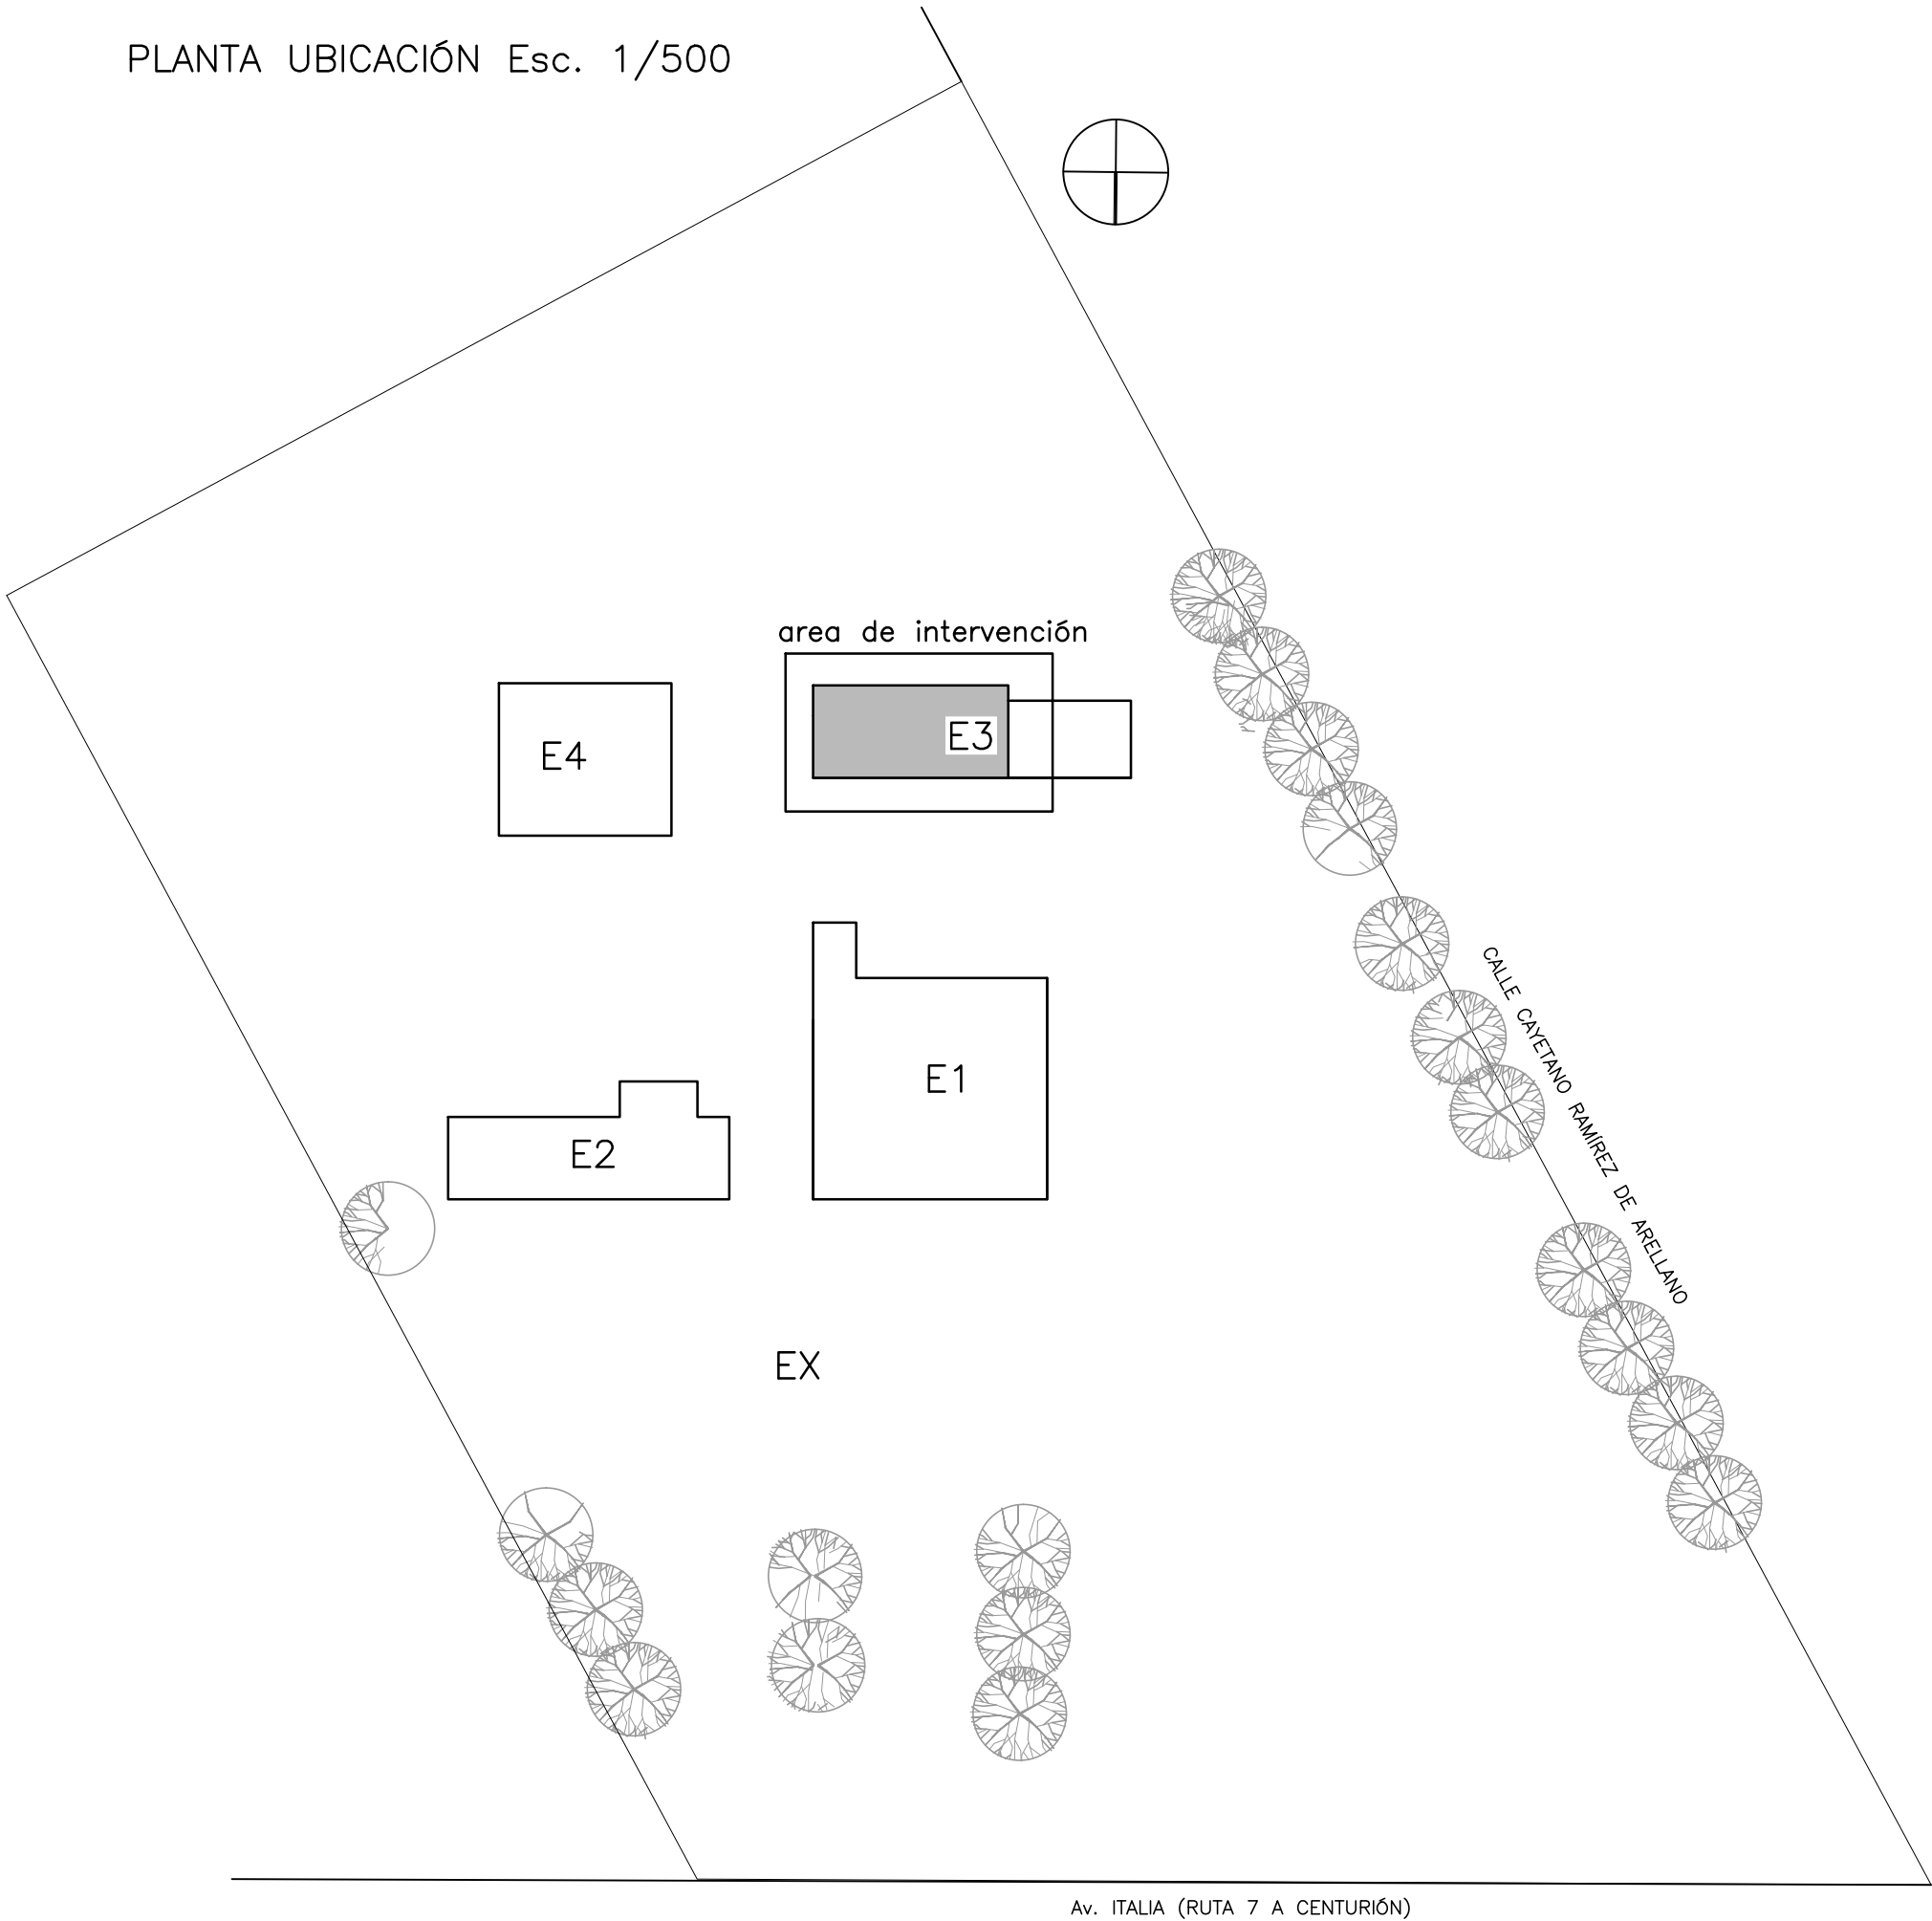

NOTA: TODAS LAS MEDIDAS SE RECTIFICARÁN EN OBRA

OBRA: SUSTITUCIÓN CUBIERTA TALLER	LOCALIDAD: MELO	FECHA: 12/2021
ESCUELA ESPECIAL N°121	DEPARTAMENTO: CERRO.LARGO	ESCALA: 1/500
PLANO DE: PLANTA GENERAL		LAMINA Nro: L 001
ARQUITECTO:	FIRMA: LAURA—ECHEVARRÍA	A1
AYTE. de ARQTO.:		
TECNICO:	FIRMA:	