

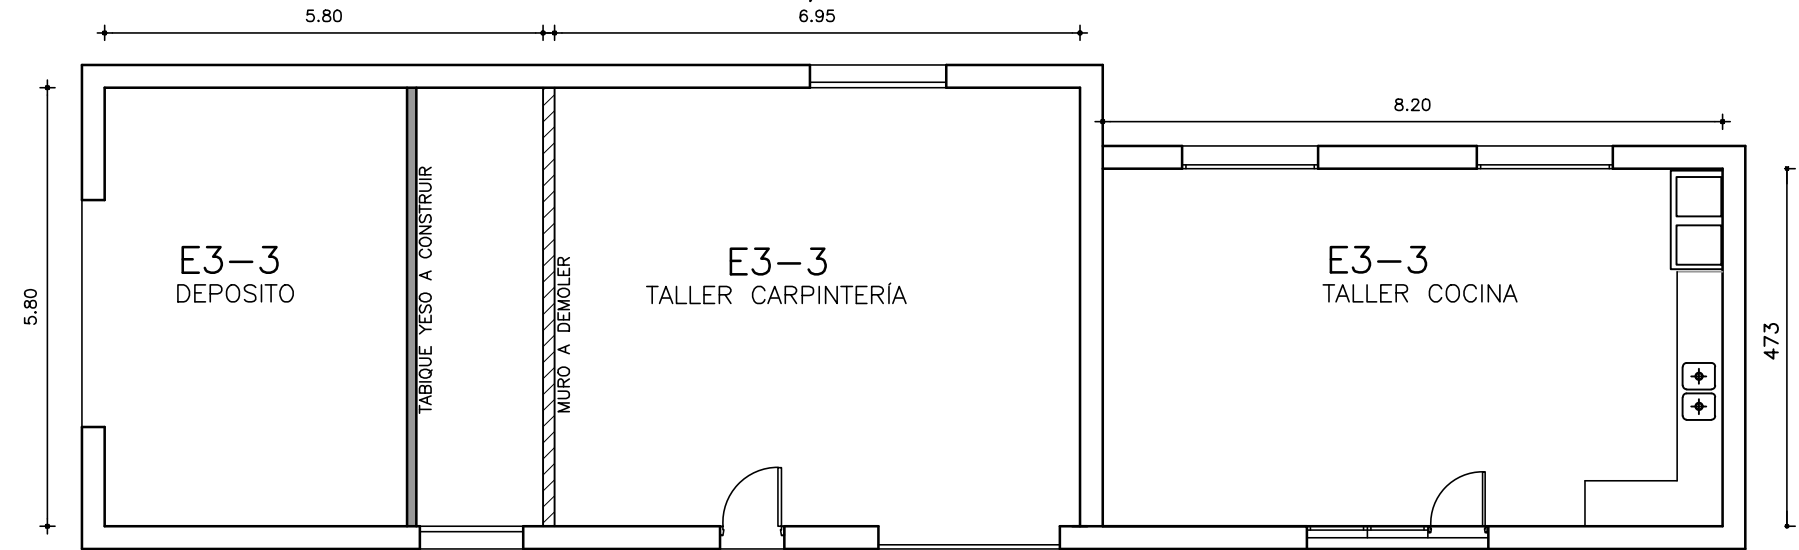



PLANTA SECTOR A INTERVENIR Esc. 1/100

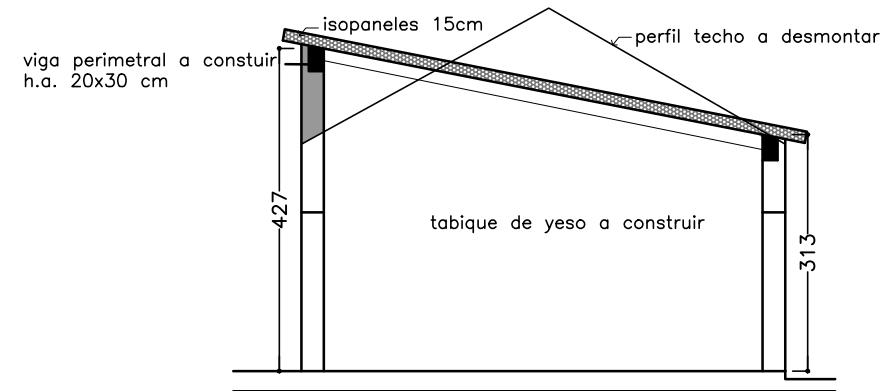

PLANTA TECHOS Esc. 1/100

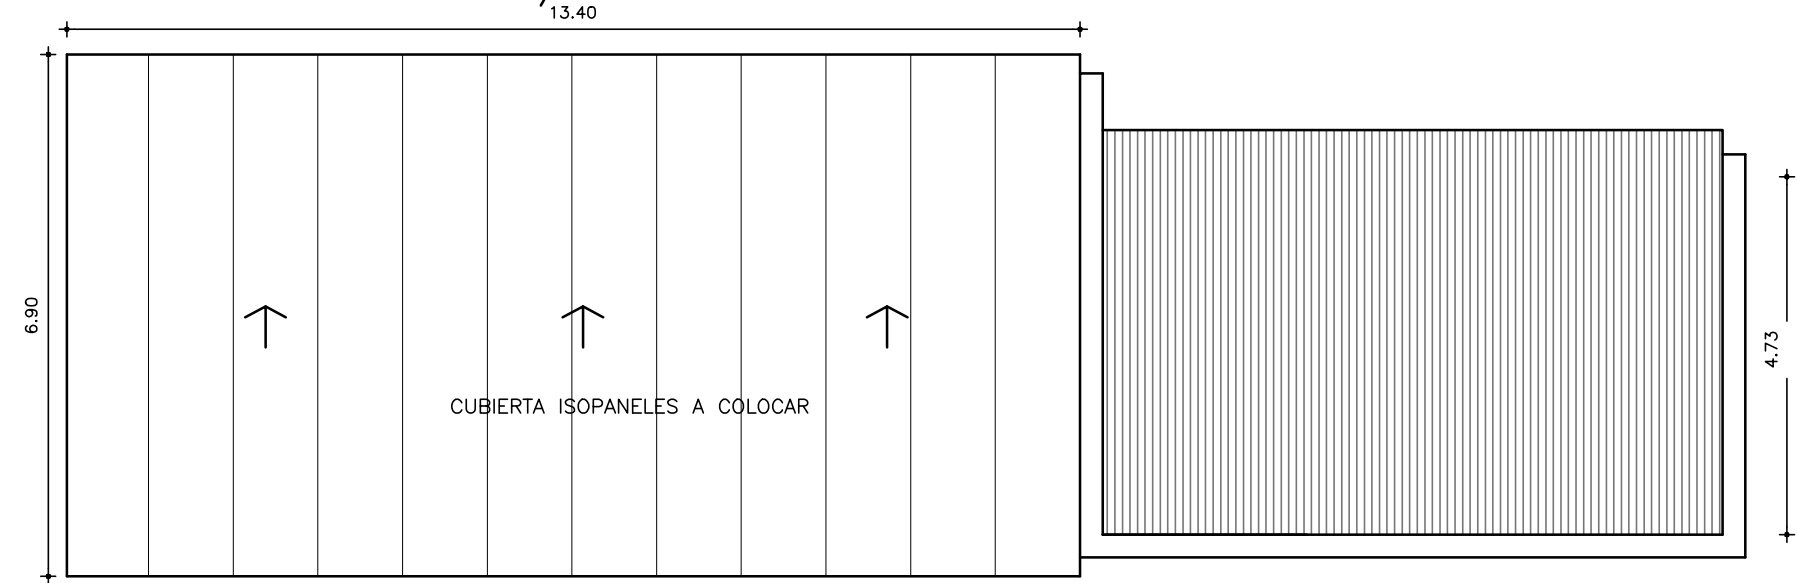

CORTE A-A Esc. 1/100

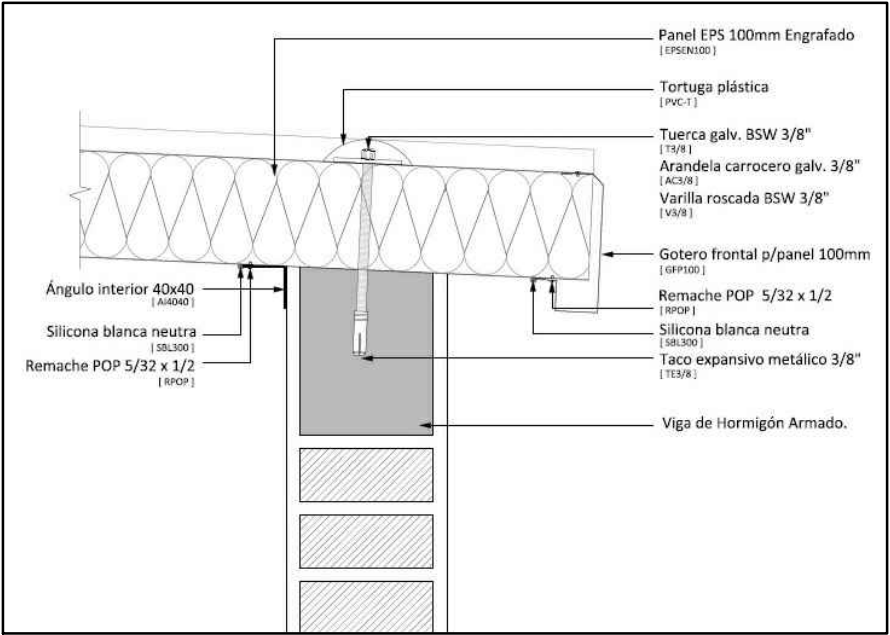

DETALLE- TIPO ANCLAJE (usar dimensiones de viga carrera y de isopanel que se especifica en MCP)

NOTA: TODAS LAS MEDIDAS SE RECTIFICARÁN EN OBRA

OBRA: SUSTITUCIÓN CUBIERTA TALLER	LOCALIDAD: MELO	FECHA: 12/2021
ESCUELA ESPECIAL N°121	DEPARTAMENTO: CERRO.LARGO	ESCALA: 1/100
PLANO DE: PLANTA, CORTE	LAMINA Nro: L002	
ARQUITECTO: LAURA-ECHEVARRIA	FIRMA:	A2
AYTE. de ARQTO.:		
TECNICO:	FIRMA:	