



PLANTA
escala 1/100


PLANTA DE TECHOS
escala 1/100

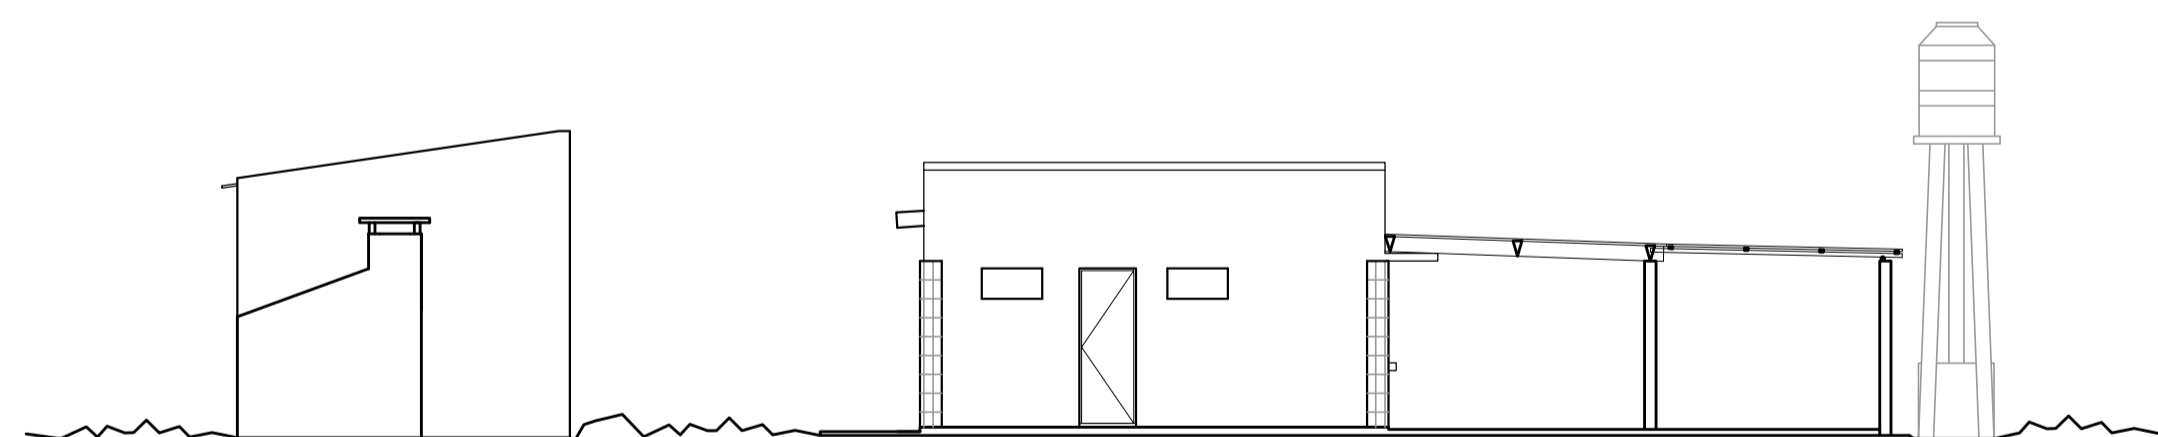



FACHADA POSTERIOR
escala 1/100

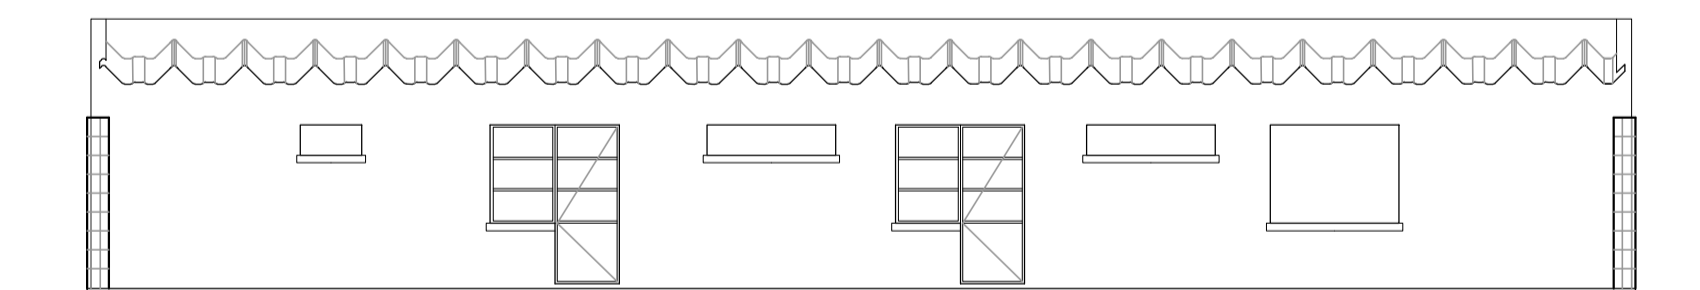



FACHADA LATERAL SUR
escala 1/100

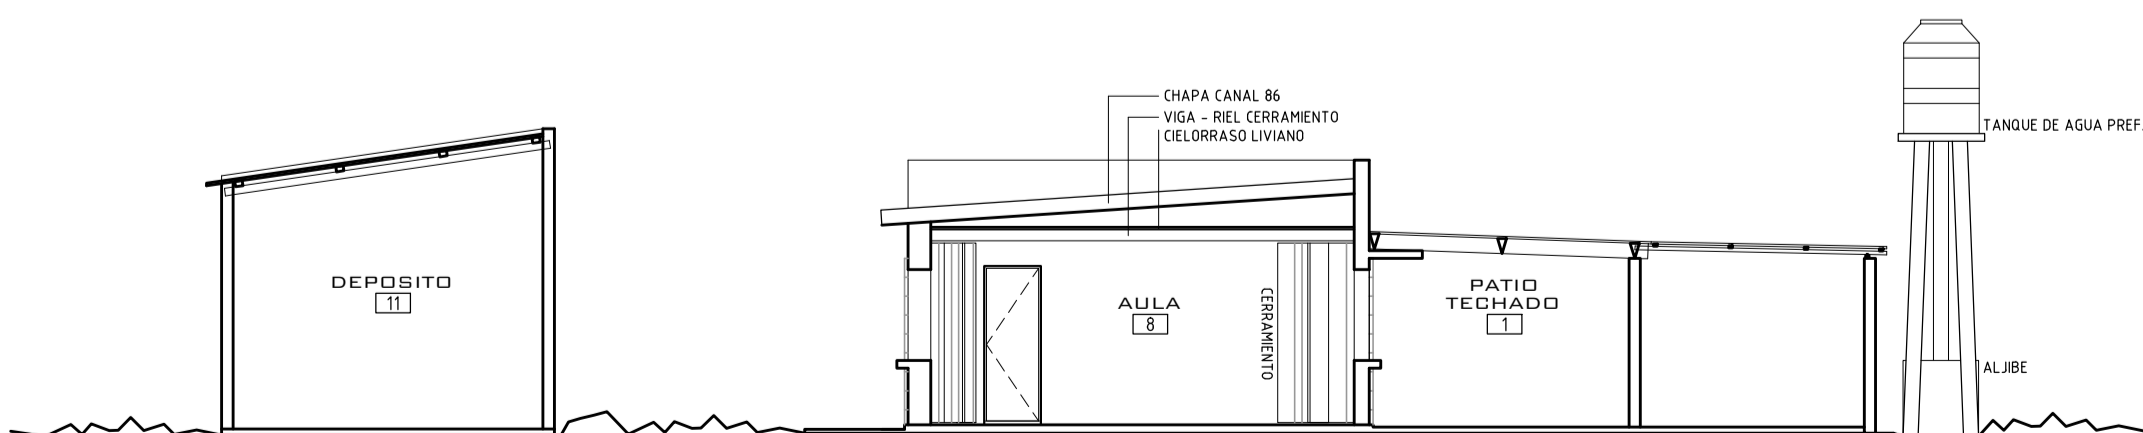

CORTE A-A
escala 1/100

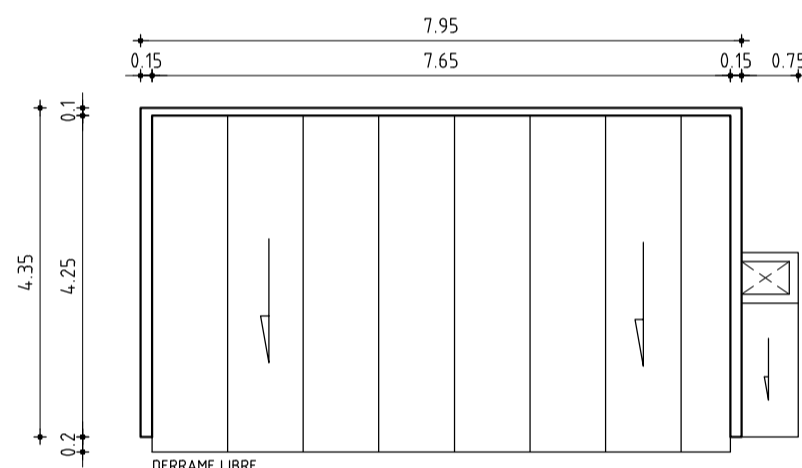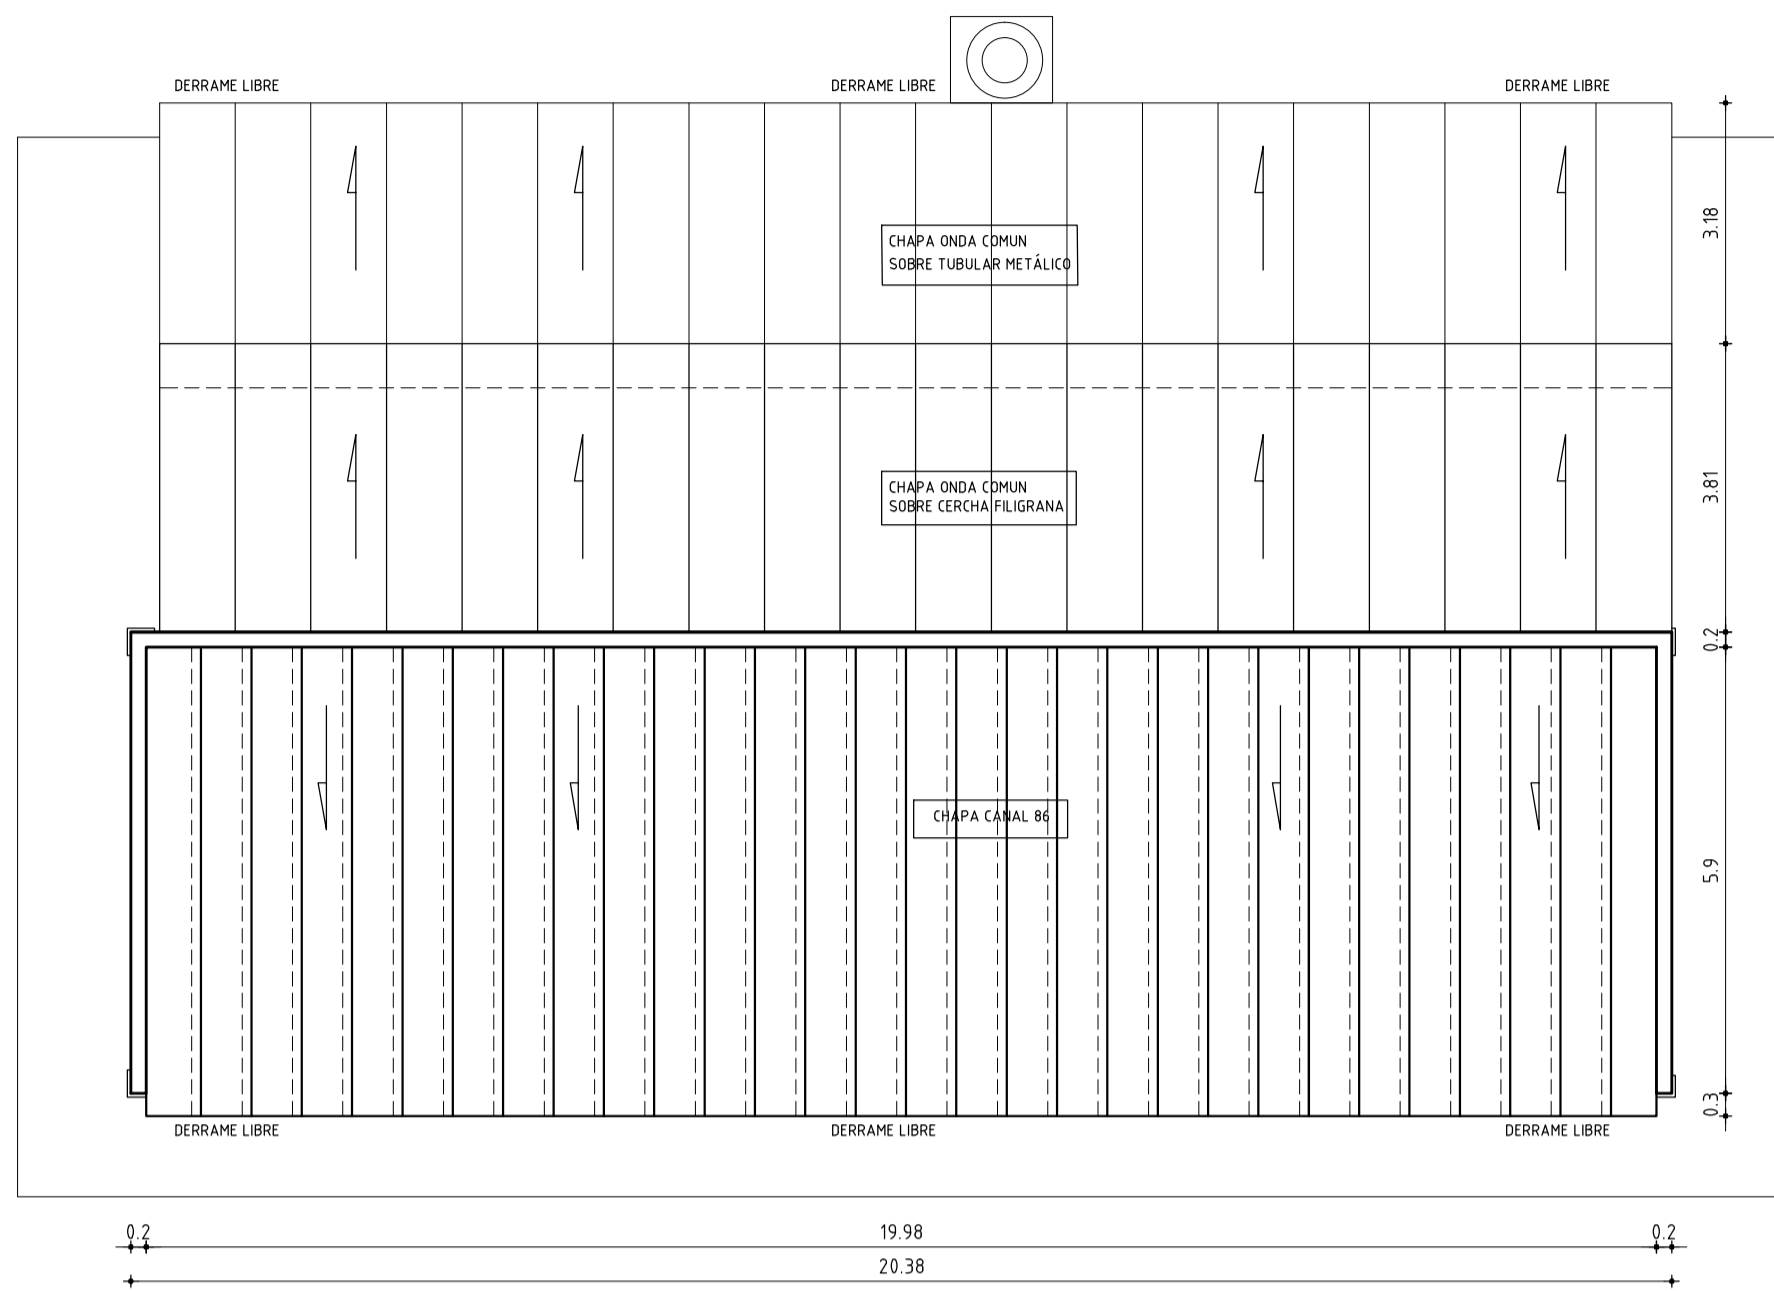

UBICACION
escala 1/500

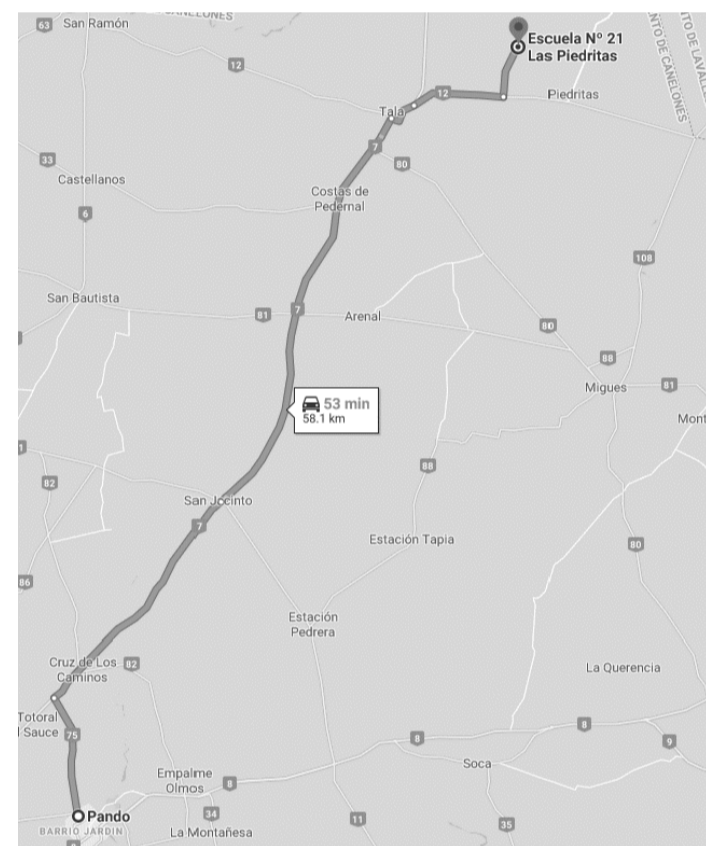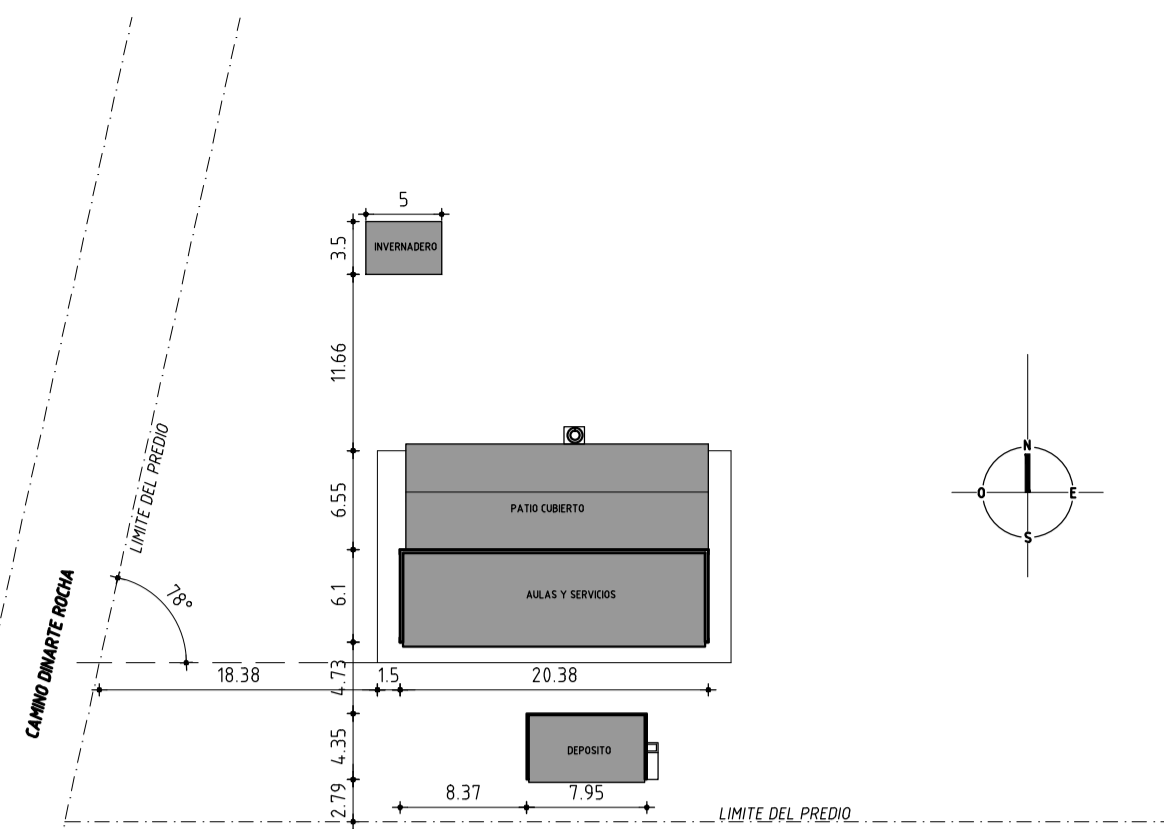

UBICACION GENERAL

ANEP AREA DE PROYECTOS	
DIRECCION SECTORIAL DE INFRAESTRUCTURA	
CONSEJO DIRECTIVO CENTRAL	
OBRA: ESCUELA N°21	LOCALIDAD: LAS FREYRITAS - TALA
CALLE: RUTA N°12 KM 85.500	DEPARTAMENTO: CANELONES
FECHA: 09/2021	ESCALA: 1/100
PLANO DE: RELEVAMIENTO	
PLANTAS - FACHADAS Y CORTE	
ARQUITECTO: G. COLOMBO	FIRMA:
AYTE. DE ARTO: P. BARBACHAN	FIRMA:
TECNICO:	FIRMA:
DEBUJANTE:	FIRMA:
LAMINA N°: 1	
R1	