UNIT A1 - 841x594

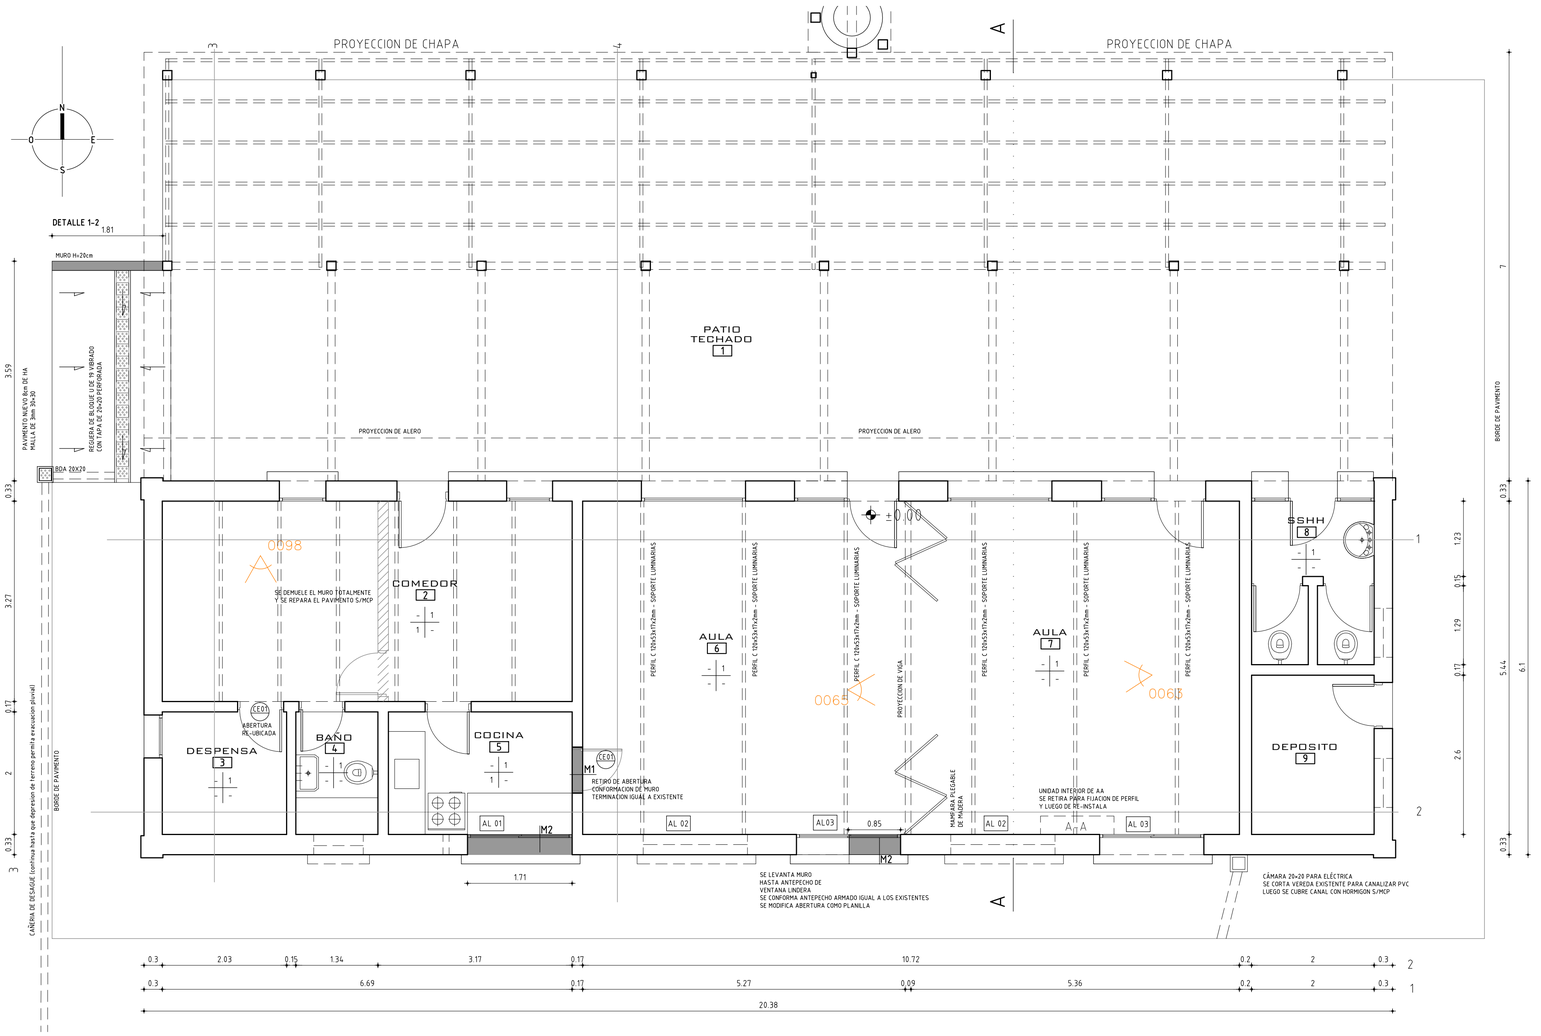

PLANTA
escala 1/50

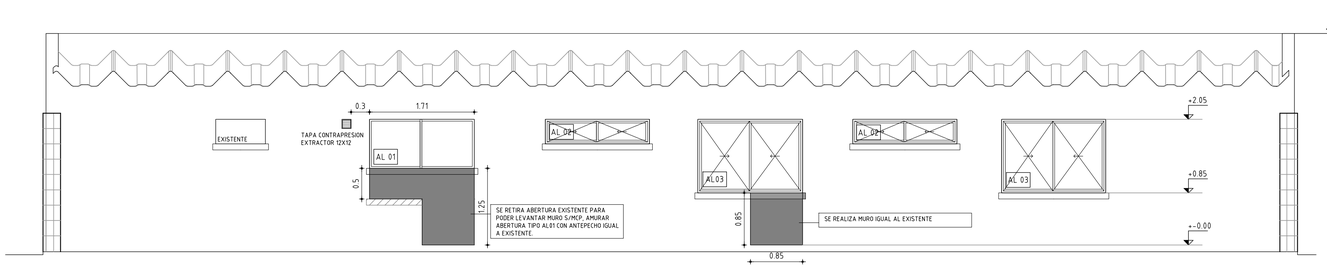

FACHADA SUR
escala 1/50

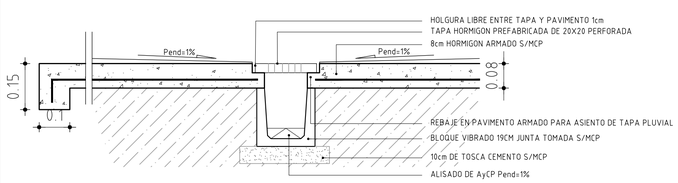

DETALLE 2 CORTE TRANSVERSAL DE REGUERA
Escala 1/10

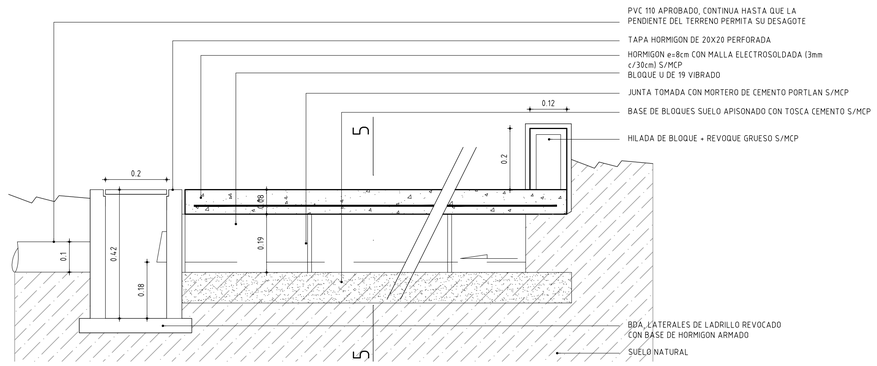

DETALLE 1 CORTE LONG. REGUERA - Escala 1/10

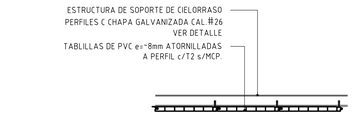

DETALLE DE CIELORRASO
Escala 1/10

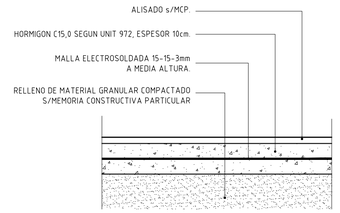

DETALLE DE PISO - EXTERIOR
Escala 1/10

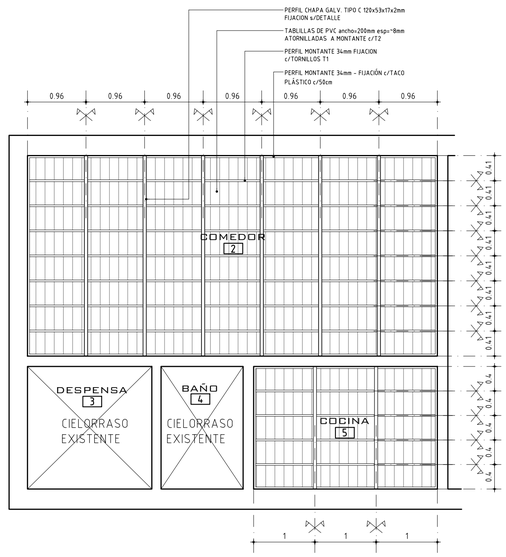

PLANTA DE ESTRUCTURA DE CIELORRASO - LOCALES 2/5
Escala 1/50

TERMINACIONES

PISOS	PAREDES
CIELORRASO	ZOCALOS

PISOS
1 - BALDOSA CERAMICA S/MCP

ZOCALOS
1 - MADERA S/MCP

PARED
1 - PINTURA s/REVOQUES S/MCP
2 - REVESTIMIENTO CERAMICO S/MCP

CIELORRASO
1 - TABLILLA PVC S/DETALLE

PLANILLA DE MUROS

REFERENCIAS
1 - TICHOLO 17x25x25cm
2 - TICHOLO 12x25x25cm
3 - BLOQUE HORMIGÓN 12x39x19cm
4 - LADRILLO CAMPO 12x25x5cm
5 - MORTERO DE ASIENTO O TOMA
6 - REVOQUE INTERIOR GRUESO Y FINO
7 - REVOQUE EXTERIOR
8 - AZOTADA c/MORTERO F
9 - IMPERMEABILIZACIÓN
10 - AISLANTE TÉRMICO/ACÚSTICO
11 - REVESTIMIENTO METALICO
12 - PLACA DE YESO e=12.5mm
13 - PLACA CEMENTICIA e=12.5mm
14 - REVESTIMIENTO CERÁMICO
15 - HORMIGÓN ARMADO

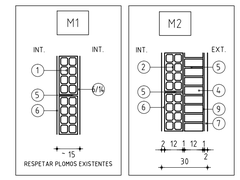

NOTA:
ABERTURAS EXISTENTES QUE SERÁN REPARADAS S/PLANILLA Y ABERTURAS PARA SUSTITUIR, LAS REFERENCIAS MANTIENEN EL SIGUIENTE CRITERIO:

CExx — ABERTURA EXISTENTE A RE-UBICAR O REPARAR

AL XX — ABERTURA NUEVA

ANEP — AREA DE PROYECTOS
DIRECCIÓN SECTORIAL DE INFRAESTRUCTURA
CONSEJO DIRECTIVO CENTRAL

OBRA: ESCUELA N°21	LOCALIDAD: LAS PIEDRITAS - TALA	FECHA: 09/2021
CALLE: RUTA N°12 KM 85.500	DEPARTAMENTO: CANELONES	ESCALA: VARIAS
PLANO DE: ALBAÑILERIA		LAMINA Nro: 2
PLANTA – FACHADA – DETALLES		
ARQUITECTO: G. COLOMBO	FIRMA:	A1
AYTE. de ARQTO.: P. BARBACHAN		
TECNICO:	FIRMA:	
DIBUJANTE:		

A1_ALBAÑILERIA PLANTA-CORTE-DETALLES.DWG