



AREA DE PROYECTOS  
DIRECCIÓN SECTORIAL DE  
INFRAESTRUCTURA  
CONSEJO DIRECTIVO CENTRAL

OBRA  
ESCUELA RURAL N°21 - TALA  
DEPARTAMENTO CANELONES

FECHA  
2021

ANEXO


HOJA  
8

VENTANA CORREDIZA + DVH

ESCALA 1/25

-

TIPO	AL03	CANTIDAD	2	IZQ. DER.	- -	UBICACION	FACHADA SUR
------	------	----------	---	--------------	--------	-----------	-------------

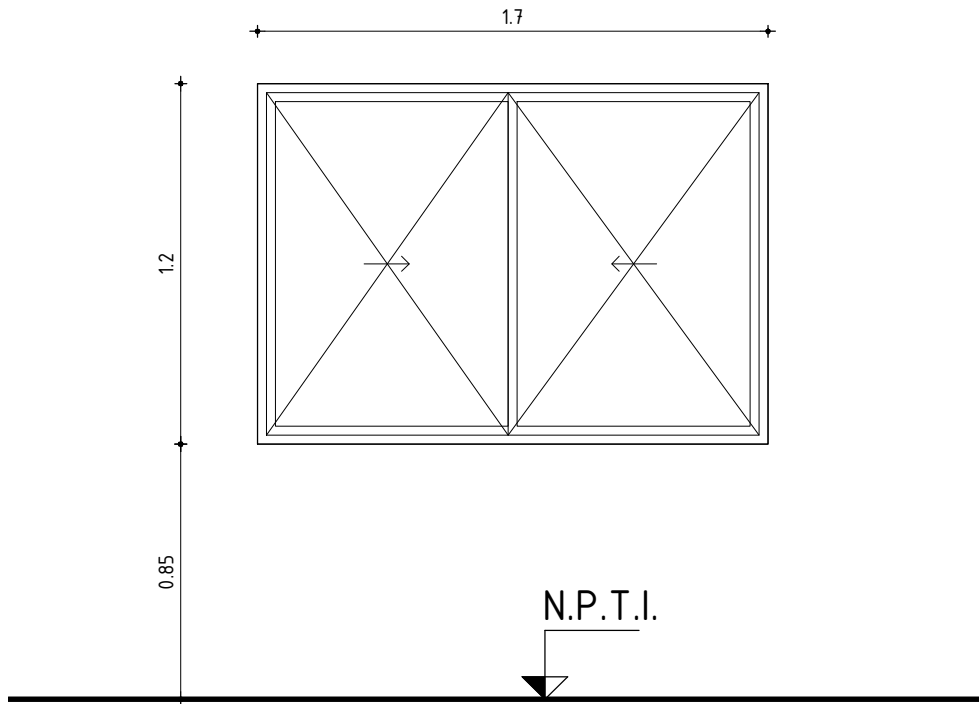

- VERIFICAR MEDIDAS EN OBRA
- SE DEBE COTIZAR TODO ACCESORIO DE LA SERIE, QUE PERMITA EL MAXIMO PERFORMANCE DE LA ABERTURA (FELPILLAS, TOPES, ETC)

MARCO	MAT.	ALUMINIO ANODIZADO NATURAL CLASE A 13 s/UNIT 1076		
	PERFILES	HORIZONTALES	PERFIL PARA CORREDIZA TIPO PROBBA PARA DVH	
		VERTICALES	PERFIL PARA CORREDIZA TIPO PROBBA PARA DVH	
		DIVISOR	PERFIL PARA CORREDIZA TIPO PROBBA PARA DVH	
	CONTRAVIDRIO		SEGÚN SERIE	
	ANCLAJE		GRAPAS A MAMPOSTERIA CON AMURE DE MORTERO S/MCP	
	COLOCACION		A FILO INTERIOR	

HOJA	MATERIAL	ESTRUCTURA BASTIDOR                      PERFIL PARA HOJA CORREDIZA TIPO PROBBA PARA DVH		
		TABLERO		