

**ANEP**

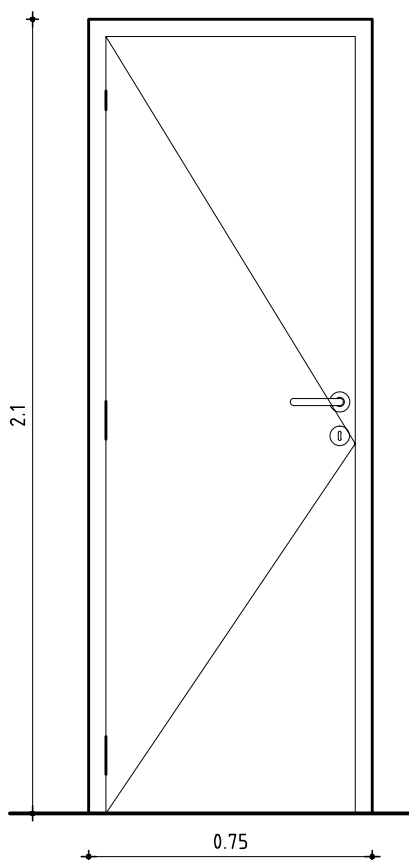
AREA DE PROYECTOS  
DIRECCIÓN SECTORIAL DE  
INFRAESTRUCTURA  
CONSEJO DIRECTIVO CENTRAL

OBRA  
**ESCUELA N°21 - LAS PIEDRITAS**  
DEPARTAMENTO CANELONES

FECHA  
2021

ANEXO

HOJA  
- 9

**NOTA**

- TODAS LAS MEDIDAS SE VERIFICARAN EN OBRA.
- LAS ABERTURAS SE DIBUJAN VISTAS DESDE EL EXTERIOR.
- LAS QUE SE RE-UBICAN: EL AMURE SERA CON GRAPAS LUEGO DE REPARAR Y/ SUSTITUIR PARTES DETERIORADAS O ROTAS.

**PUERTA BATIENTE – EXISTENTE A RE-UBICAR**

ESCALA 1/20

–

TIPO	CE01	CANTIDAD	1	IZQ. – DER. –	UBICACION	LOCAL N°05 – DESPENSA
------	------	----------	---	------------------	-----------	-----------------------

<b>MARCO</b>	SE REPONDRÁN TODOS LOS ELEMENTOS FALTANTES Y/O DETERIORADOS EN EUCALIPTUS.
	<b>TERM.</b> REPARACIÓN DE DAÑOS POR PUNZONADO O GRIETAS, LIJADO GENERAL Y APLICACIÓN DE 2 DE ESMALTE COLOR s/MCP.

<b>HOJA</b>	SE REPONDRÁN TODOS LOS ELEMENTOS FALTANTES Y/O DETERIORADOS EN EUCALIPTUS.
	<b>TERM.</b> RETIRO DE TODAS LAS PINTURAS VIEJAS, REPARACIÓN DE DAÑOS POR PUNZONADO O GRIETAS, LIJADO GENERAL Y APLICACIÓN DE 2 DE ESMALTE COLOR s/MCP.

<b>VIDRIO</b> –	<b>TIPO</b> –	<b>SECCION</b> –
<b>PROTECCION</b> –		

<b>HERRAJES – SE CAMBIARAN LOS HERRAJES EXISTENTES</b>			
<b>MOVIMIENTO</b>	<b>CANTIDAD</b>	<b>TIPO</b>	BISAGRAS 100x90mm A. INOX. MATE TIPO HAFELE STAR TEC
<b>MANIOBRA</b>	1		MANIJA ACERO INOX MATE TIPO HAFELE SARA CON BOCALLAVE
<b>CIERRE</b>	1		CERROJO DE SEGURIDAD DOBLE PALETA D/EMBTUR.