


**DETALLES DEL SOBRETECHO**  
escala 1: 10

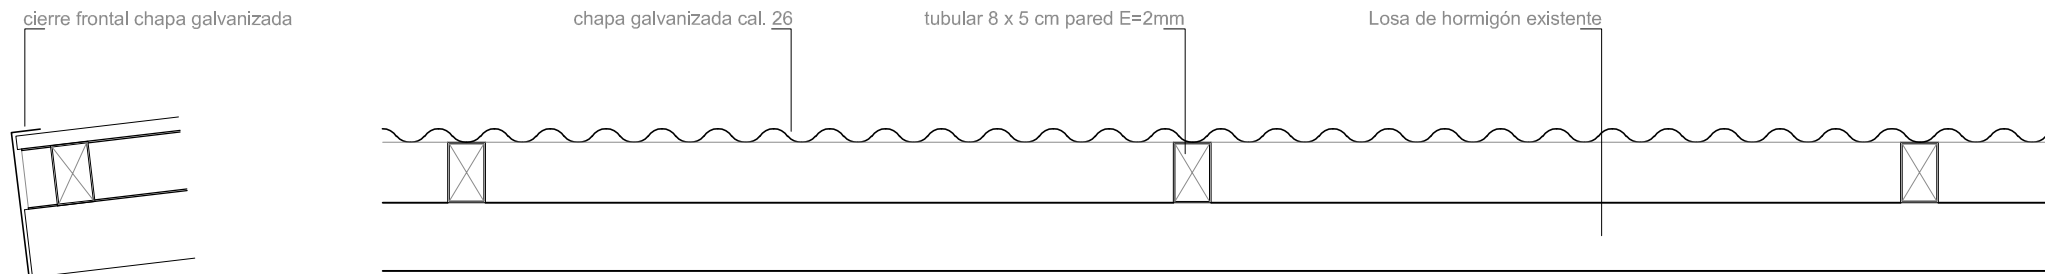

**DETALLES DE PANELES TÉRMICOS**  
escala 1: 10

