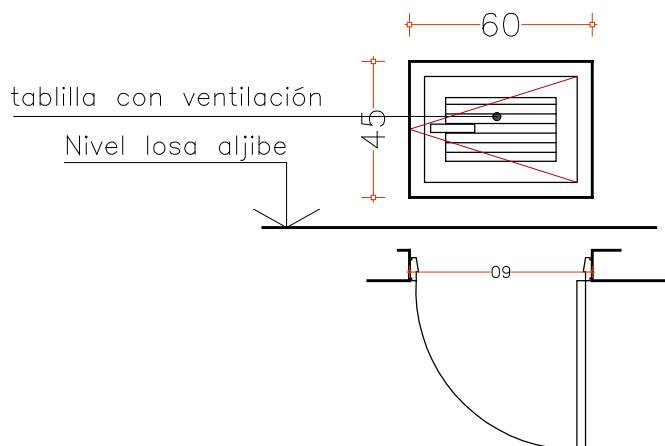


**ANEP**CONSEJO  
DIRECTIVO  
CENTRALDIRECCIÓN  
SECTORIAL DE  
INFRAESTRUCTURA

COMISION DESCENTRALIZADA DE LAVALLEJA

OBRA: ESCUELA N° 57  
LOCALIDAD: BARRO NEGRO  
DEPARTAMENTO: LAVALLEJAFECHA  
OCTUBRE 2021

ANEXO

HOJA  
L7

## VENTANA BATIENTE

ESCALA 1/25

DETALLES HOJA

TIPO	AL03	CANTIDAD	2	IZQ.	—	LOCALES:	CASETAS BOMBAS
				DER.	—		

PREMARCO	MARCO GUIA (SIN ANODIZAR) : NO	TAPAJUNTAS : NO
MARCO	PROPIO DEL SISTEMA PROBBA	
HOJA	LAMAS DE ALUMINIO CON VENTILACIÓN	
ACCESORIOS	PROPIO DEL SISTEMA PROBBA	
TERMINACION	ANODIZADO	

VIDRIOS	ESPESOR: —	TIPO: —
	COLOCACION: —	
OBSERVACIONES		

NOTA . TODAS LAS MEDIDAS SE VERIFICARAN EN OBRA.

. Todas las aberturas se dibujan vistas desde el exterior. Las medidas son en metros.

. Todas las aberturas se amuran con grampas o espuma poliuretánica (según determine en obra la Supervisión)