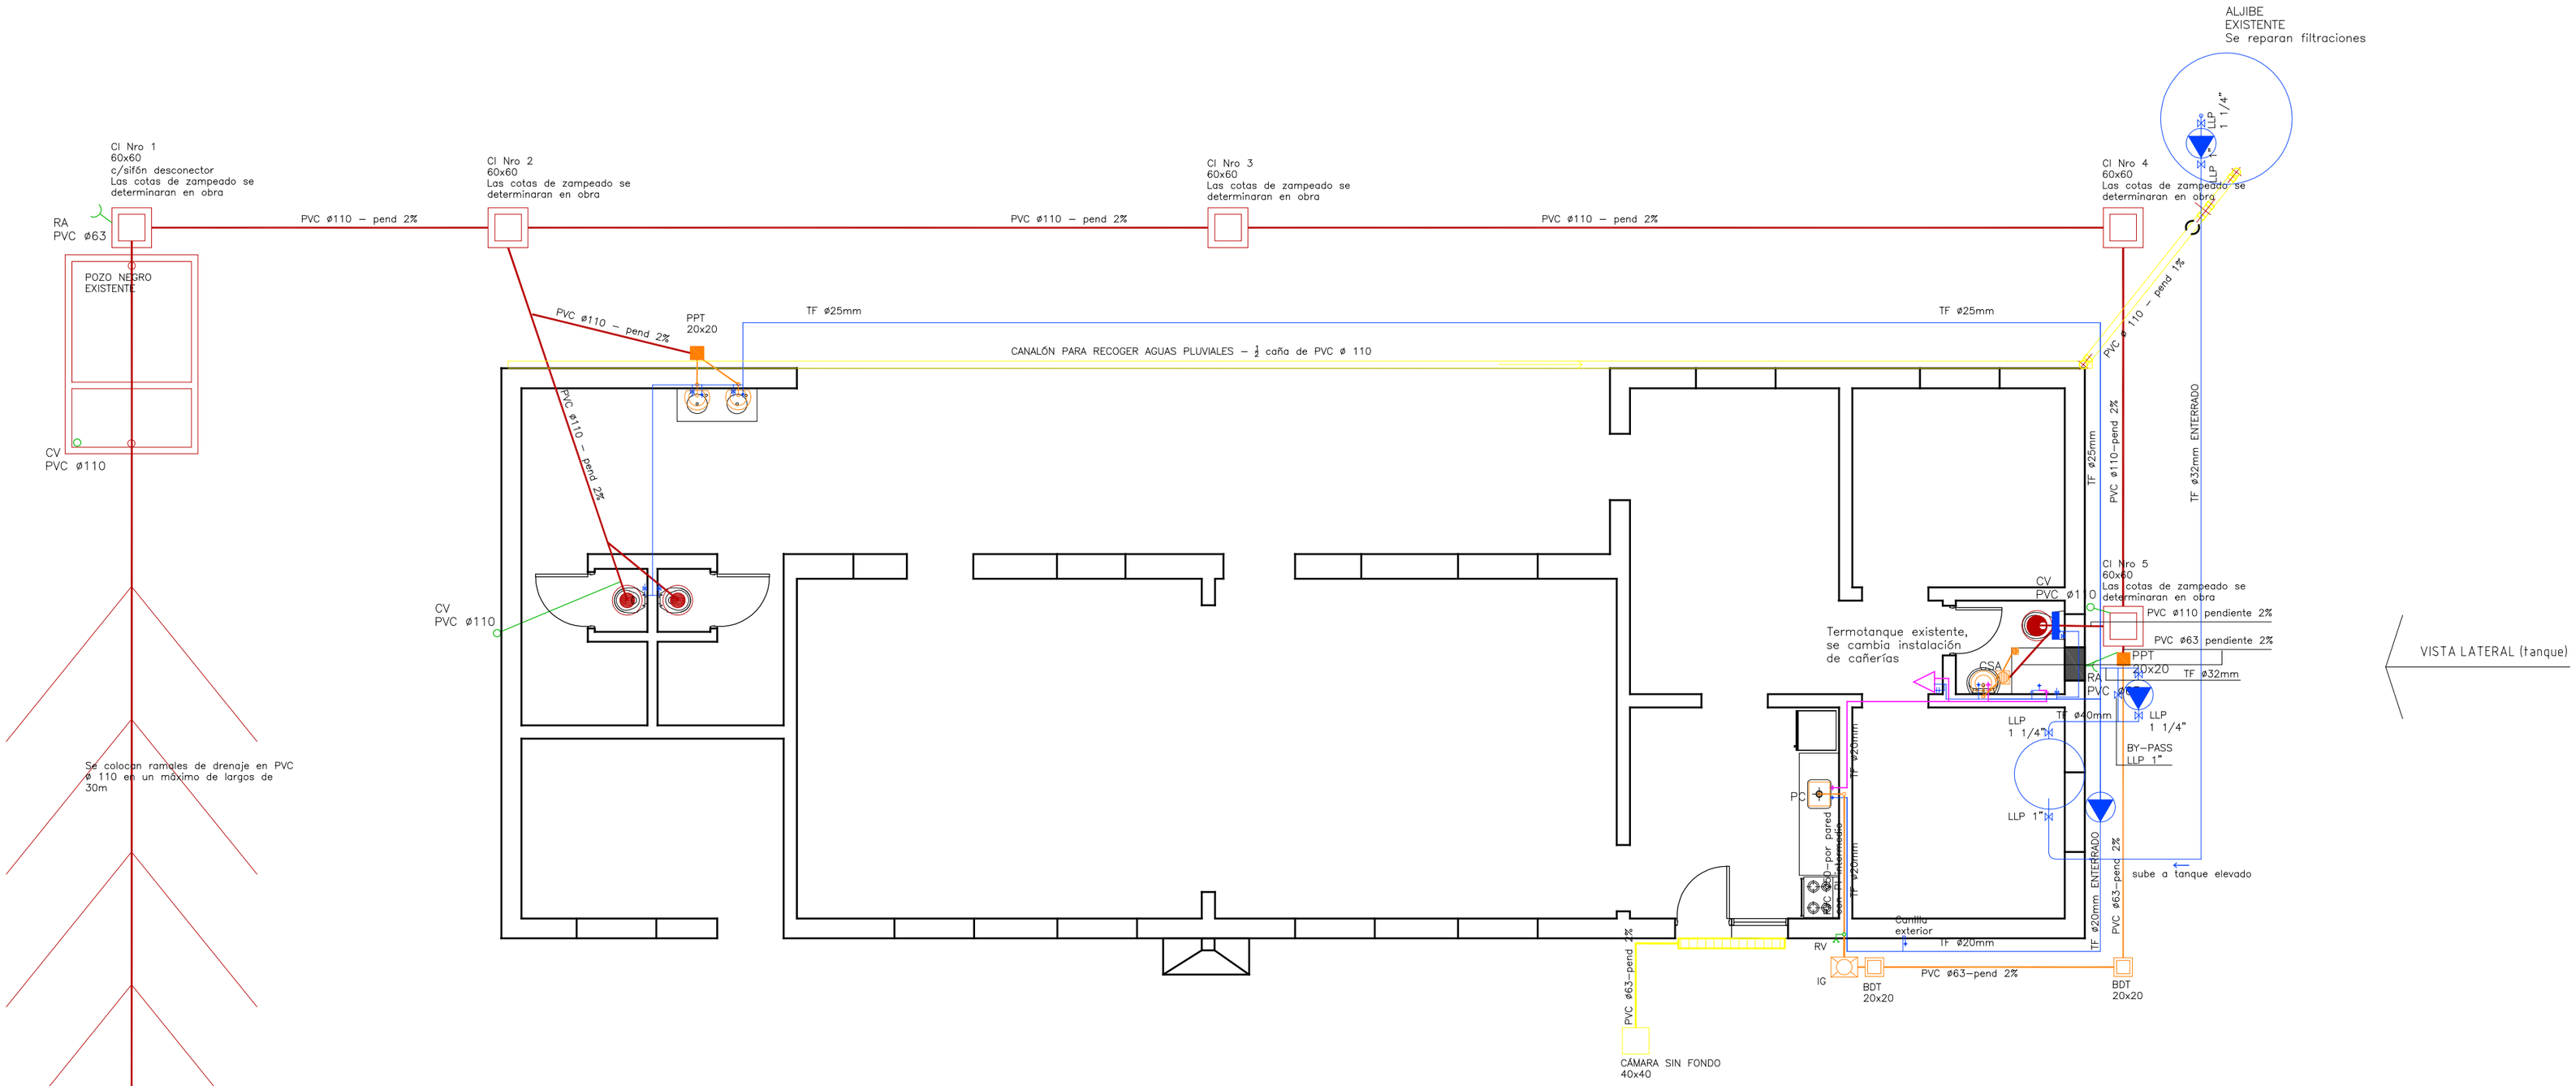

PLANTA GENERAL
esc: 1/75

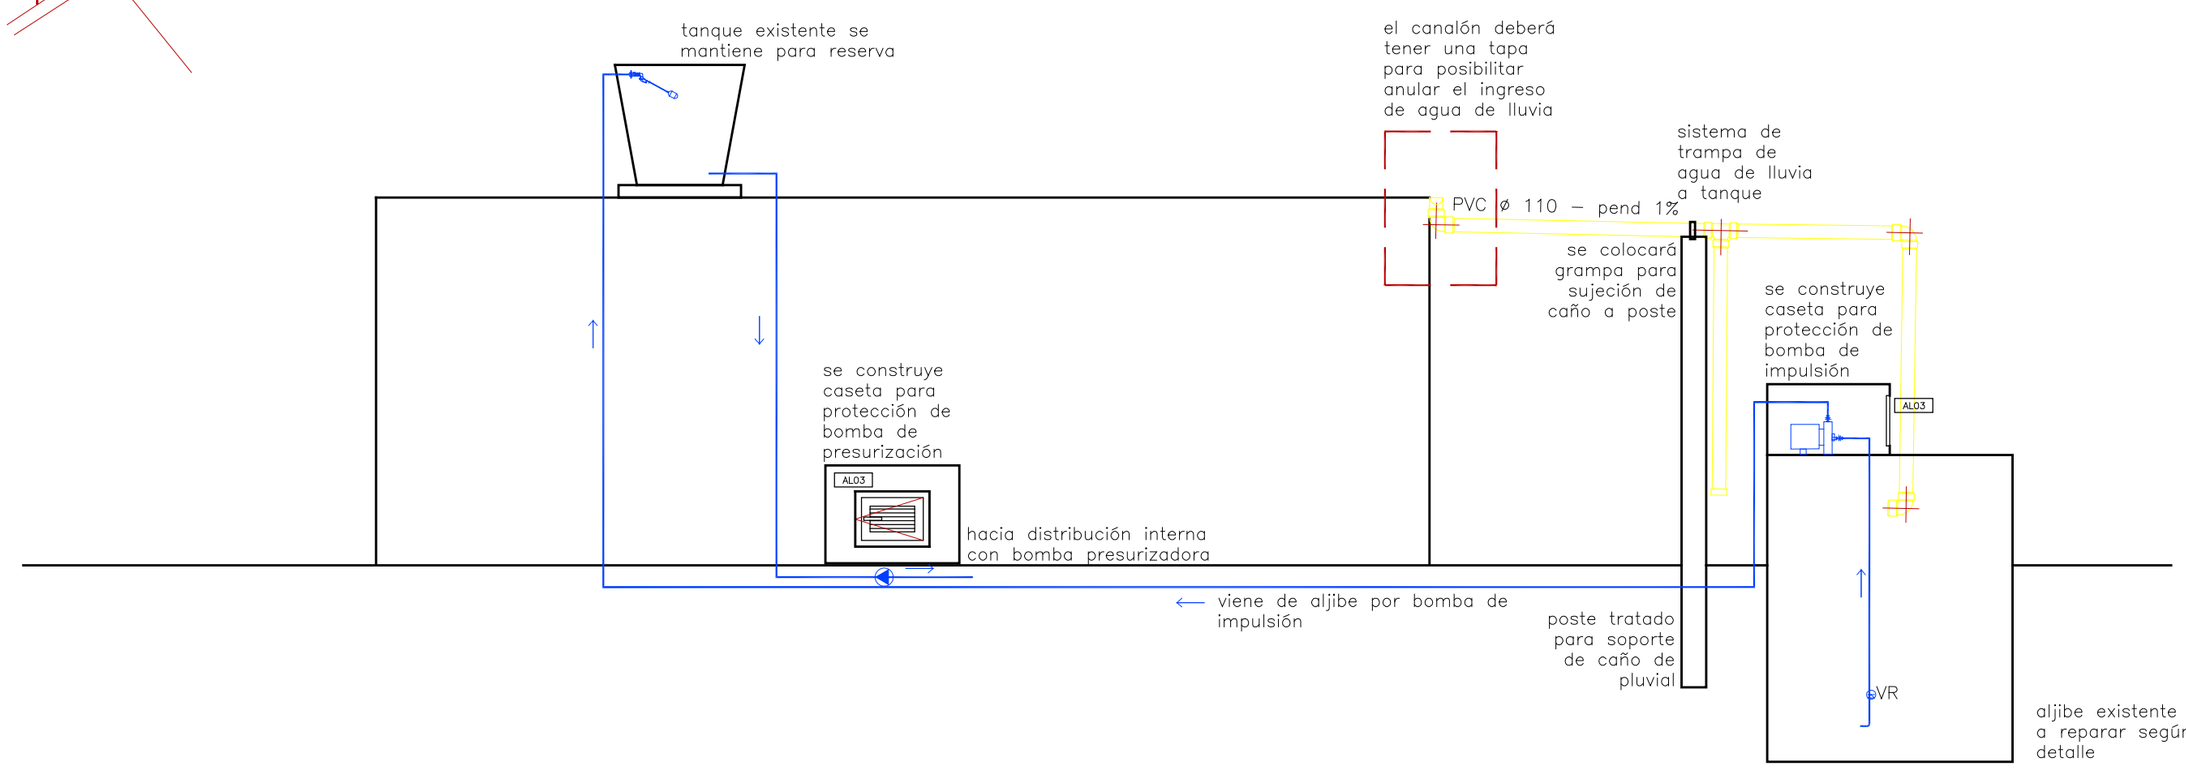

VISTA LATERAL (tanque)
esc: 1/50

TODAS LAS MEDIDAS SE VERIFICARAN EN OBRA

ANEP | CONSEJO DIRECTIVO CENTRAL | DIRECCIÓN SECTORIAL DE INFRAESTRUCTURA

CONSEJO DIRECTIVO CENTRAL
DIRECCIÓN SECTORIAL DE INFRAESTRUCTURA
COMISION DESCENTRALIZADA DE LAVALLEJA

OBRA: ESCUELA N°57–MANTENIMIENTO
LOCALIDAD: BARRIGA NEGRA
DEPARTAMENTO: LAVALLEJA
FECHA: 10/2021
ESCALA: VARIAS

PLANO DE: SANITARIA
AYTE. de ARQTO.:
ARQUITECTO: MARIANA CORBACHO
FIRMA:
FIRMA:

LAMINA Nro: L9
S1