




PLANTA DE SANITARIA
Esc 1/100

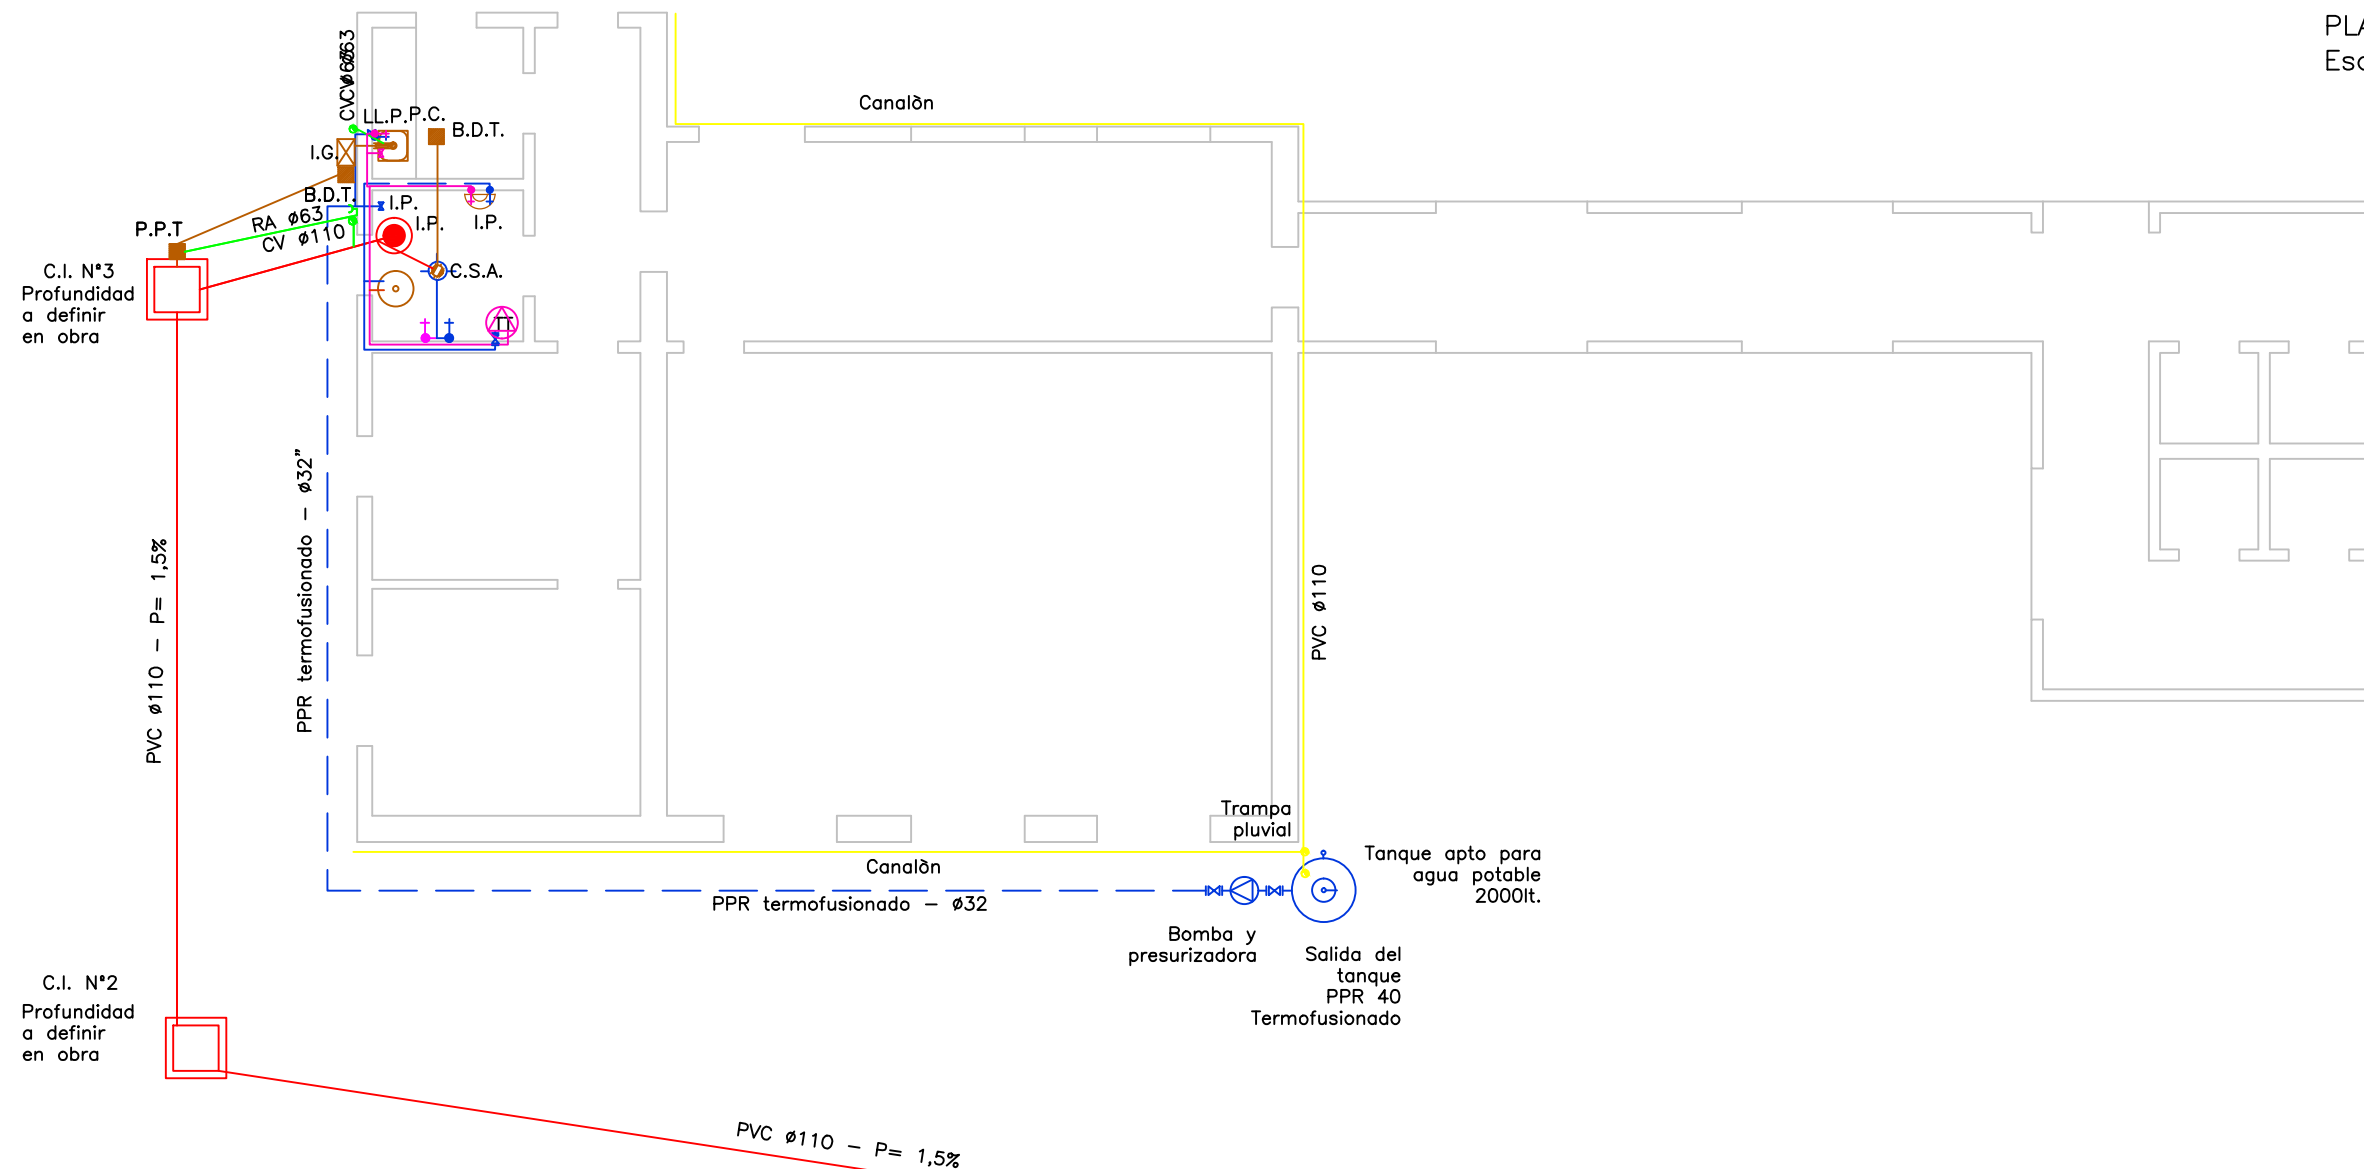



PLANTA DE ESTRUCTURA
DE APOYO TANQUE DE
AGUA 2000 lts.
Esc 1/50

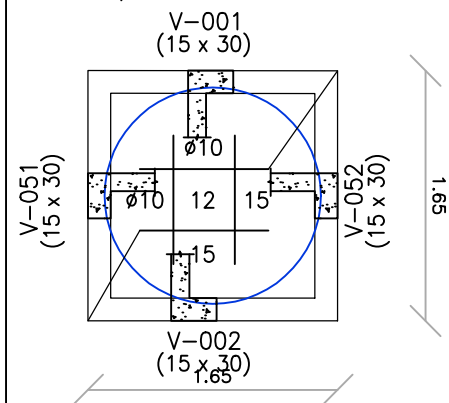

CORTE DE ESTRUCTURA
DE APOYO TANQUE DE
AGUA 2000 lts.Y CASETA
DE BOMBA
Esc 1/50

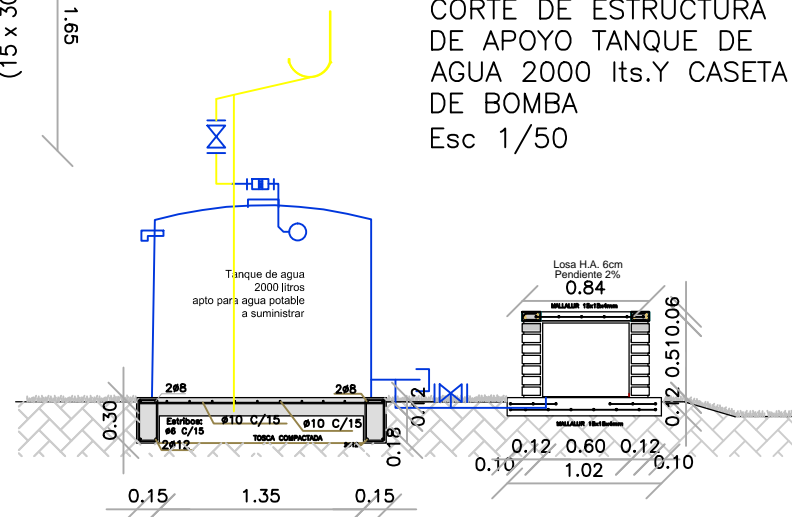

FACHADA TANQUE Y CASETA
Esc 1/50

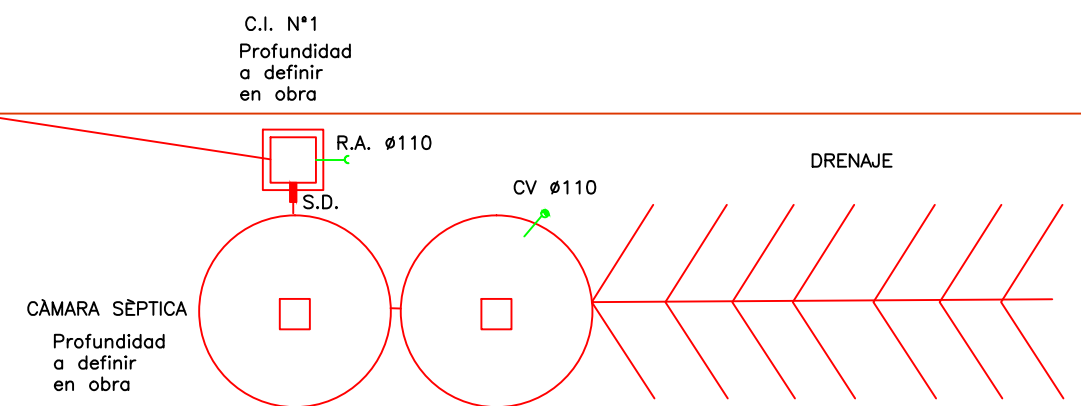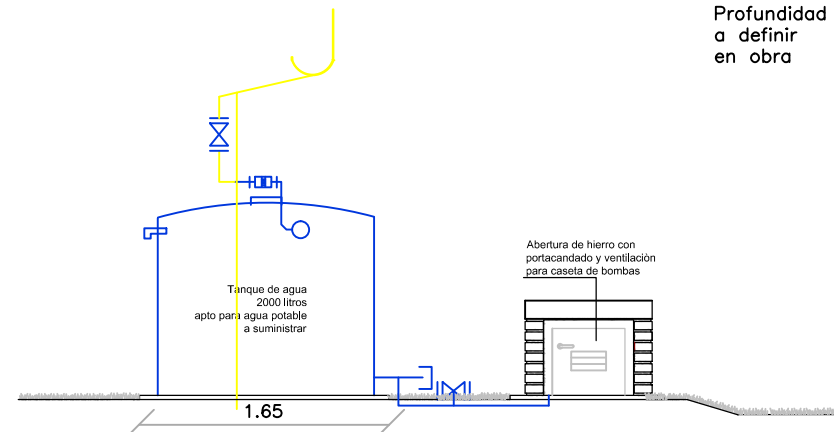

		CONSEJO DIRECTIVO CENTRAL DIRECCIÓN SECTORIAL DE INFRAESTRUCTURA COMISIÓN DESCENTRALIZADA DE LAVALLEJA	
OBRA: ESCUELA N°69 – MANTENIMIENTO	LOCALIDAD: Sarandí del Cebollati	FECHA: 10/2021	LAMINA Nro: L2 A1
DEPARTAMENTO: LAVALLEJA		ESCALA: 1/100 1/50	
PLANO DE: PLANTA GENERAL DE INTERVENCIÓN/DETALLES			
AYTE. de ARQTO.:			
ARQUITECTO: CLAUDIA NUÑEZ		FIRMA:	
TECNICO: GILDO COLOMBO		FIRMA:	