
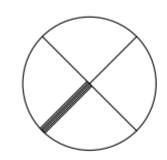


⊗ PLANTA
escala 1:100

Calle CELEDONIO ROJAS

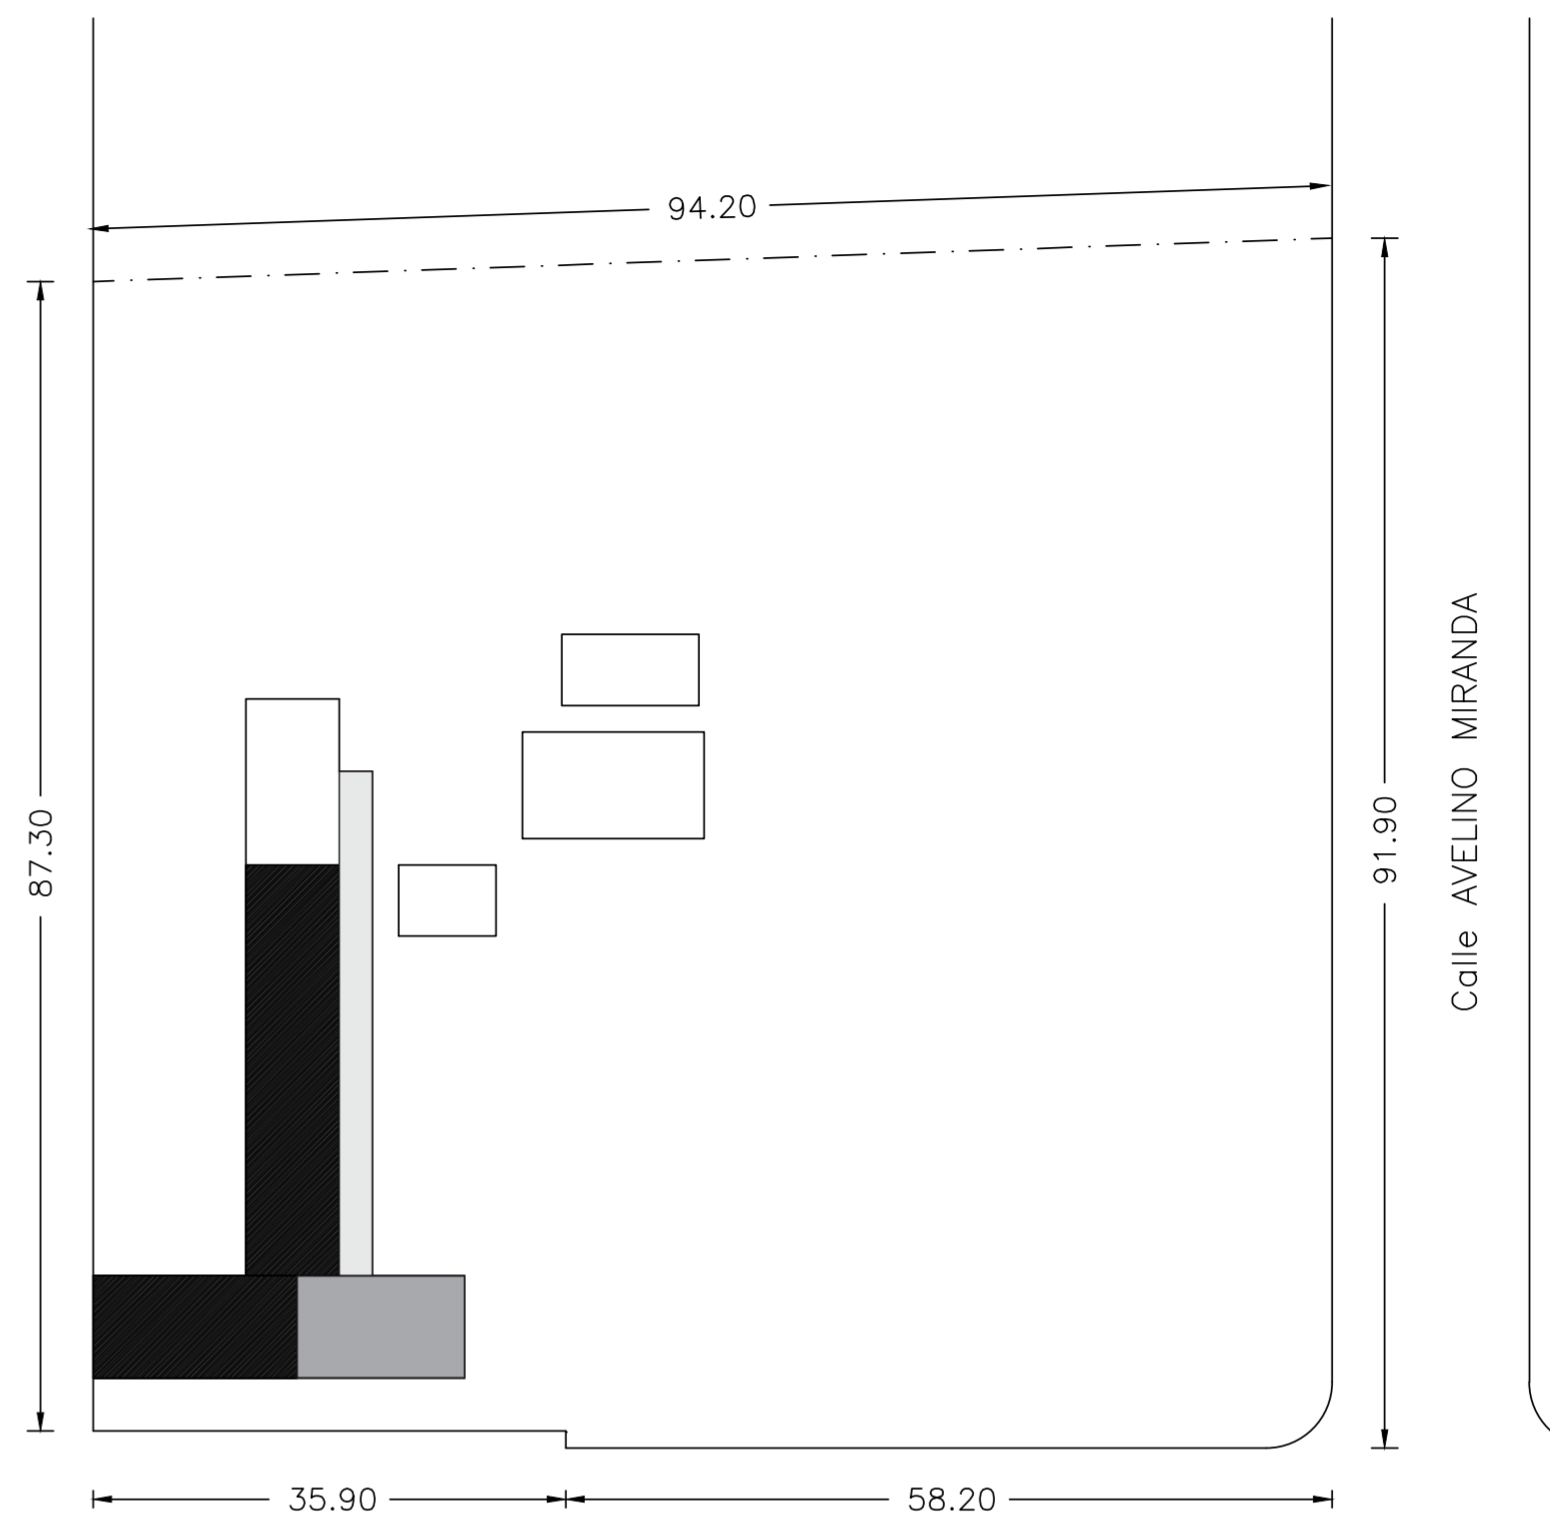


PLANTA DE UBICACION
escala 1:1500


- zona a interenir 400m2
- GALERÍA - techo liviano
- SALONES c/sobre techo
- zona a interenir 100m2
- LOSA sin sobre techo




COMISIÓN DESCENTRALIZADA DE TyTres	
OBRA CND	
Tipo de OBRA: Sobre techo liviano + Imp.azotea tradicional	
LOCAL: Escuela Num 73, Dpto de TyTres.	
DESCRIPCIÓN DE LOS GRÁFICOS:	
P.Ubicación Esc 1-500 - Planta 1-100	
Arq. Cecilia Xavier - RESIDENTE ANEP - TyTres	
TyTres, Julio 2021	L1

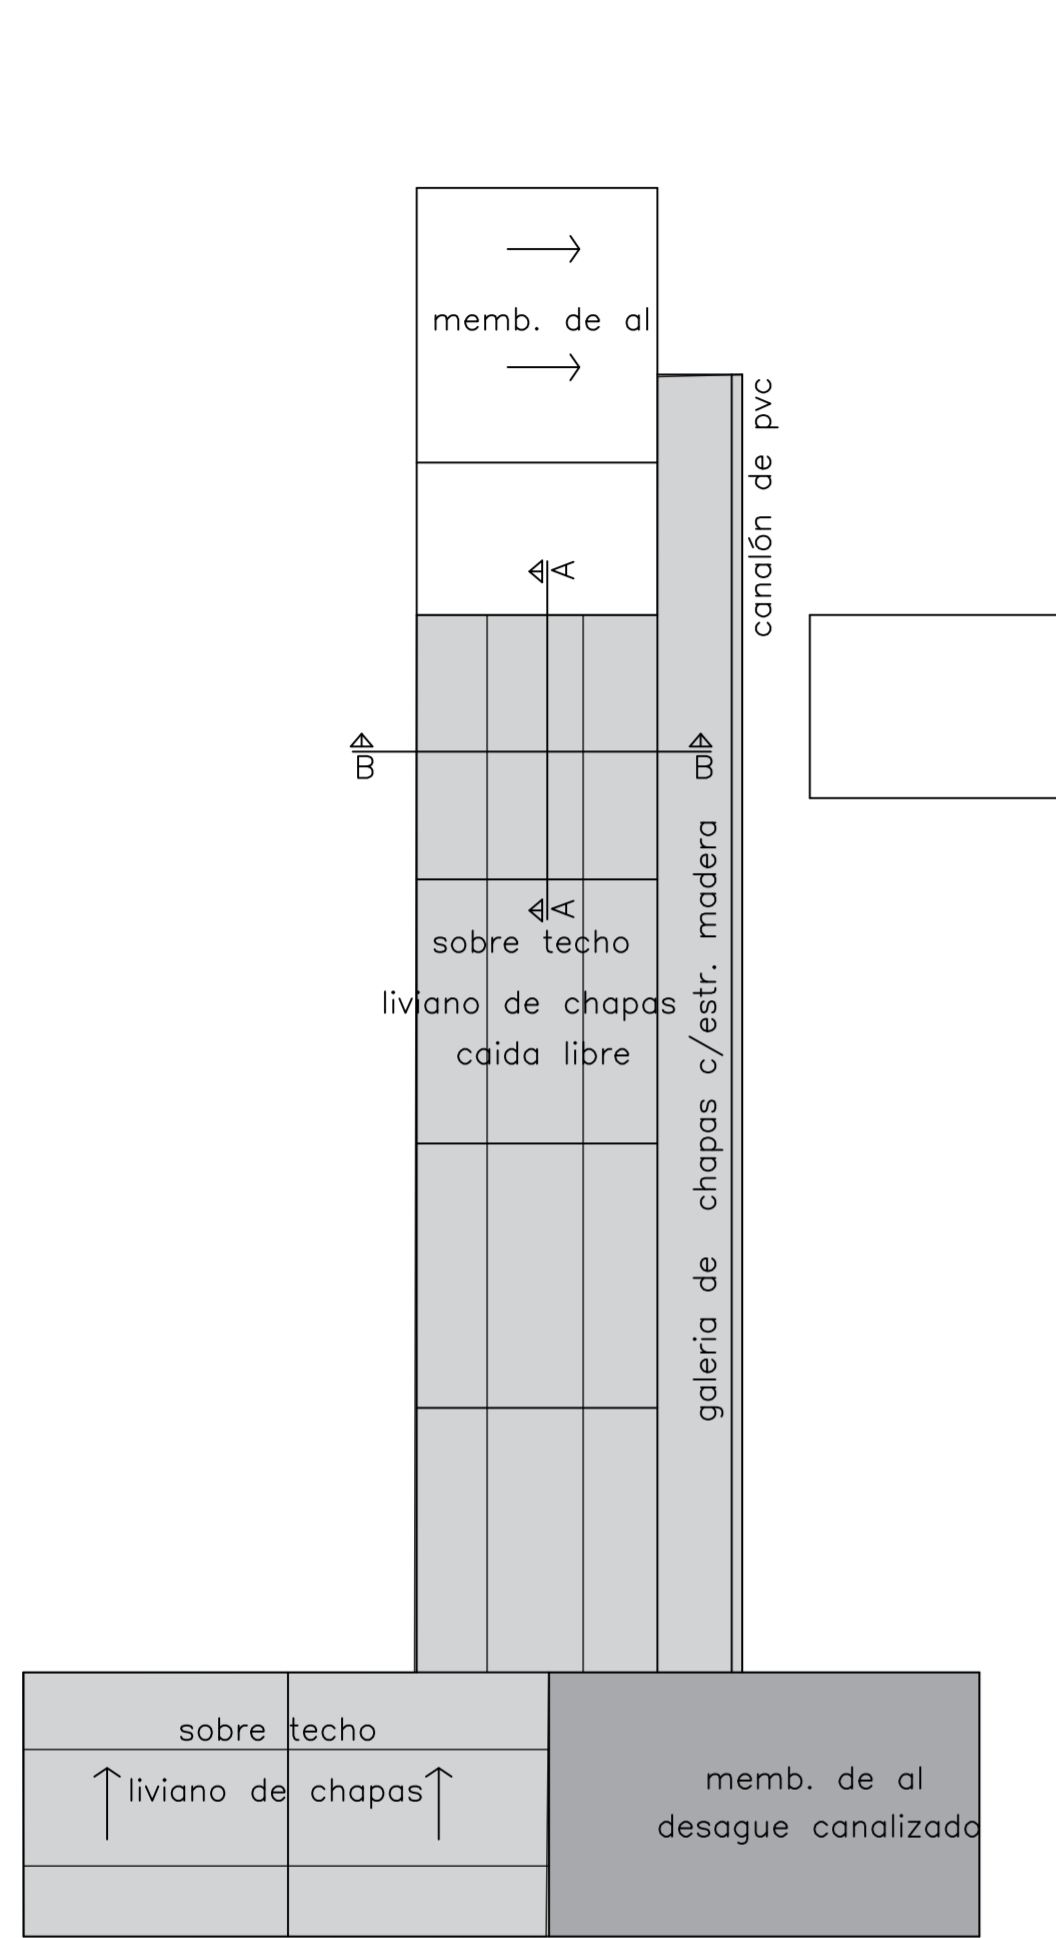


PLANTA DE Techos
escala 1:1200

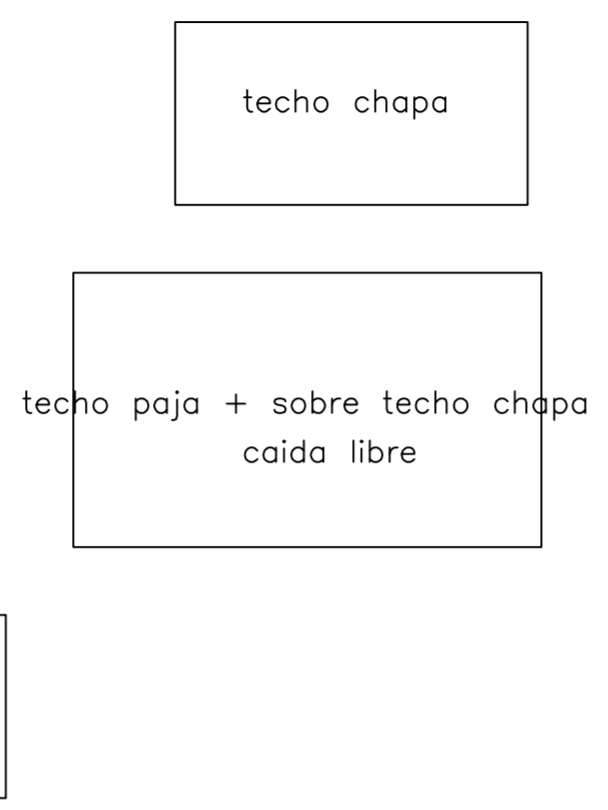

situación actual

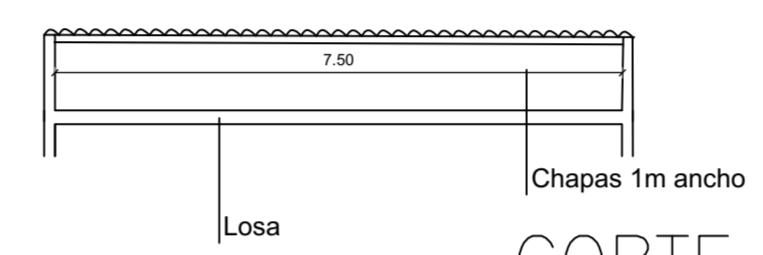


CORTE AA

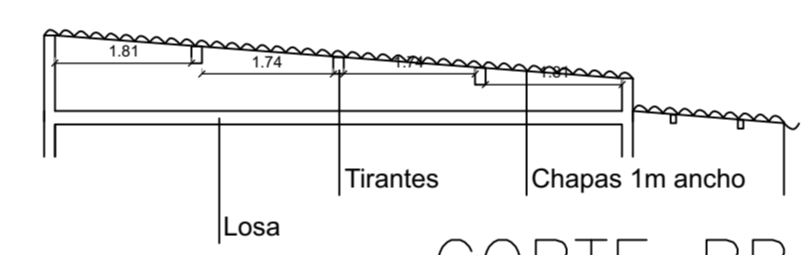

CORTE BB
Esc 1:100


- zona a interenir 400m2
- GALERÍA - techo liviano SALONES c/sobre techo
- zona a interenir 100m2
- LOSA sin sobre techo

reparaciones paliativas por tema vientos recientes

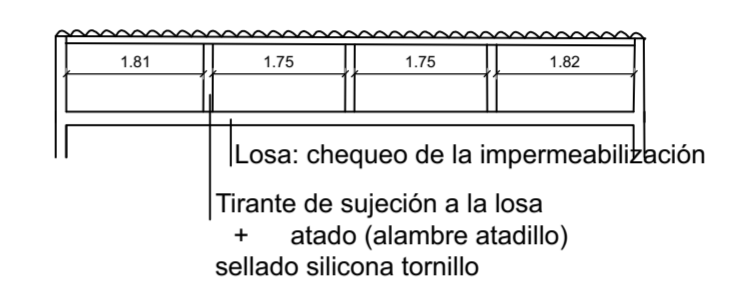

CORTE AA
Esc 1:100

REPARACIONES: NUEVO SOBRE TECHO

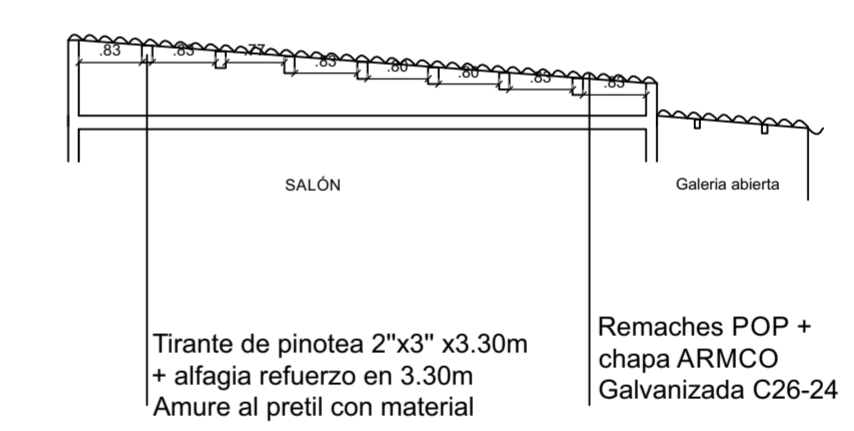

CORTE BB
Esc 1:100



COMISIÓN DESCENTRALIZADA DE TyTres	
OBRA CND	
Tipo de OBRA: Sobre techo liviano + Imp.azotea tradicional	
LOCAL: Escuela Num 73, Dpto de TyTres.	
DESCRIPCIÓN DE LOS GRÁFICOS:	
P.Techos Esc 1-200 - Cortes 1-100	
Arq. Cecilia Xavier - RESIDENTE ANEP - TyTres	
TyTres, Julio 2021	L1