




ADMINISTRACIÓN NACIONAL  
DE EDUCACIÓN PÚBLICA

CODICEN  
DIRECCIÓN SECTORIAL DE  
INFRAESTRUCTURA  
COMISIÓN DESCENTRALIZADA DE CANELONES CENTRO

OBRA: ESCUELA N° 94  
LOCALIDAD: COSTA DE SANTA LUCÍA  
DEPARTAMENTO: CANELONES  
FECHA: 30/07/2021

ESCALA 1/25

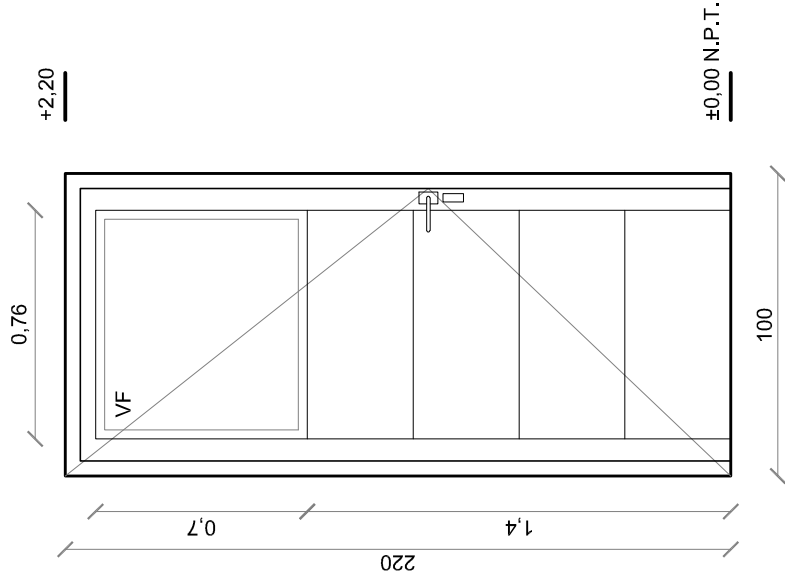

±0,00 N.P.T.

PLANILLA DE CARPINTERÍA METÁLICA	TIPO	A01	CANTIDAD	6
	DESCRIPCIÓN	PUERTA BATIENTE	UBICACIÓN	VARIAS
MARCO	MATERIAL	ANODIZADO COLOR NEGRO	SECCIÓN	GALA
HOJA	MATERIAL	ANODIZADO COLOR NEGRO	SECCIÓN	GALA
VIDRIOS	TIPO	COMÚN	ESPESOR	4mm
HERRAJES	TIPO	CERRADURA TIPO STAR, PARA LLAVE DOBLE PALETA		
OBSERVACIONES	CUERPO OPACO. MEDIDAS A RECTIFICARSE EN OBRA			