




CORTE 1-1

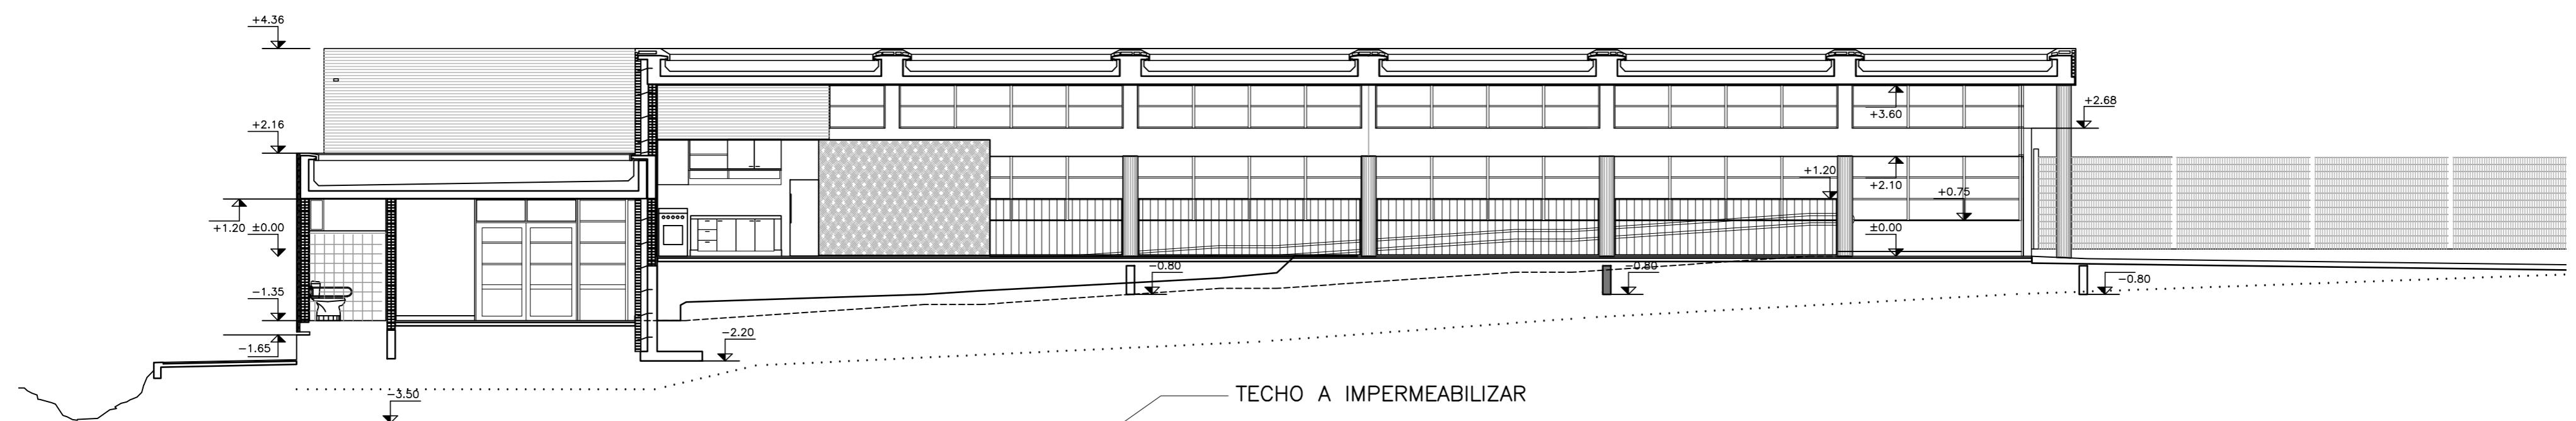

CORTE 2-2

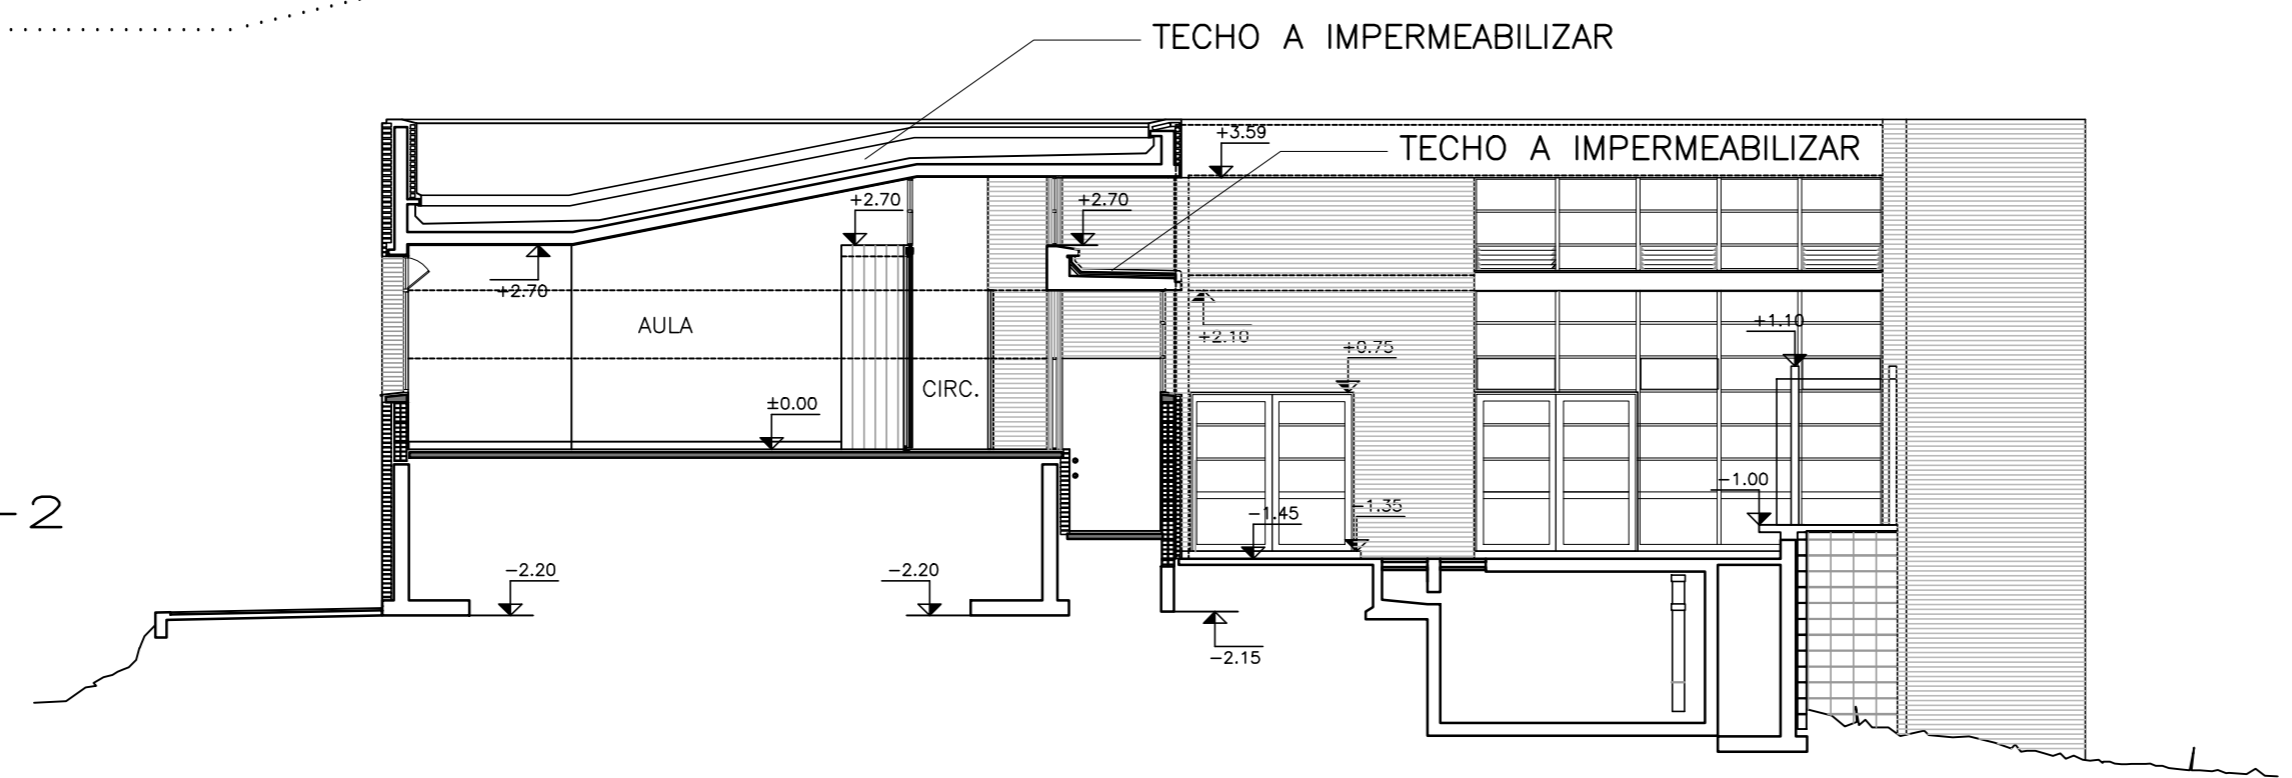

DETALLE LOSAS
(terminación existente)

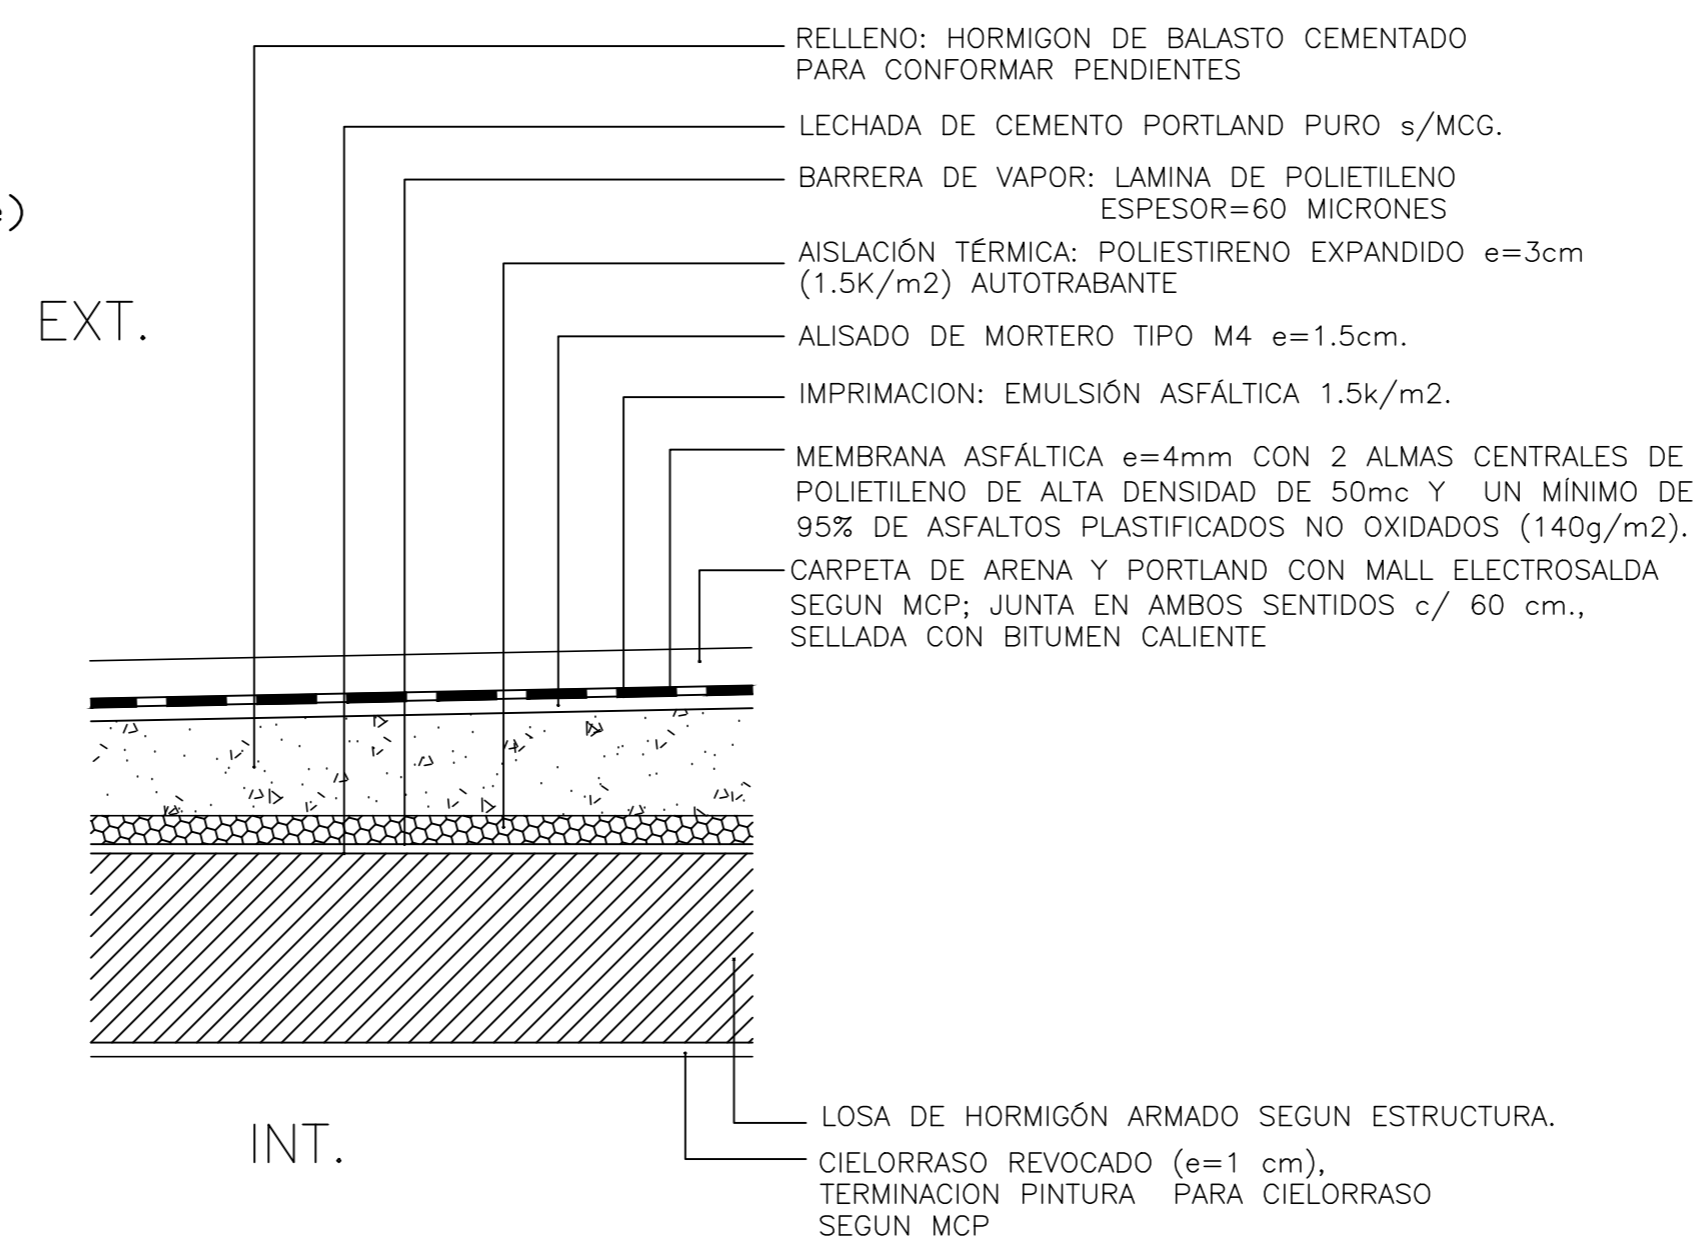

NOTA: TODAS LAS MEDIDAS SE RECTIFICARÁN EN OBRA

OBRA: IMPERMEABILIZACIÓN SECTOR DE CUBIERTA	LOCALIDAD: FRAILE MUERTO	FECHA: 08-2021
JARDÍN N° 141	DEPARTAMENTO: CERRO LARGO	ESCALA: 1/100
PLANO DE: CORTES	ARQUITECTO: LAURA-ECHEVARRIA	LAMINA Nro: L002
AYTE. de ARQTO.:	FIRMA:	A2
TECNICO:	FIRMA:	