



PLANTA  
Esc 1:25

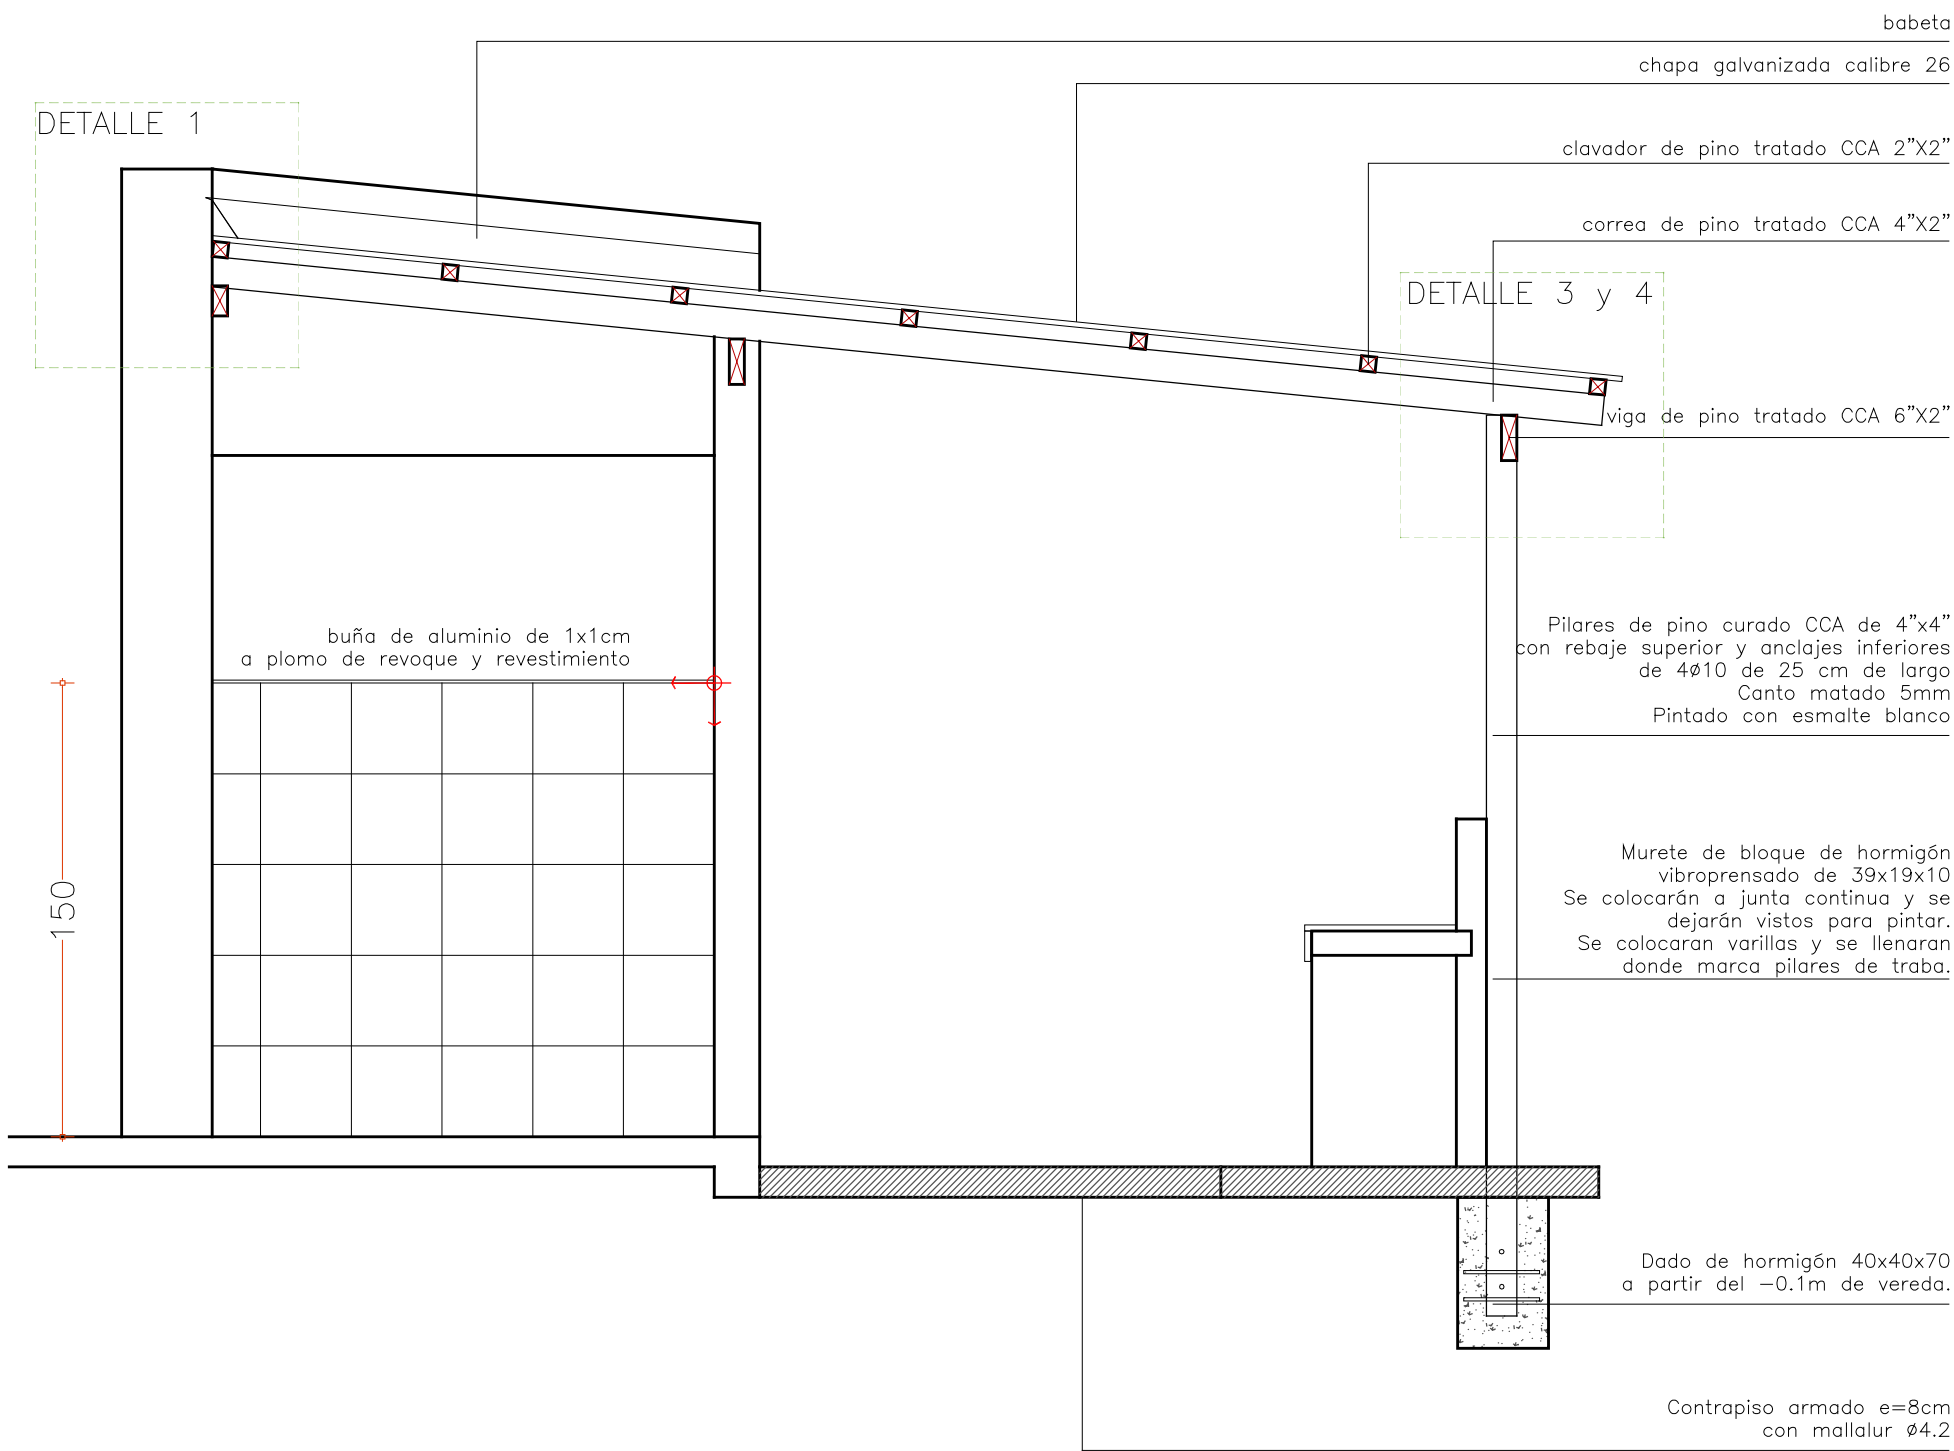


CORTE  
Esc 1:25


TODAS LAS MEDIDAS SE VERIFICARAN EN OBRA

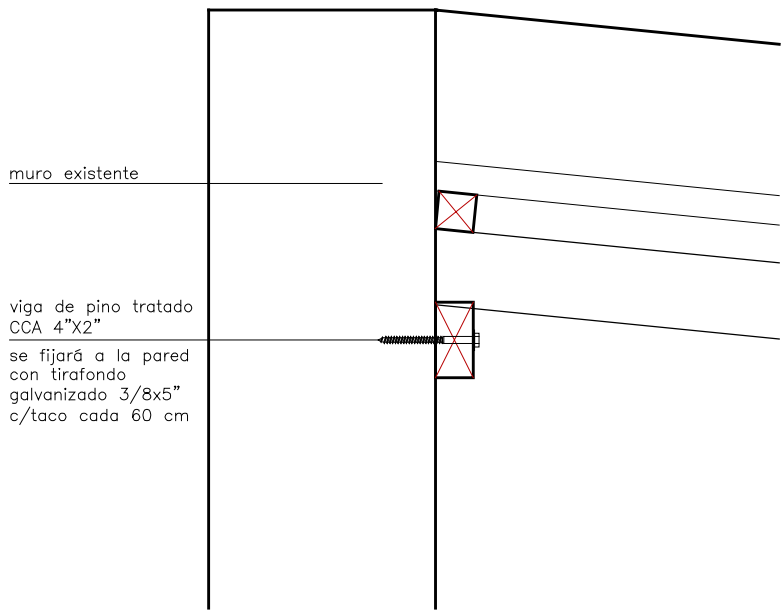


DETALLE 1  
Fijación viga a pared  
Esc 1:10

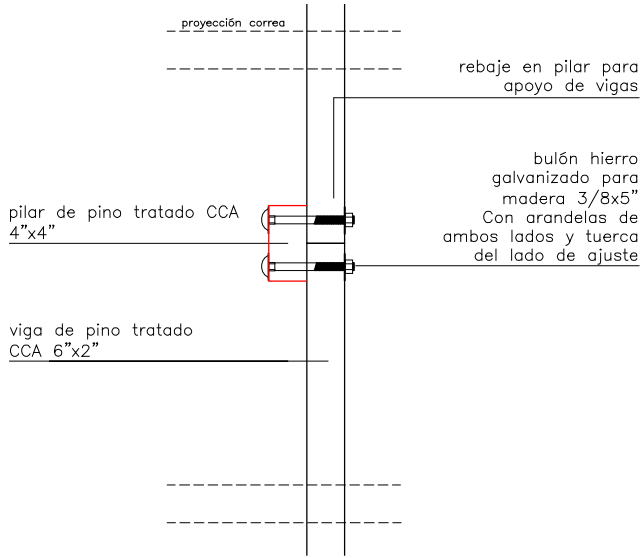


DETALLE 2  
Fijación viga a pilar (planta)  
Esc 1:10

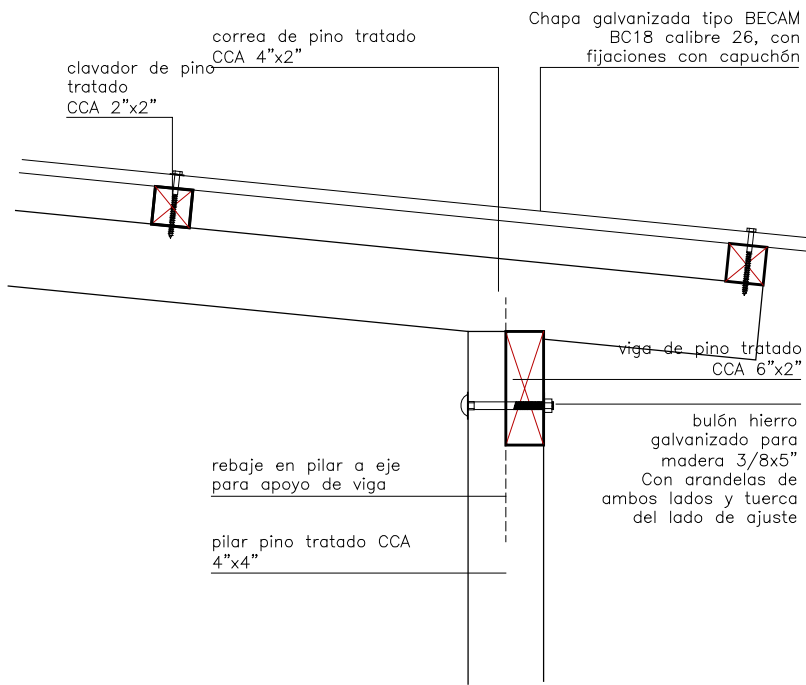

DETALLE 3  
Fijación viga a pilar  
Esc 1:10

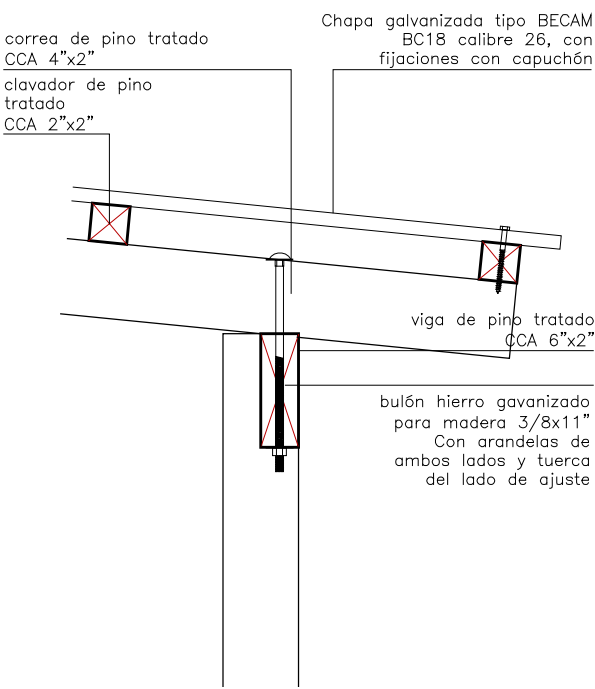

DETALLE 4  
Fijación correa a viga  
Esc 1:10

		CONSEJO DIRECTIVO CENTRAL	
DIRECCIÓN SECTORIAL DE INFRAESTRUCTURA		COMISION DESCENTRALIZADA DE LAVALLEJA	
OBRA:	ESCUELA N°12-MANTENIMIENTO	LOCALIDAD:	Minas
FECHA:	19/2021	DEPARTAMENTO:	LAVALLEJA
ESCALA:	VARIAS	LAMINA No:	L3
PLANO DE:	BAÑOS - TECHOS		
AYTE. de ARQTO.:			
ARQUITECTO:	MARIANA CORBACHO	FIRMA:	
		FIRMA:	