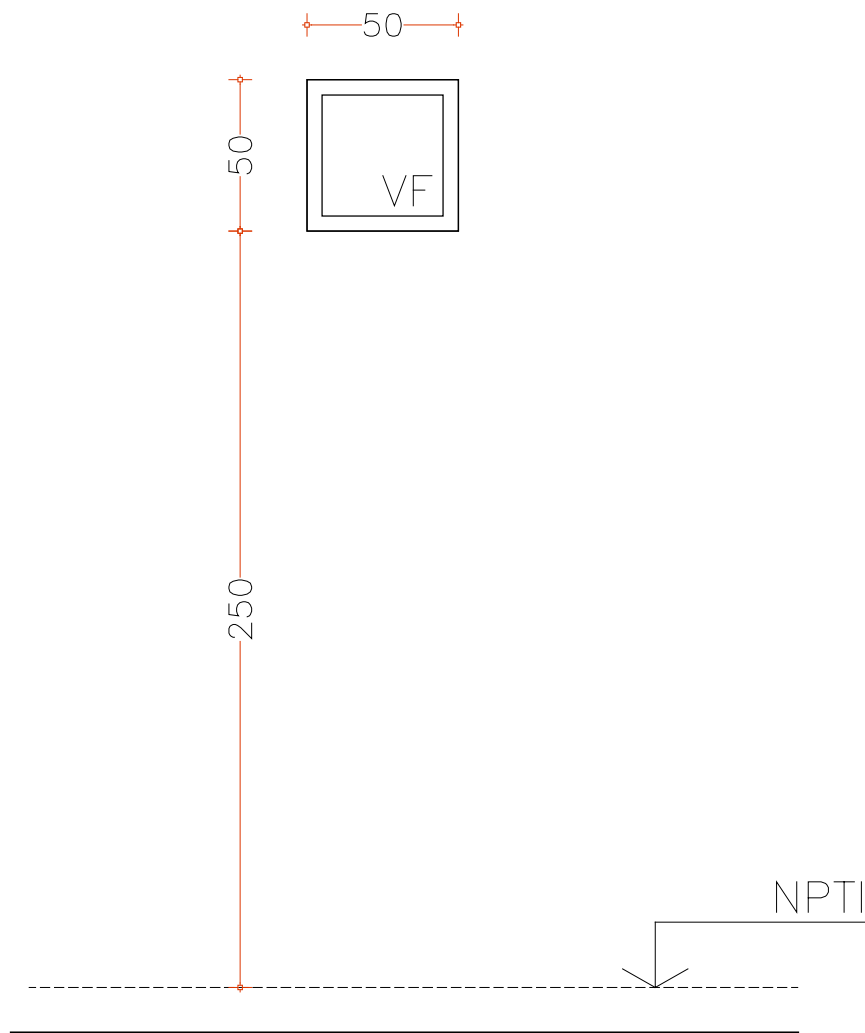


**ANEP**CONSEJO
DIRECTIVO
CENTRALDIRECCIÓN
SECTORIAL DE
INFRAESTRUCTURA

COMISION DESCENTRALIZADA DE LAVALLEJA

OBRA: ESCUELA N° 12
LOCALIDAD: MINAS
DEPARTAMENTO: LAVALLEJAFECHA
OCTUBRE 2021

ANEXO

HOJA
L5

VIDRIO FIJO

ESCALA 1/25

DETALLES HOJA

TIPO	AL02	CANTIDAD	5	IZQ.	-	DER.	-	LOCALES:	BAÑOS
------	------	----------	---	------	---	------	---	----------	-------

PREMARCO	MARCO GUIA (SIN ANODIZAR) : NO	TAPAJUNTAS : NO
MARCO	PROPIO DEL SISTEMA SERIE 25	
HOJA	vidrio fijo	
ACCESORIOS	PROPIO DEL SISTEMA SEROE 25	
TERMINACION	ANODIZADO	

VIDRIOS	ESPESOR: LAMINADO 3+3	TIPO: TRANSPARENTE
	COLOCACION: CON BURLETES EPDM Y PVC DEL SISTEMA + SILICONA EXTERIOR, VERIFICAR HERMETICIDAD	
OBSERVACIONES		

NOTA . TODAS LAS MEDIDAS SE VERIFICARAN EN OBRA.

. Todas las aberturas se dibujan vistas desde el exterior. Las medidas son en metros.

. Todas las aberturas se amuran con grampas o espuma poliuretánica (según determine en obra la Supervisión)