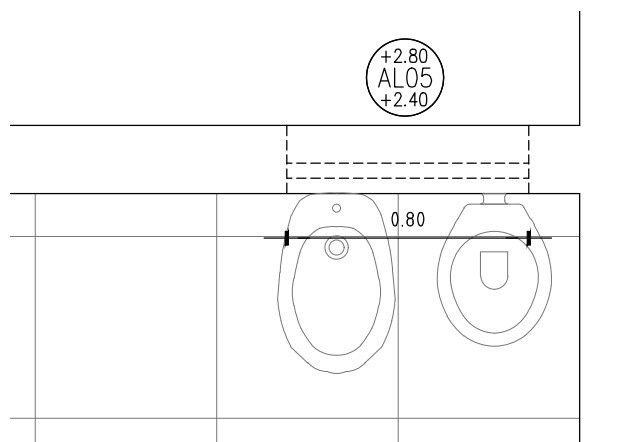
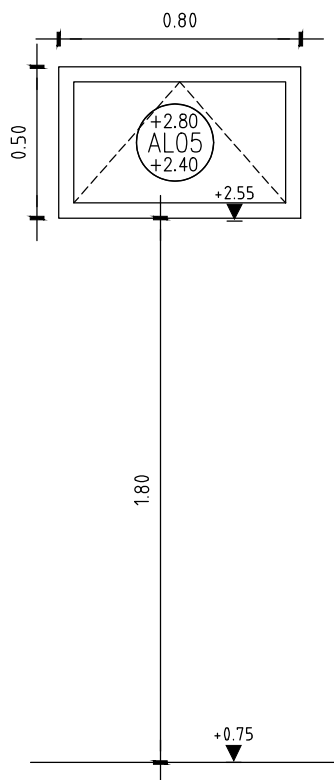


**ANEP**CONSEJO  
DIRECTIVO  
CENTRALDIRECCIÓN  
SECTORIAL DE  
INFRAESTRUCTURACOMISION DESCENTRALIZADA DE LAVALLEJA  
DIRECCIÓN SECTORIAL DE  
INFRAESTRUCTURA  
CONSEJO DIRECTIVO CENTRAL

OBRA: ESCUELA N°1

LOCALIDAD: MINAS

DEPARTAMENTO: LAVALLEJA

FECHA  
NOVIEMBRE 2021LAMINA  
L10TIPO  
AL05**NOTA**

. TODAS LAS MEDIDAS SE VERIFICARÁN EN OBRA.  
. Todas las aberturas se dibujan vistas desde el exterior.

ESCALA 1/25

TIPO	AL01	CANTIDAD	3	IZQ. DER.		UBICACIÓN	SECTOR A BAÑO
MARCO GUÍA	<input type="checkbox"/> SI <input checked="" type="checkbox"/> NO	MAT.		SECC.		TERM.	

MARCO	TIPO SERIE PROBBA	MAT. ALUMINIO ANONIZADO	SECCIÓN
	CONTRAMARCO	MAT.	SECCIÓN
	ANCLAJE ATORNILLADO	COLOCACIÓN	TERM. ANONIZADO NATURAL

HOJA	PUERTA	PLACA	ESPESOR		ESTRUCTURA	
		REVESTIMIENTO    ALUMINIO				
		TABLERO	ESTRUCTURA		MAT.	SECCIÓN
			PAÑOS		MAT.	TERM
	VENTANA	MACIZA	MATERIAL			SECCIÓN
						TERM.
		ESTRUCTURA PROBBA		MAT. ALUMINIO SERIE PROBBA		SECCIÓN
		TRAVESAÑOS		MAT. ALUMINIO SERIE PROBBA		SECCIÓN
TERMINACIÓN:    ANONIZADO NATURAL, VIDRIO FANTASIA 4mmL						
					SECCIÓN	
HERRAJES	MOVIMIENTO	CANTIDAD	1	TIPO	PROYECCION Y DESLIZ	
	MANIOBRA		1		BRAZOS REVERSIBLES	
	CIERRE		1		TIPO BANDEROLA	