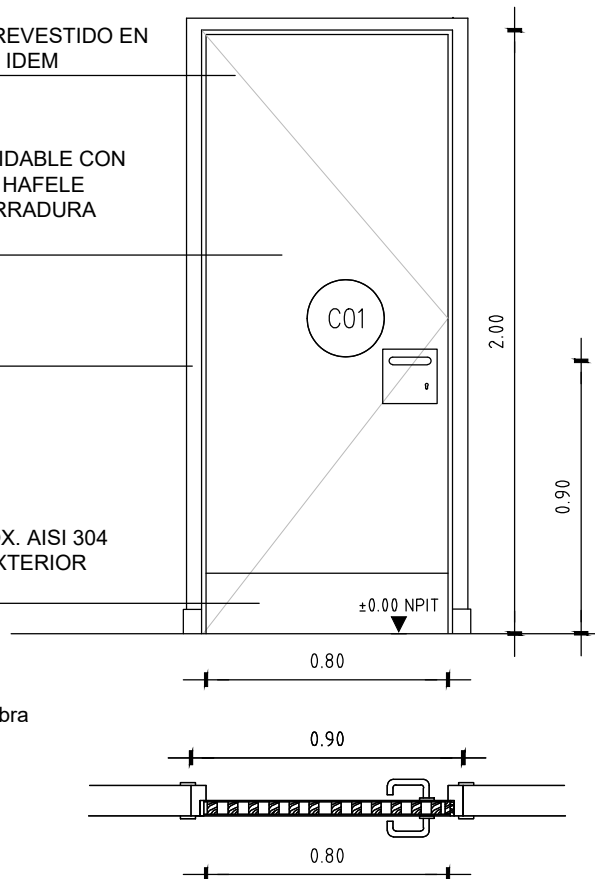


**ANEP**CONSEJO
DIRECTIVO
CENTRALDIRECCIÓN
SECTORIAL DE
INFRAESTRUCTURACOMISION DESCENTRALIZADA DE LAVALLEJA
DIRECCIÓN SECTORIAL DE
INFRAESTRUCTURA
CONSEJO DIRECTIVO CENTRAL

OBRA: ESCUELA N°1

LOCALIDAD: MINAS

DEPARTAMENTO: LAVALLEJA

FECHA
NOVIEMBRE 2021LAMINA
L11TIPO
C01HOJA 4CM CON BASTIDOR REVESTIDO EN
COMPENSADO CEDRO 3MM IDEMMANOTON DE ACERO INOXIDABLE CON
RESBALON VAIVEN MARCA HAFELE
SIMILAR O MEJOR, CON CERRADURA
STAR DE SEGURIDADCONTRAMARCO DE CEDRO
TERMINACIÓN: CETOLZÓCALO CHAPA ACERO INOX. AISI 304
e=1mm, H:20cm INTERIOR EXTERIOR
PEGADO Y CON TORNILLOS

Las medidas se deberan rectificar en obra

NOTA

- . TODAS LAS MEDIDAS SE VERIFICARÁN EN OBRA.
- . Todas las aberturas se dibujan vistas desde el exterior.

ESCALA 1/25

TIPO	C01	CANTIDAD	4	IZQ. DER.	UBICACIÓN	BAÑO SECTOR A / BAÑO SECTOR B	
MARCO GUÍA			SI NO	MAT.		SECC.	TERM.
MARCO	TIPO L		MAT.CEDRO TERMIANCION CETOL			SECCIÓN	
	CONTRAMARCO SI		MAT.CEDRO TERMIANCION CETOL			SECCIÓN	
	ANCLAJE		COLOCACIÓN			TERM.	
HOJA	PUERTA	PLACA	ESPESOR 40MM		ESTRUCTURA BASTIDOR		
			REVESTIMIENTO COMPENSADO CEDRO 3MM				
		TABLERO	ESTRUCTURA		MAT.	SECCIÓN	
	PAÑOS		MAT.	TERM			
	MACIZA	MATERIAL				SECCIÓN	
						TERM.	
		ESTRUCTURA		MAT.	SECCIÓN		
	VENTANA	TRAVESAÑOS		MAT.	SECCIÓN		
TERMINACIÓN							
					SECCIÓN		
HERRAJES	MOVIMIENTO	CANTIDAD	3	TIPO	BATIENTE		
	MANIOBRA		1		TIRADOR HAFELE, SIMILAR O MEJOR		
	CIERRE		1		CERRADURA DE SEGURIDAD STAR, RESBALON VAIVEN HAFELE, IGUAL CALIDAD O MEJOR		