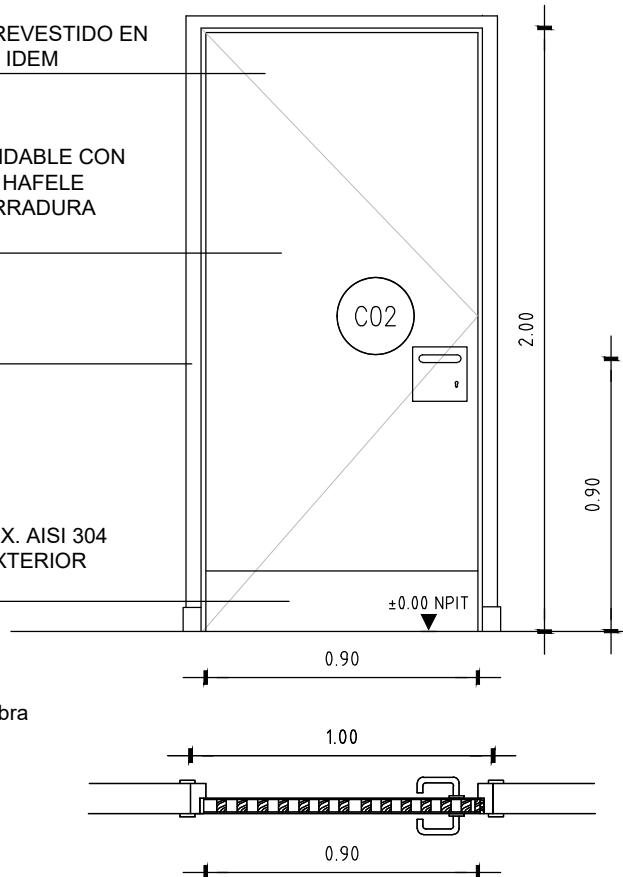


**ANEP**CONSEJO
DIRECTIVO
CENTRALDIRECCIÓN
SECTORIAL DE
INFRAESTRUCTURACOMISION DESCENTRALIZADA DE LAVALLEJA
DIRECCIÓN SECTORIAL DE
INFRAESTRUCTURA
CONSEJO DIRECTIVO CENTRAL

OBRA: ESCUELA N°1

LOCALIDAD: MINAS

DEPARTAMENTO: LAVALLEJA

FECHA
NOVIEMBRE 2021LAMINA
L12TIPO
C02HOJA 4CM CON BASTIDOR REVESTIDO EN
COMPENSADO CEDRO 3MM IDEMMANOTON DE ACERO INOXIDABLE CON
RESBALON VAIVEN MARCA HAFELE
SIMILAR O MEJOR, CON CERRADURA
STAR DE SEGURIDADCONTRAMARCO DE CEDRO
TERMINACIÓN: CETOLZÓCALO CHAPA ACERO INOX. AISI 304
e=1mm, H:20cm INTERIOR EXTERIOR
PEGADO Y CON TORNILLOS

Las medidas se deberan rectificar en obra

NOTA

- . TODAS LAS MEDIDAS SE VERIFICARÁN EN OBRA.
- . Todas las aberturas se dibujan vistas desde el exterior.

ESCALA 1/25

TIPO	C02	CANTIDAD	2	IZQ. DER.		UBICACIÓN	BAÑO SECTOR C
MARCO GUÍA	SI NO		MAT.		SECC.		TERM.
MARCO	TIPO L		MAT.CEDRO	TERMIANCION	CETOL	SECCIÓN	
	CONTRAMARCO SI		MAT.CEDRO	TERMIANCION	CETOL	SECCIÓN	
	ANCLAJE		COLOCACIÓN			TERM.	
HOJA	PUERTA	PLACA	ESPESOR 40MM	ESTRUCTURA BASTIDOR			
			REVESTIMIENTO COMPENSADO CEDRO 3MM				
		TABLERO	ESTRUCTURA	MAT.		SECCIÓN	
			PAÑOS	MAT.		TERM	
	VENTANA	MACIZA	MATERIAL			SECCIÓN	
						TERM.	
			ESTRUCTURA	MAT.		SECCIÓN	
			TRAVESAÑOS	MAT.		SECCIÓN	
			TERMINACIÓN				
							SECCIÓN
HERRAJES	MOVIMIENTO	CANTIDAD	3	TIPO	BATIENTE		
	MANIOBRA		1		TIRADOR HAFELE, SIMILAR O MEJOR		
	CIERRE		1		CERRADURA DE SEGURIDAD STAR, RESBALON VAIVEN HAFELE, IGUAL CALIDAD O MEJOR		