




DETALLE CERRAMIENTO  
BAÑO SECTOR A  
Esc 1/25

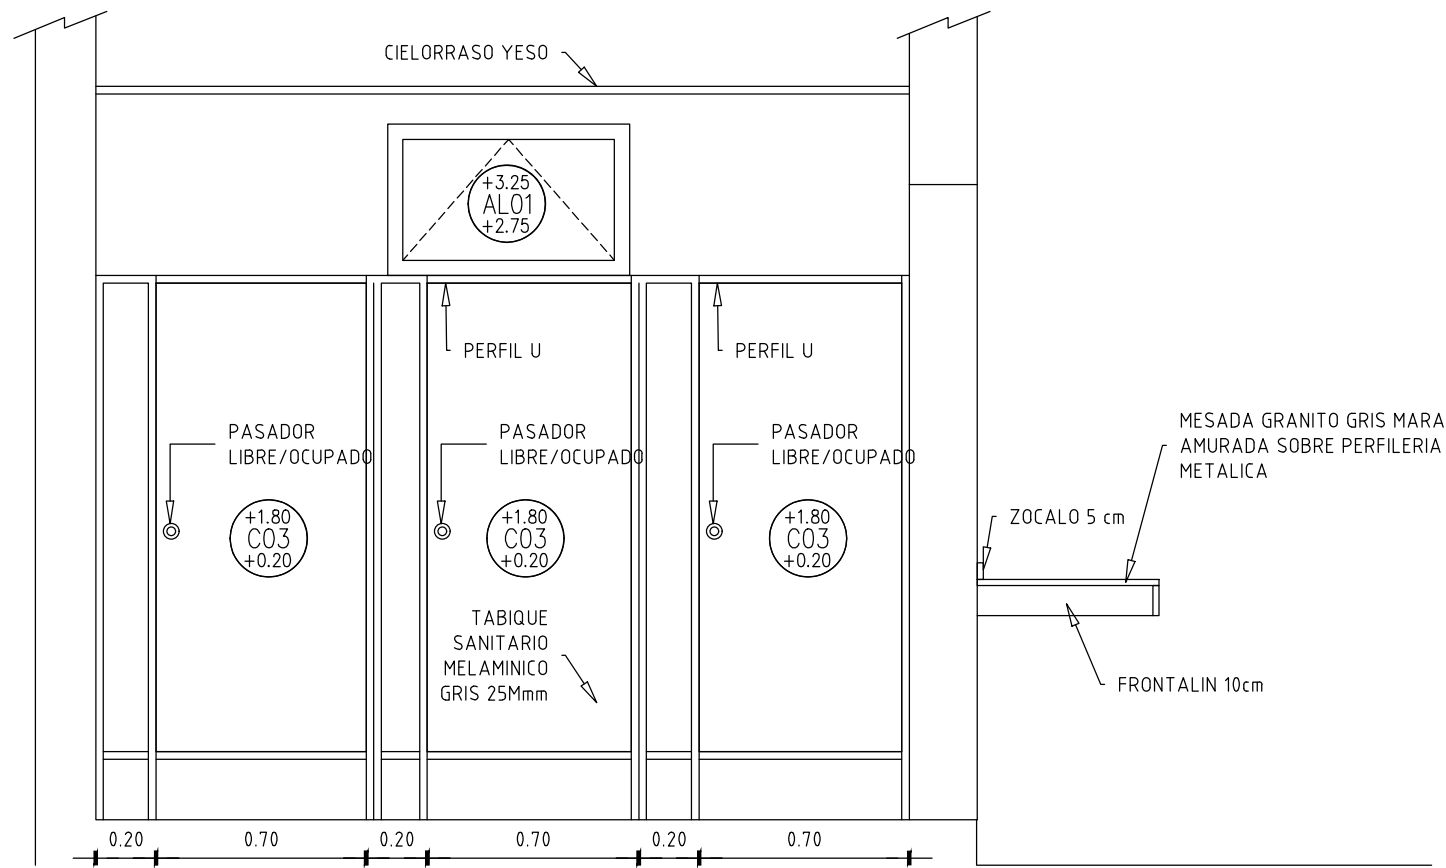


DETALLE CERRAMIENTO  
BAÑO SECTOR A  
Esc 1/25

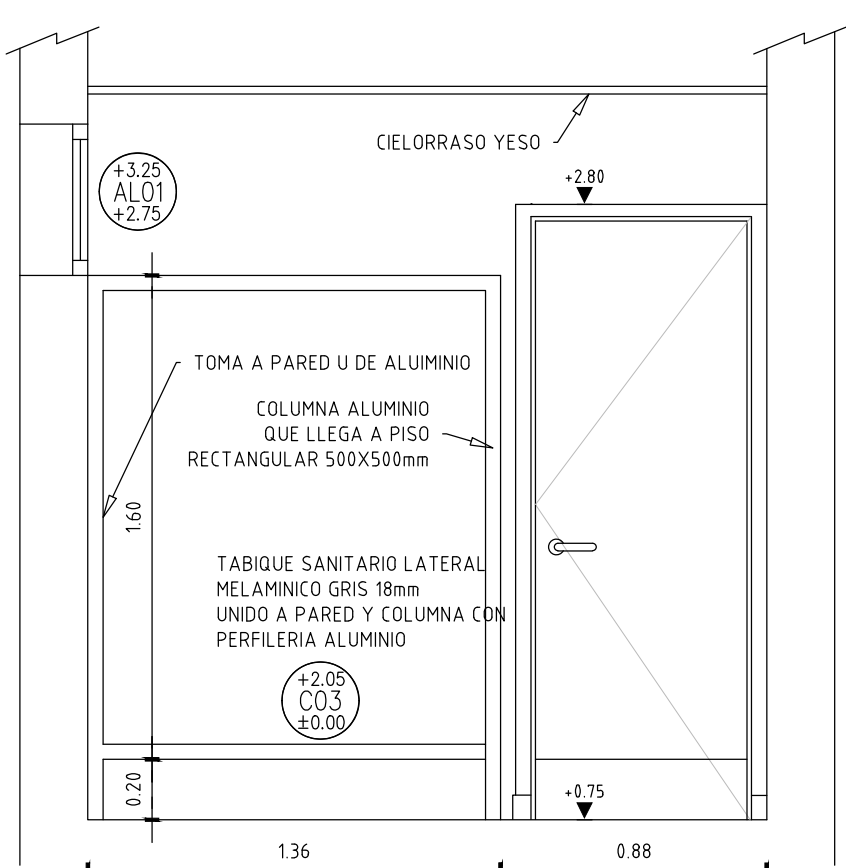

PLANTA CERRAMIENTO  
BAÑO SECTOR A  
Esc 1/25

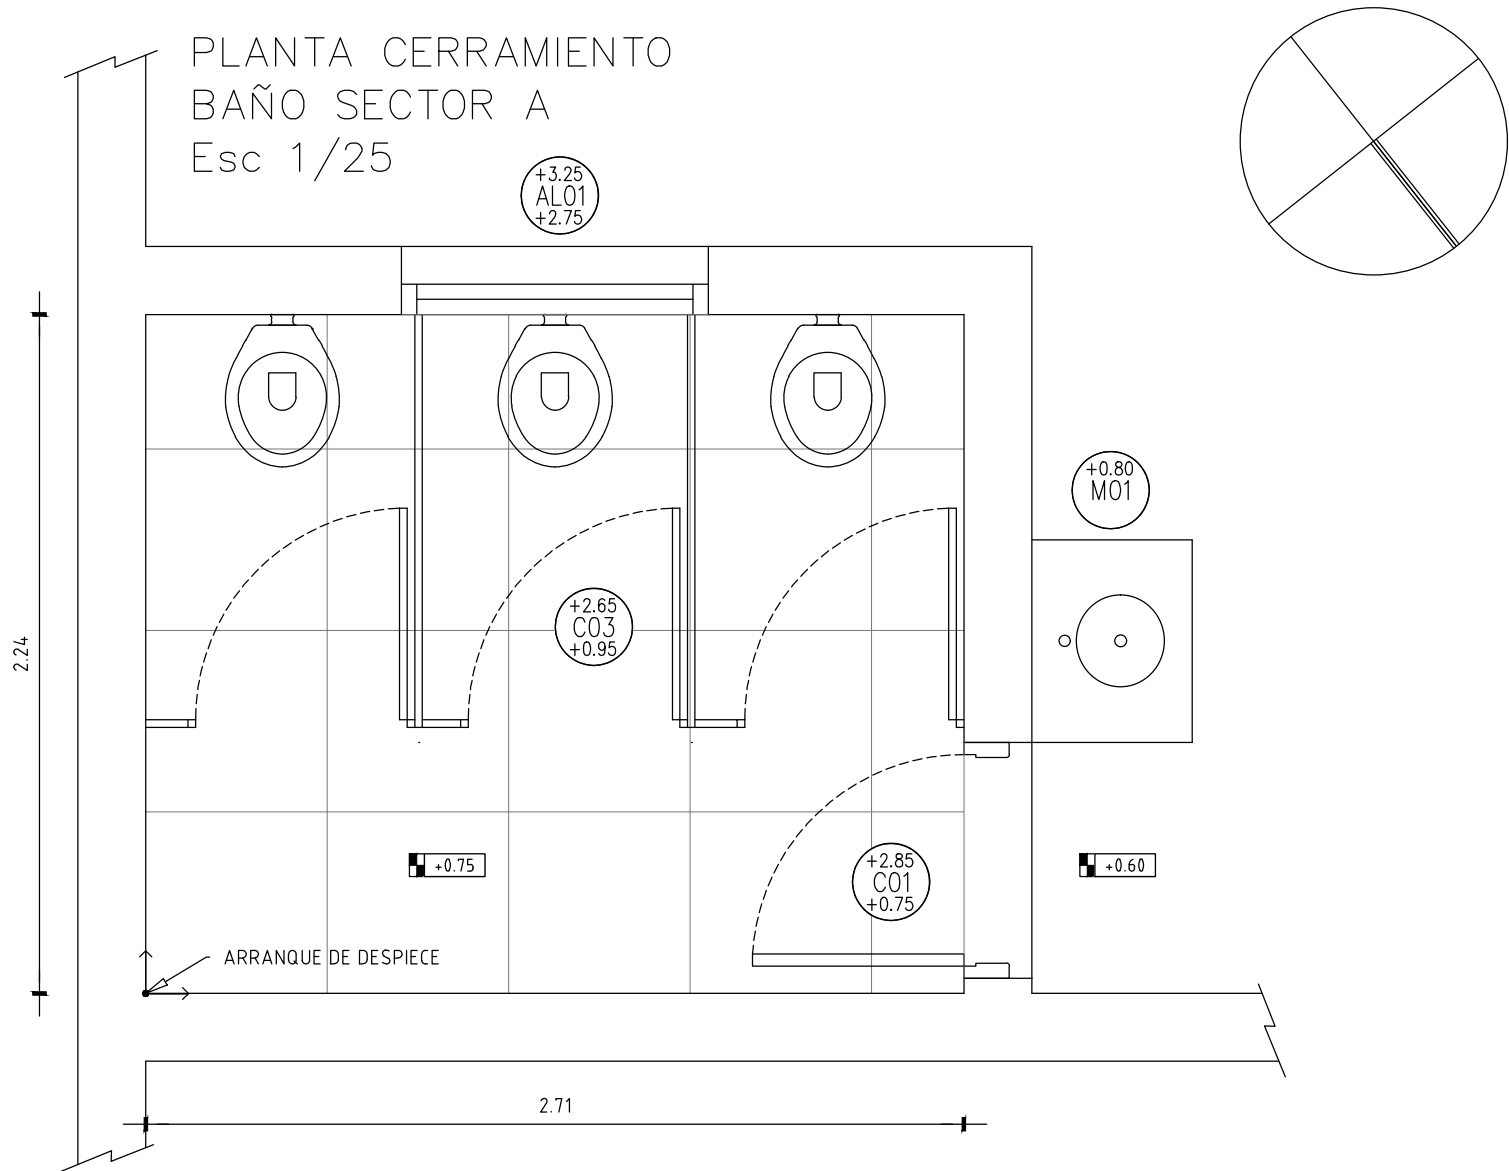

		CONSEJO DIRECTIVO CENTRAL	
CONSEJO DIRECTIVO CENTRAL		DIRECCIÓN SECTORIAL DE INFRAESTRUCTURA	
COMISION DESCENTRALIZADA DE LAVALLEJA			
OBRA:	LOCALIDAD:	LAVALLEJA	FECHA:
ESCUELA N°1	DEPARTAMENTO:	LAVALLEJA	11/2021
PLANO DE:	CERRAMIENTO C03 - DETALLE	ESCALA:	1/25
ARQUITECTO:	FERNANDO MARTINEZ	FIRMA:	L13
TECNICO:	FERNANDO MARTINEZ	FIRMA:	A2