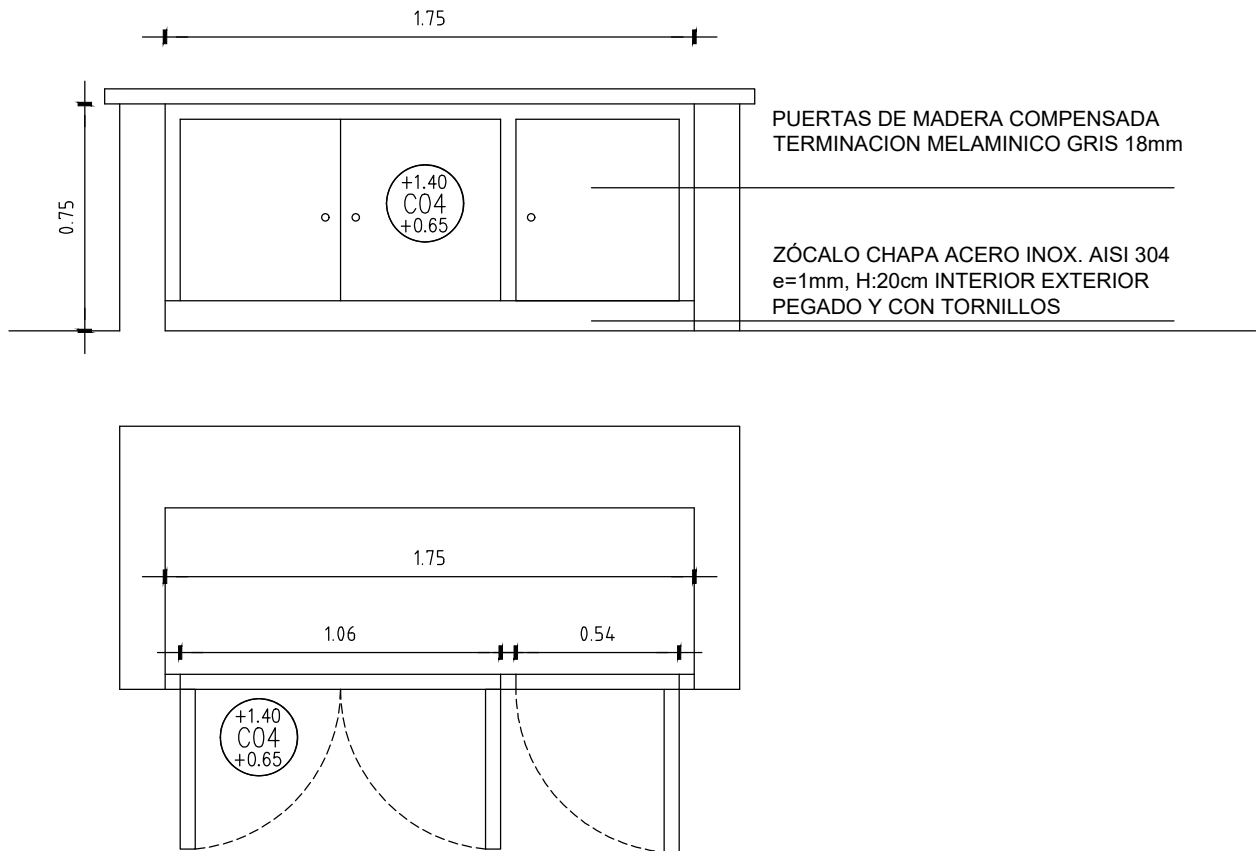


**ANEP**CONSEJO
DIRECTIVO
CENTRALDIRECCIÓN
SECTORIAL DE
INFRAESTRUCTURACOMISION DESCENTRALIZADA DE LAVALLEJA
DIRECCIÓN SECTORIAL DE
INFRAESTRUCTURA
CONSEJO DIRECTIVO CENTRAL

OBRA: ESCUELA N°1

LOCALIDAD: MINAS

DEPARTAMENTO: LAVALLEJA

FECHA
NOVIEMBRE 2021LAMINA
L14TIPO
C04

NOTA

. TODAS LAS MEDIDAS SE VERIFICARÁN EN OBRA.

. Todas las aberturas se dibujan vistas desde el exterior.

ESCALA 1/25

TIPO	C04	CANTIDAD	1	IZQ. DER.		UBICACIÓN	CLASE INICIAL, SECTOR C	
MARCO GUÍA			SI NO		MAT.	SECC.	TERM.	
MARCO	TIPO MADERA			MAT.COMPENSADO MELAMINICO		SECCIÓN		
	CONTRAMARCO SI			MAT.COMPENSADO MELAMINICO		SECCIÓN		
	ANCLAJE			COLOCACIÓN		TERM.		
HOJA	PUERTA	PLACA	ESTRUCTURA		MAT.			
			REVESTIMIENTO					
		TABLERO	ESTRUCTURA		MAT.		SECCIÓN	
	PAÑOS		MAT.		TERM			
	VENTANA	MACIZA	MATERIAL, MADERA COMPENSADA 18mm				SECCIÓN	
							TERM. MELAMINICO GRIS	
		ESTRUCTURA		MAT.		SECCIÓN		
		TRAVESAÑOS		MAT.		SECCIÓN		
		TERMINACIÓN						
						SECCIÓN		
HERRAJES	MOVIMIENTO	CANTIDAD	3	TIPO	BATIENTE			
	MANIOBRA		3		TIRADOR HAFELE, SIMILAR O MEJOR			
	CIERRE							