

**ANEP**CONSEJO
DIRECTIVO
CENTRALDIRECCIÓN
SECTORIAL DE
INFRAESTRUCTURACOMISION DESCENTRALIZADA DE LAVALLEJA
DIRECCIÓN SECTORIAL DE
INFRAESTRUCTURA
CONSEJO DIRECTIVO CENTRAL


OBRA: ESCUELA N°1

LOCALIDAD: MINAS


DEPARTAMENTO: LAVALLEJA

FECHA
NOVIEMBRE 2021LAMINA
L16TIPO
H01

CERRADURA STAR DE SEGURIDAD CON
CAJA EXTERIOR, VER PUERTA GEMELA.
SE PUEDEN PLANTEAR OPCIONES PARA
CERRARLA

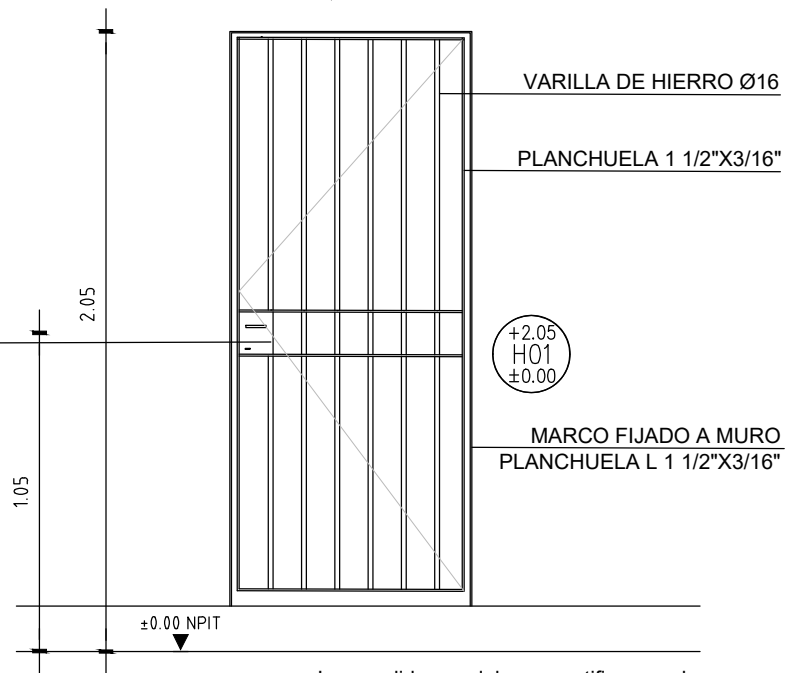

Las medidas se deberán rectificar en obra

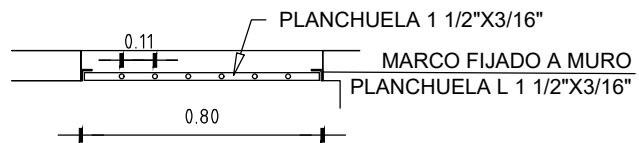

NOTA

- . TODAS LAS MEDIDAS SE VERIFICARÁN EN OBRA.
- . Todas las aberturas se dibujan vistas desde el exterior.

ESCALA 1/25

TIPO	H01	CANTIDAD	2	IZQ. DER.		UBICACIÓN	ACCESO A COCINA, SECTOR A
MARCO GUÍA	SI NO	MAT.		SECC.		TERM.	
MARCO	TIPO METALICO	MAT.PERFIL I 1 1/4"X3/16"		SECCIÓN			
	CONTRAMARCO	MAT.		SECCIÓN			
	ANCLAJE TACOS QUIM, GRAPAS	COLOCACIÓN		TERM.			
HOJA	PUERTA	PLACA	ESTRUCTURA	MAT.			
			REVESTIMIENTO				
		TABLERO	ESTRUCTURA	MAT.		SECCIÓN	
			PAÑOS	MAT.		TERM	
	VENTANA	MACIZA	MATERIAL,			SECCIÓN	
						TERM. MELAMINICO GRIS	
			ESTRUCTURA	MAT.		SECCIÓN	
			TRAVESAÑOS	MAT.		SECCIÓN	
		TERMINACIÓN					
HERRAJES	MOVIMIENTO	CANTIDAD	3	TIPO	BATIENTE		
	MANIOBRA						
	CIERRE		1		CERRADURA STAR DE SEGURIDAD		