



DETALLE BAÑO CORTE A–A
Esc 1/25

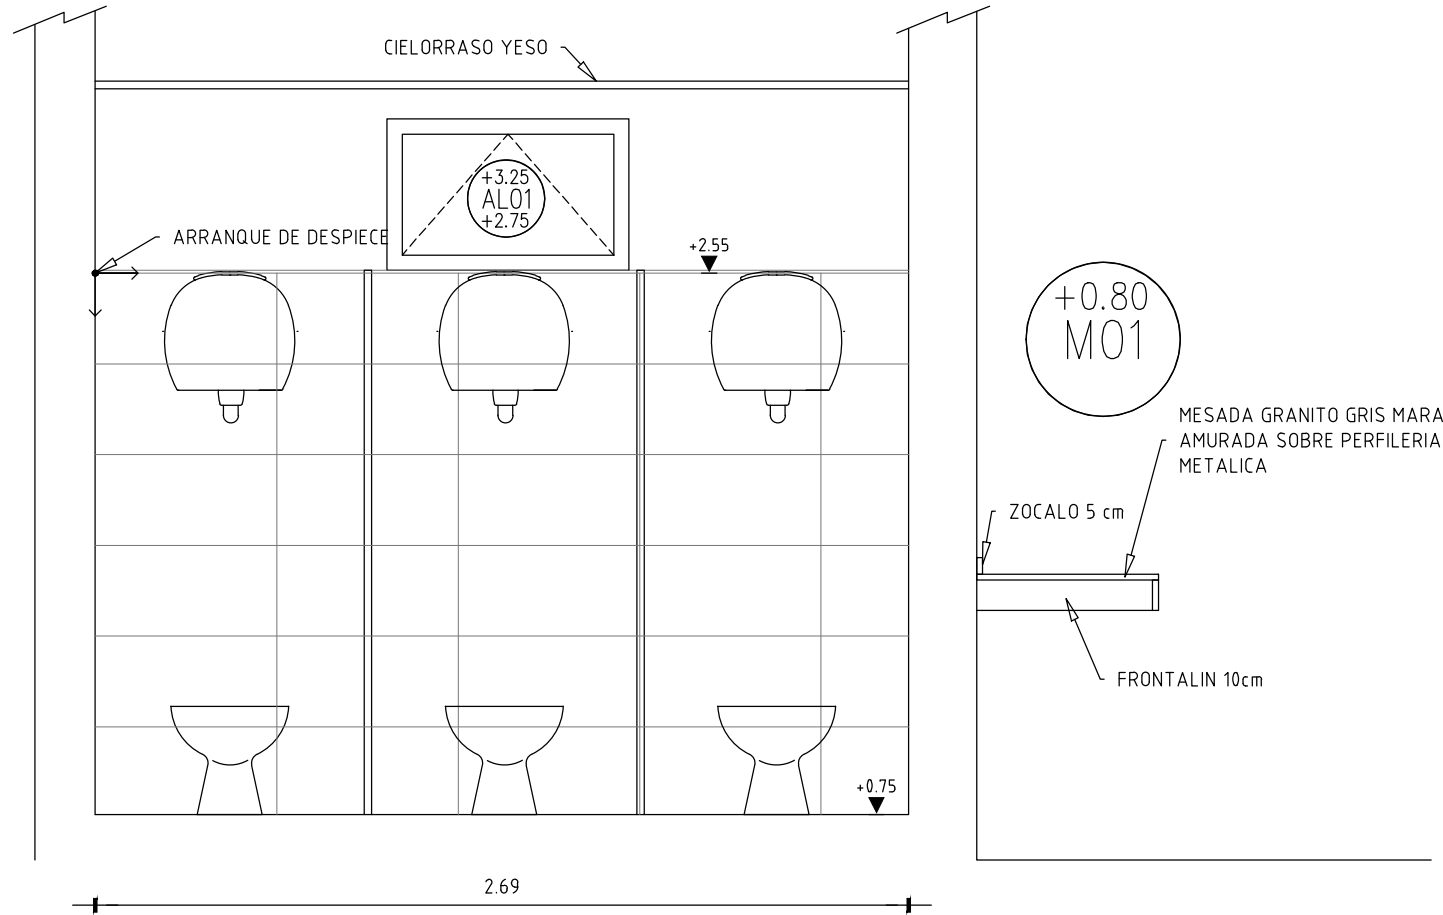

DETALLE BAÑO CORTE B–B
Esc 1/25

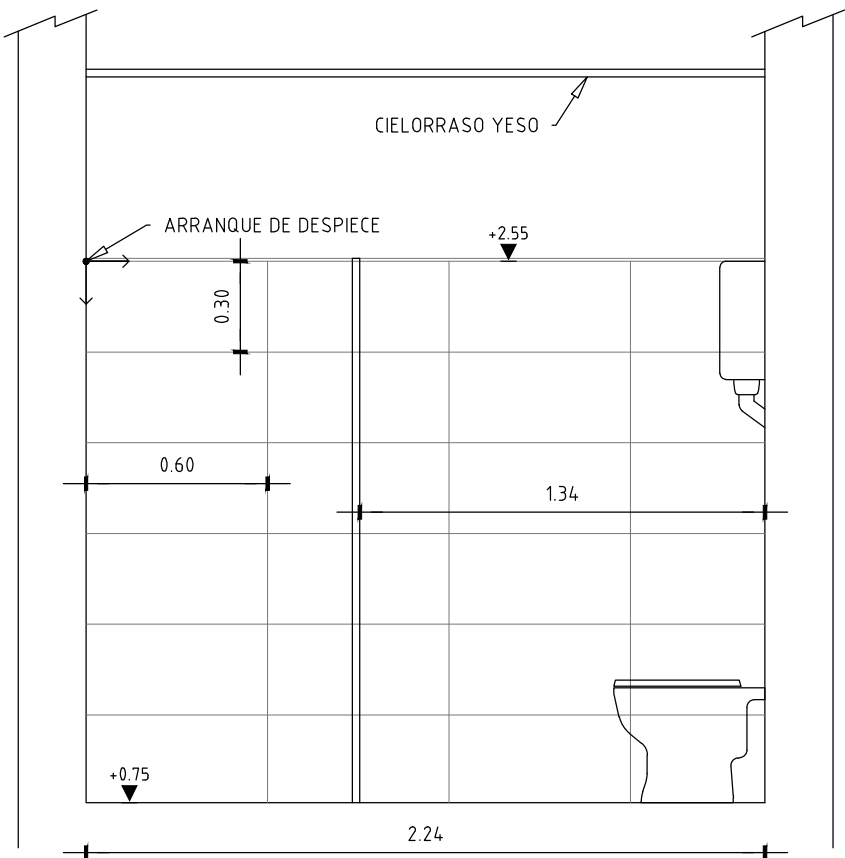

 CONSEJO DIRECTIVO CENTRAL DIRECCIÓN SECTORIAL DE INFRAESTRUCTURA COMISION DESCENTRALIZADA DE LAVALLEJA			
OBRA:	LOCALIDAD:	LAVALLEJA	FECHA:
ESCUELA N°1	DEPARTAMENTO:	LAVALLEJA	09/2021
PLANO DE:	ALBAÑILERIA – SECTOR A – PLANTA – CORTES		ESCALA:
MANTENIMIENTO			1/25
ARQUITECTO:	FERNANDO MARTINEZ	FIRMA:	L2
TECNICO:	FERNANDO MARTINEZ	FIRMA:	A2