



PLANTA ALBAÑILERIA – SECTOR C
Esc 1/25

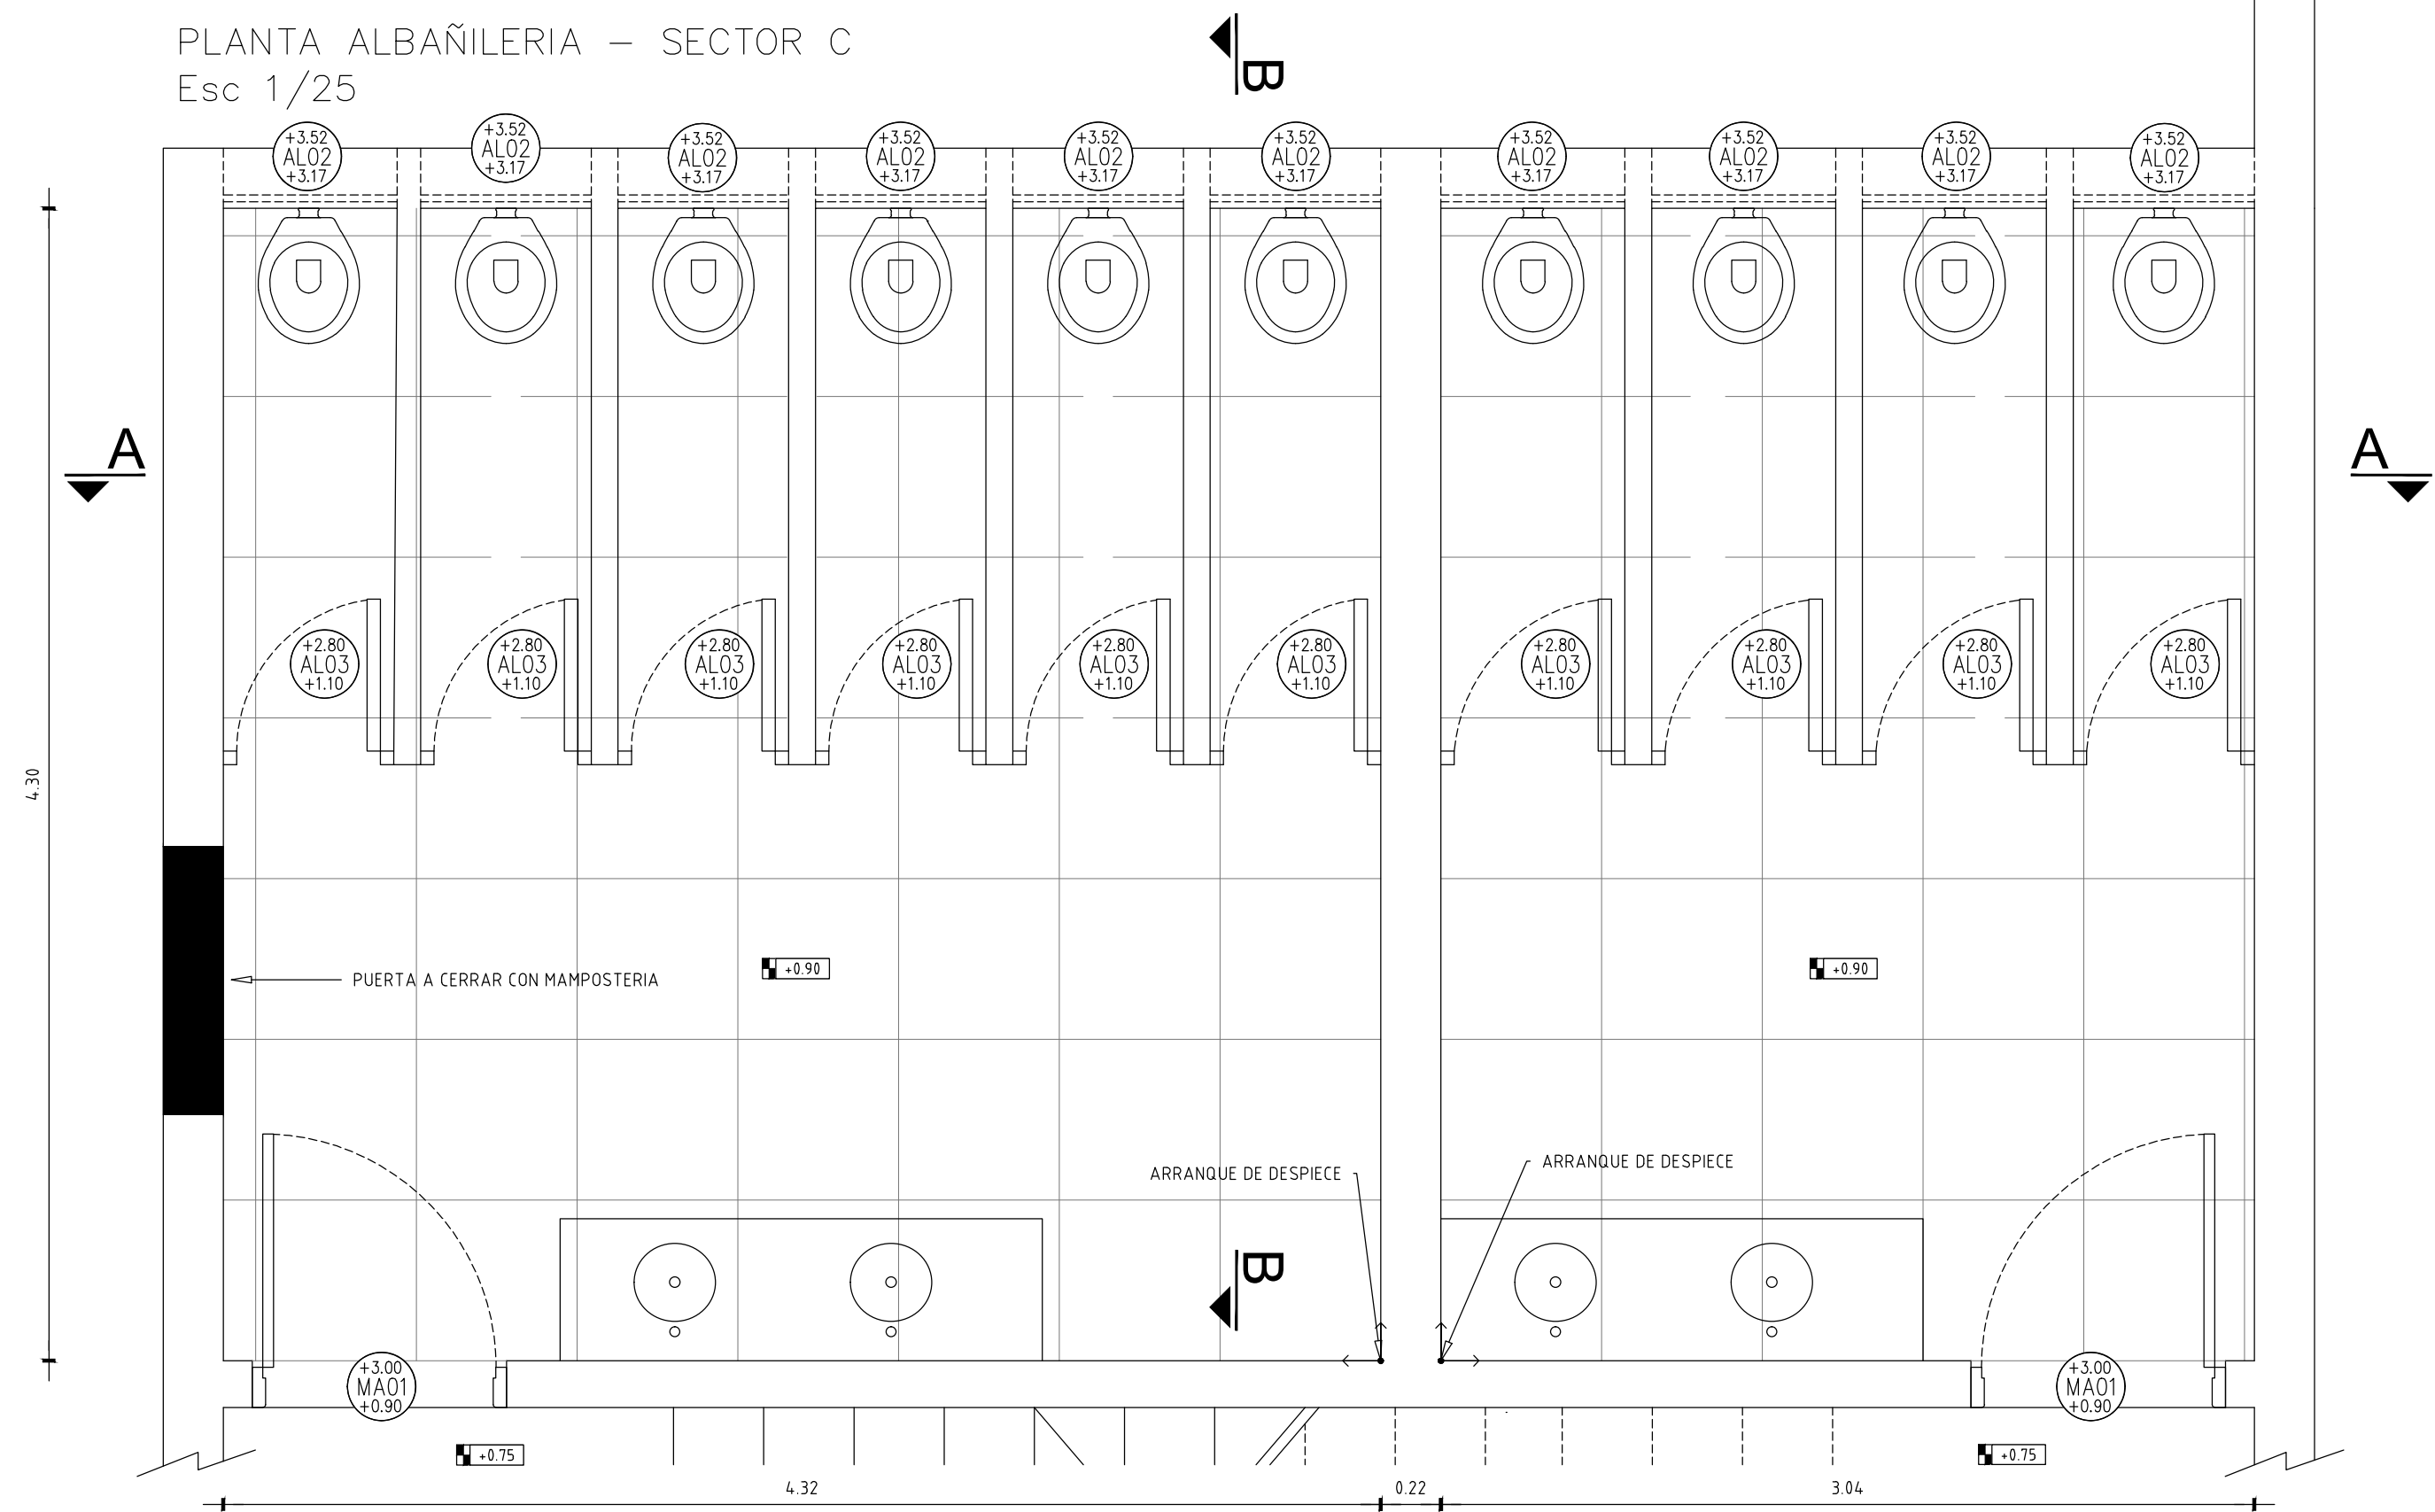

DETALLE BAÑO – SECTOR C
CORTE A-A Esc 1/25

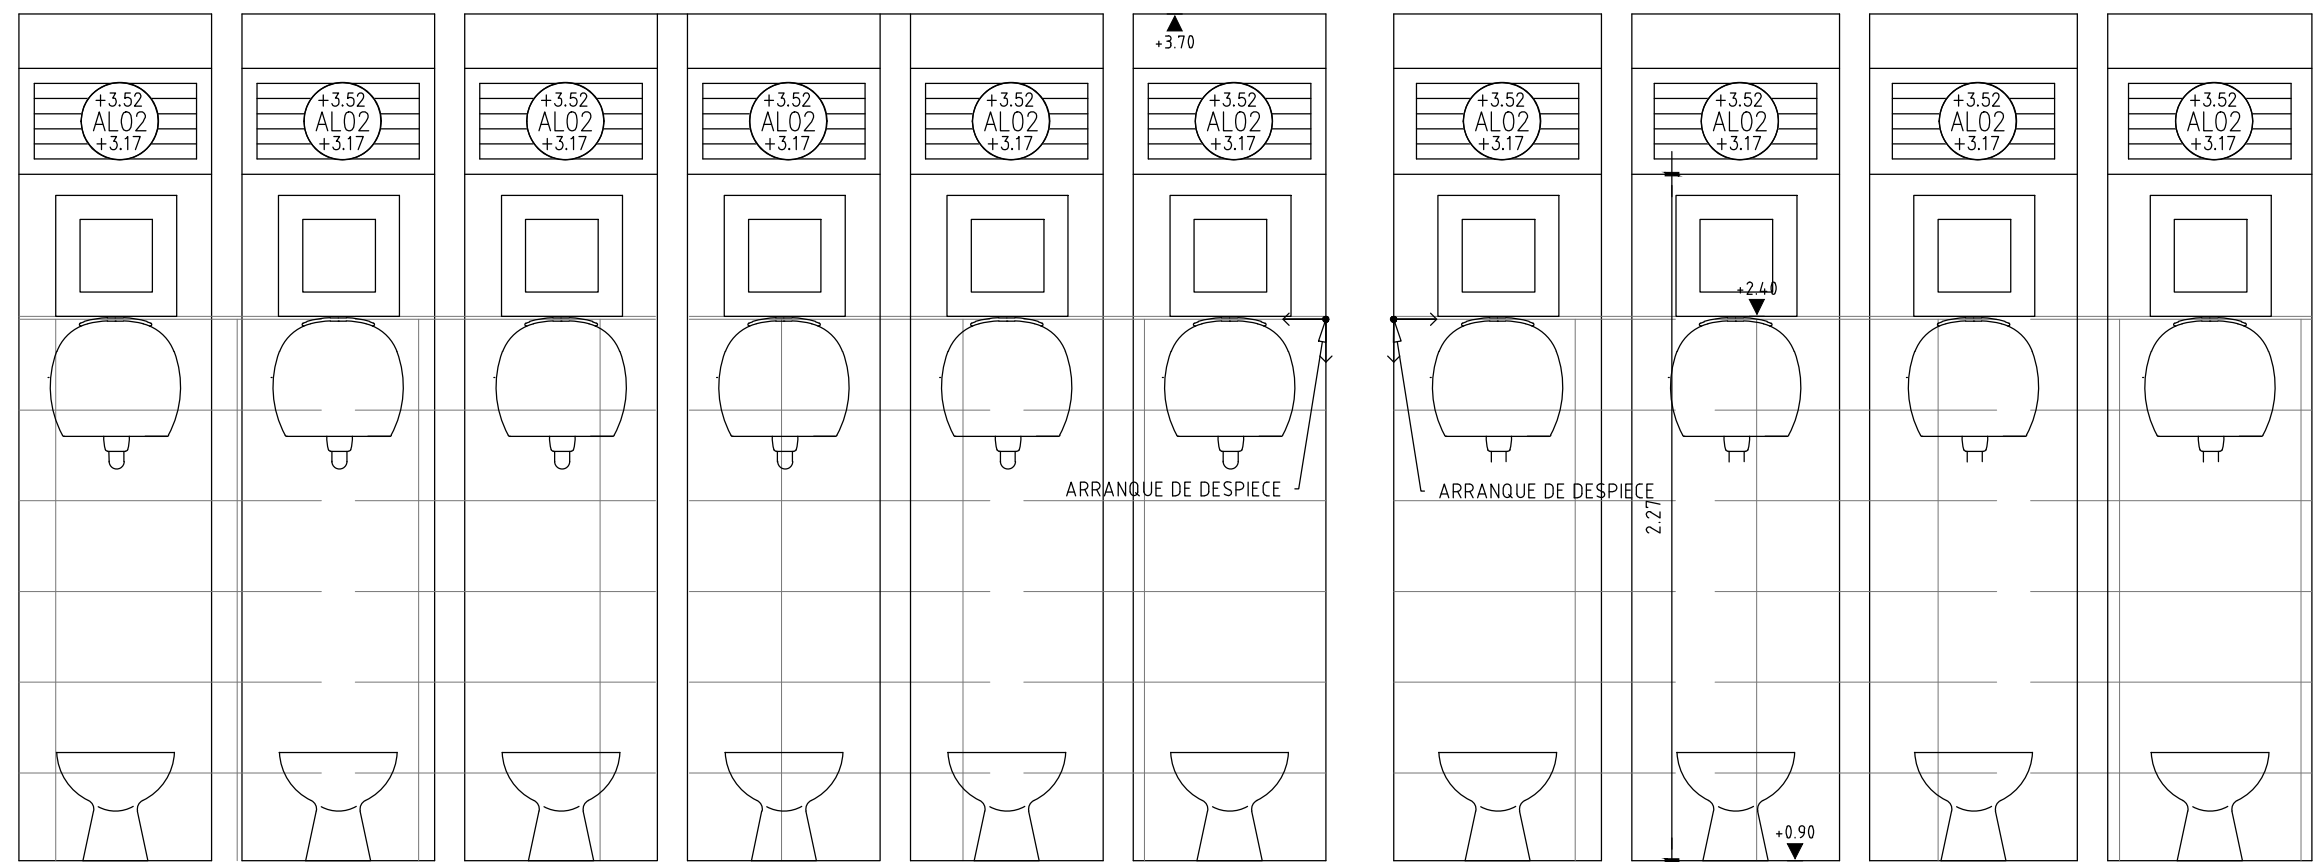

		CONSEJO DIRECTIVO CENTRAL	
CONSEJO DIRECTIVO CENTRAL		DIRECCIÓN SECTORIAL DE INFRAESTRUCTURA	
COMISION DESCENTRALIZADA DE LAVALLEJA			
OBRA	LOCALIDAD	LAVALLEJA	FECHA
ESCUELA N°1	DEPARTAMENTO	LAVALLEJA	09/2021
PLANO DE	ALBAÑILERIA – SECTOR C – PLANTA – CORTES		ESCALA
MANTENIMIENTO			1/25
ARQUITECTO	FERNANDO MARTINEZ	FIRMA	L4
TECNICO	FERNANDO MARTINEZ	FIRMA	A2